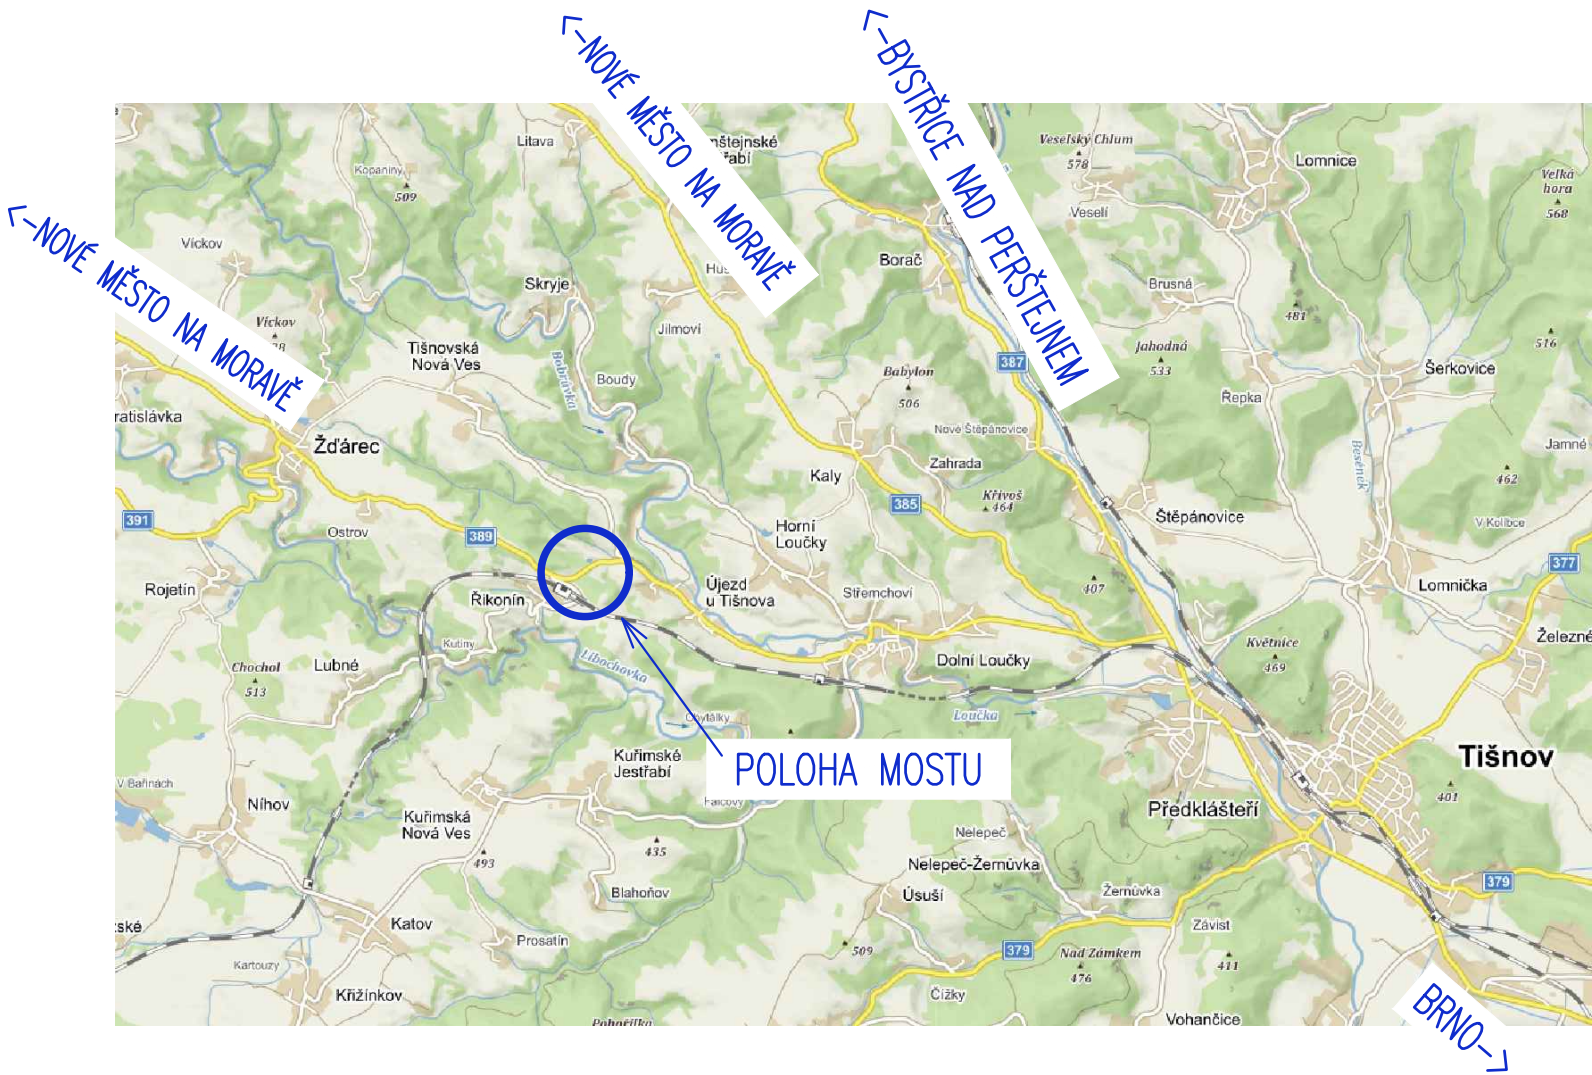


SITUAČNÍ VÝKRES ŠIRŠÍCH VZTAHŮ



C

DUSP

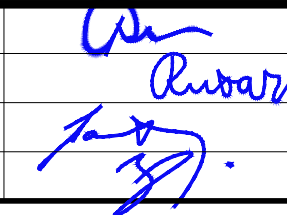

Souřadnicový systém: S - JTSK
Výškový systém: Bpv

Zhotovitel:

RD SÚS JmK - PK OSSENDORF+Linio Plan+Rušar mosty

Vedoucí konsorcia: PK OSSENDORF s.r.o.

Číslo smlouvy objednatele: 782/2018

Hlavní projektant:	Ing. Jaromír RUŠAR		 Majdalenky 19, 638 00 Brno Tel., fax: 545 222 037 E-mail: info@rusar.cz	
Zodpovědný projektant:	Ing. Květoslav RUŠAR			
Vypracoval:	Ing. Jaroslav BABÁČEK			
Kontroloval:	Ing. Radoslav Holý			
Kraj:	Jihomoravský	Datum:		04 / 2020
Zadavatel:	Správa a údržba silnic Jihomoravského kraje, p.o., Žerotínovo náměstí 449/3, 602 00 Brno	Formát:		2x A4
Název akce: III/389 ÚJEZD U TIŠNOVA, MOST EV.Č. 389-001 C - SITUAČNÍ VÝKRESY		Měřítko:		
		Účel:		DUSP
		Čís.zakáz.:		134 - 2019
		Archivní čís.:		27 - 2019
Název výkresu: SITUAČNÍ VÝKRES ŠIRŠÍCH VZTAHŮ		Čís.soupravy:		Čís. výkresu: C.1