


M 1 : 1 000

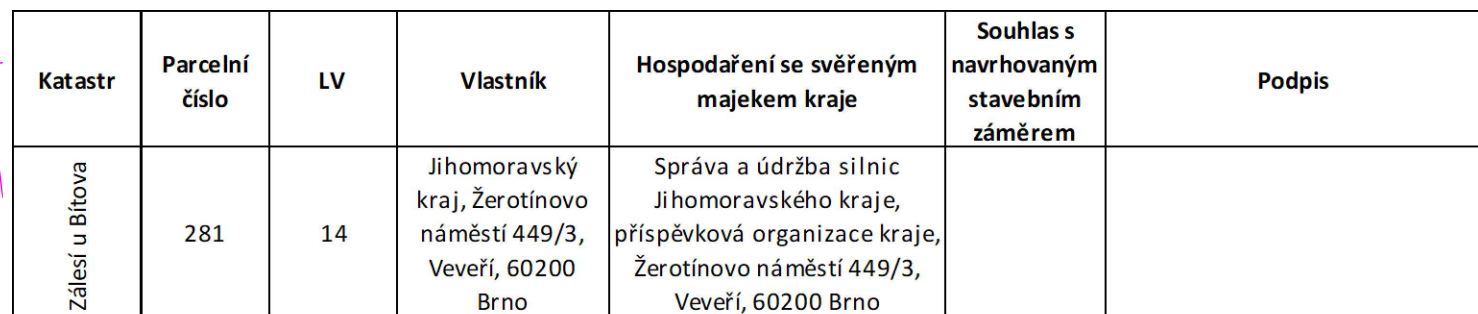


ČÍSLO ZMĚNY	DATUM ZMĚNY	POPIS/OBSAH ZMĚNY	PODPIS

## II/408 HRANICE KRAJE - ŠTÍTARY

název akce

**SO 101 KOMUNIKACE, SO 102 SJEZDY A NAPOJENÍ KOMUNIKACÍ**

stavební objekt

Správa a údržba silnic Jihomoravského kraje, p. o. Žerotínovo náměstí 449/3 602 00 Brno		
objednatel	spolupráce	
kú Zálesí u Bitova místu stavby	JIHMORAVSKÝ kraj	DOPRAVNÉ INŽENÝRSKÁ KANCELÁŘ Bozděchova 1668, 500 02 Hradec Králové tel.: 495 219 036, 495 212 647, fax: 495 221 677 e-mail: <a href="mailto:dik@dik-hk.cz">dik@dik-hk.cz</a> , <a href="http://www.dik-hk.cz">http://www.dik-hk.cz</a>

### SITUACE STAVBY (KOORDINAČNÍ) - DÍL 3

výkres

1 : 1000 měřítko	DSP/PDPS stupeň
---------------------	--------------------

ING. MILOŠ BURIANEC kontroloval	<i>Burianec</i>	ING. PAVEL ŘEHÁK hlavní inženýr projektu	<i>Řehák</i>	A081/17 číslo zakázky	<b>B.2.3</b>
ING. PAVEL ŘEHÁK zodpovědný projektant	<i>Řehák</i>	vedoucí projektant	10/2017 datum	číslo přílohy	

### B.2.3