



STÁVAJÍCÍ STAV- 1.NP

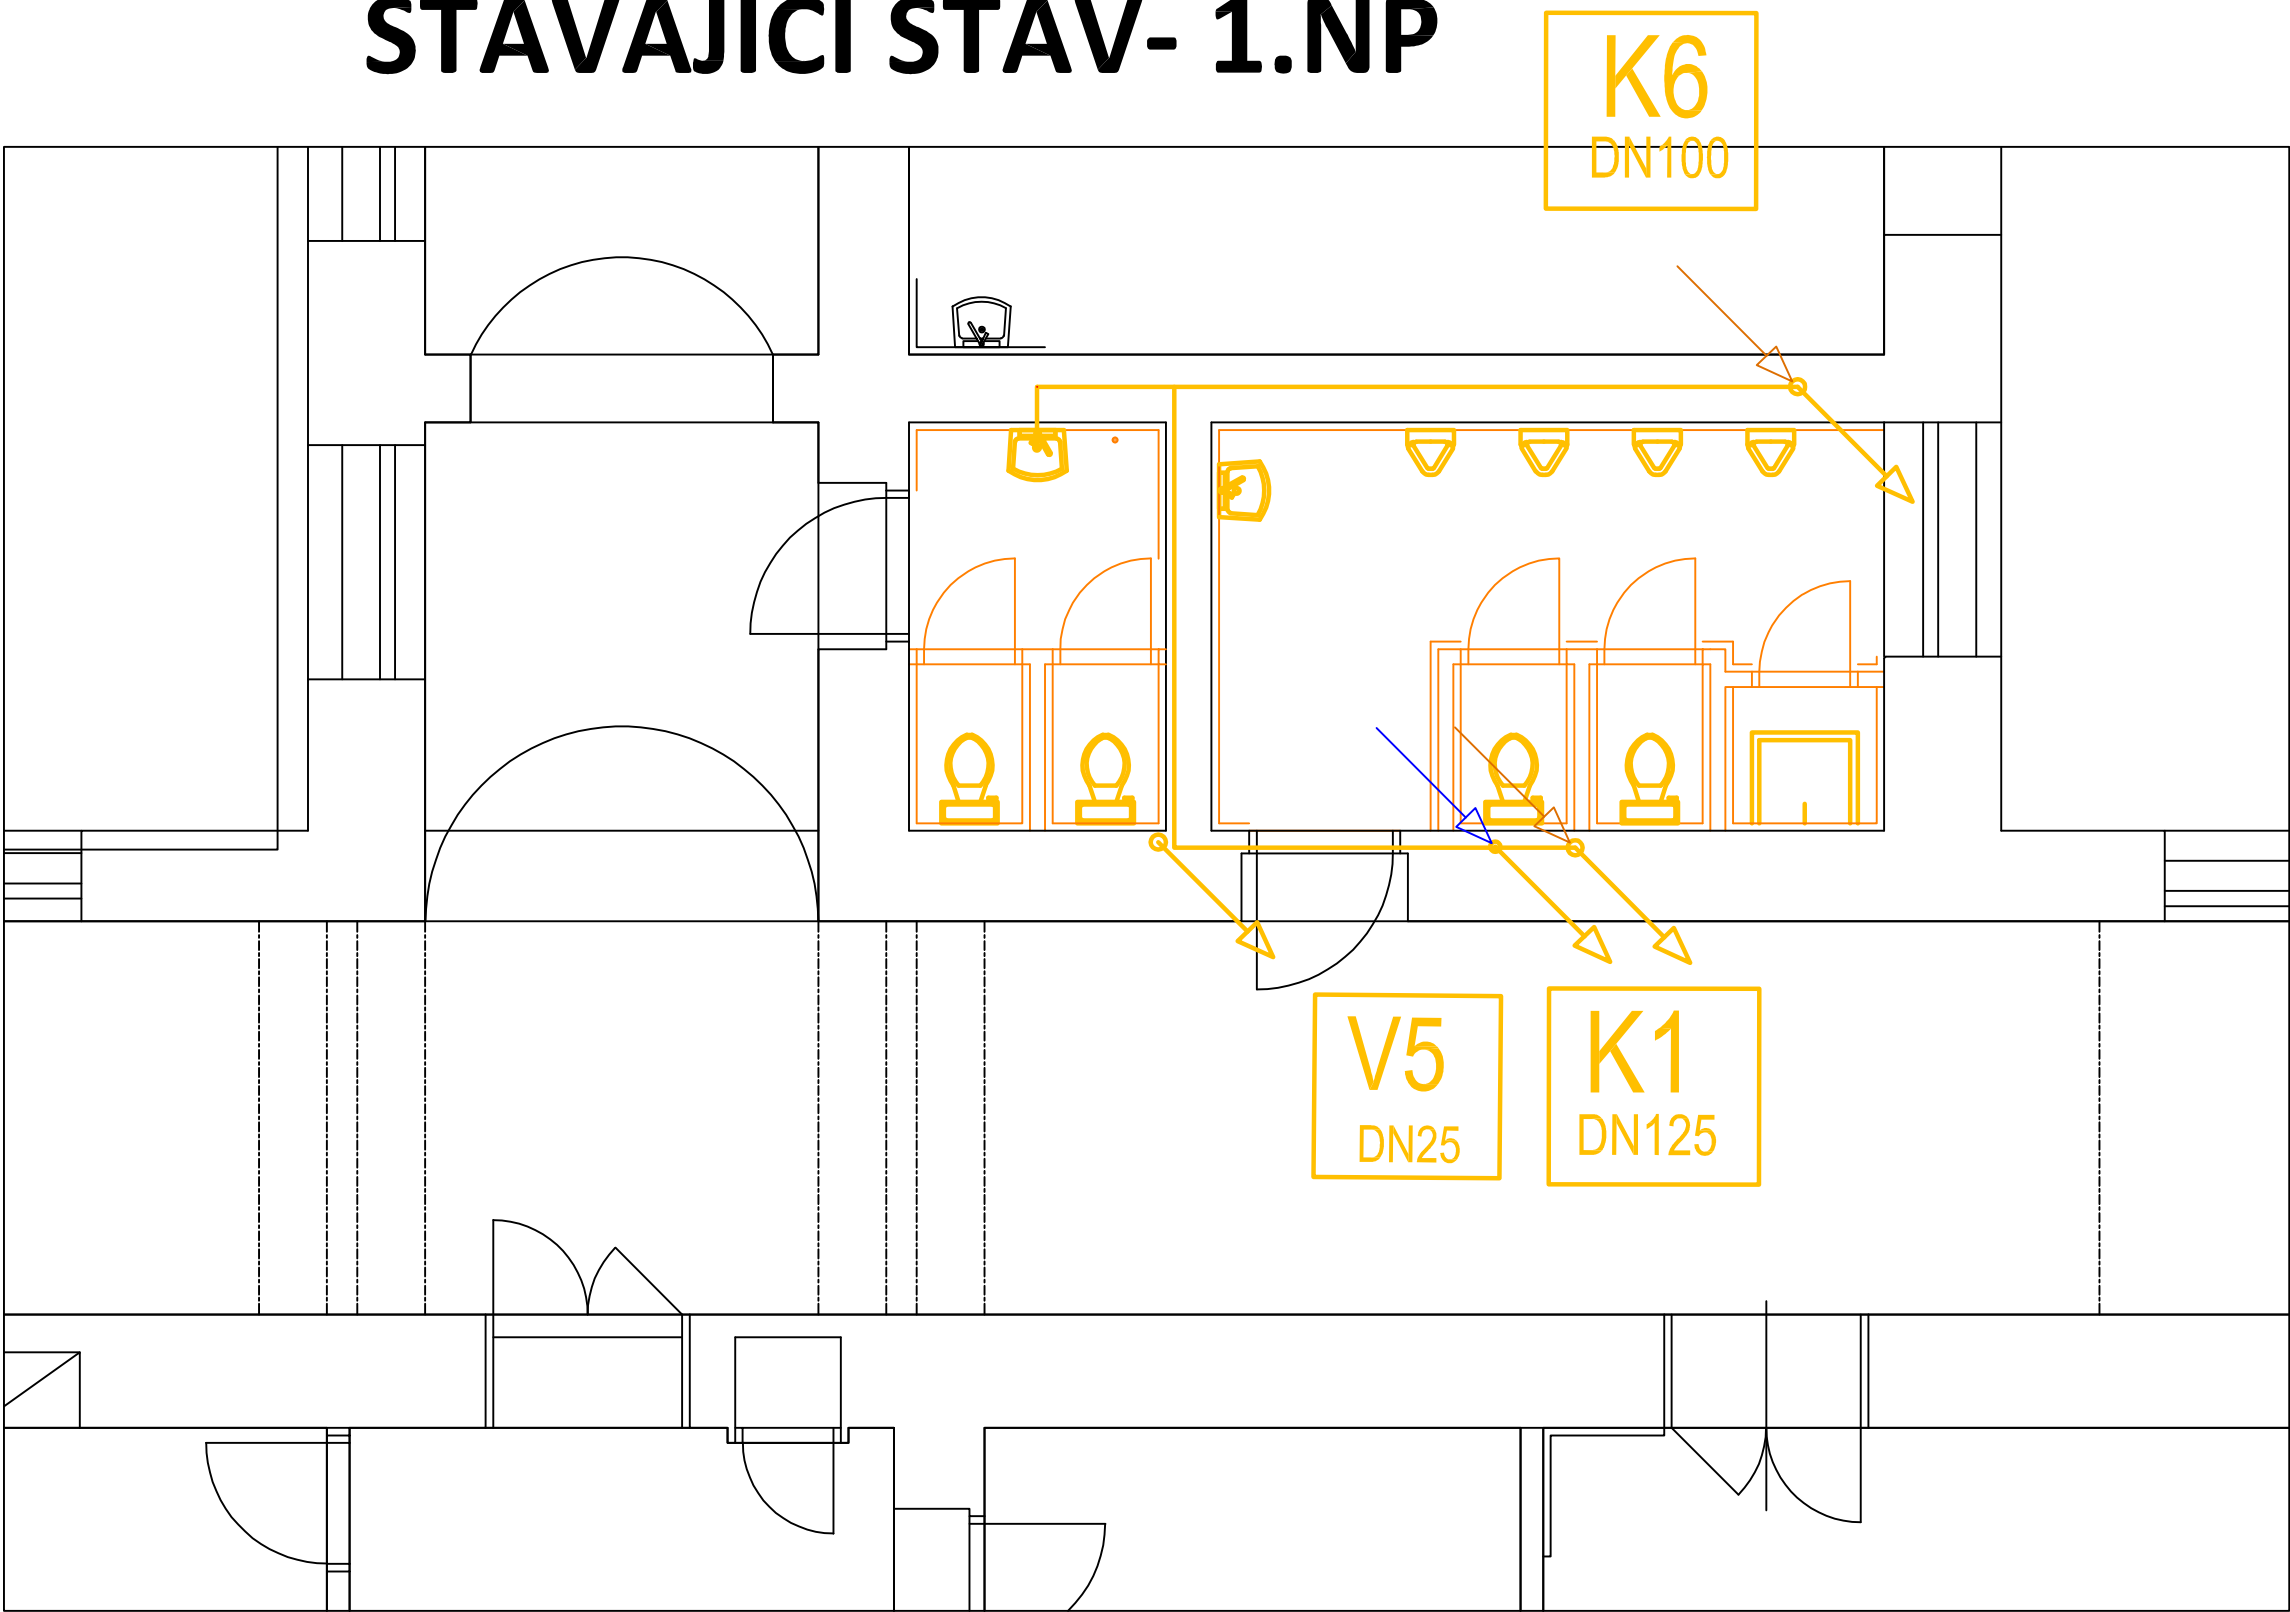

LEGENDA kanalizace -stávající

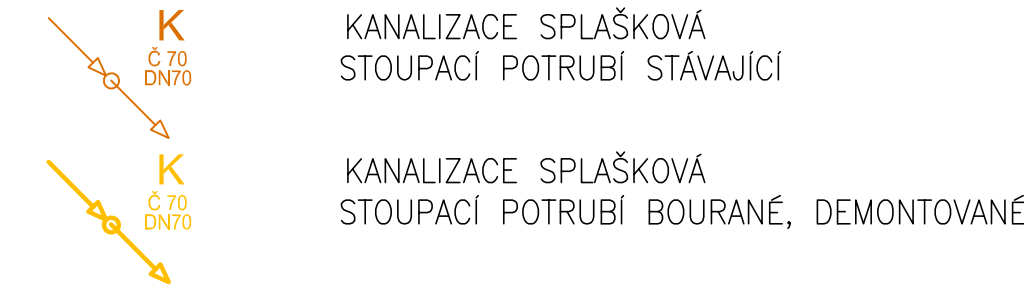


vedeno ve sklonu 3,0% KANALIZACE SPLAŠKOVÁ PŘIPOJOVACÍ POTRUBÍ

DEMONTÁŽE STÁVAJÍCÍCH ROZVODŮ KANALIZACE


LEGENDA - vodovod

STOUPACÍ POTRUBÍ

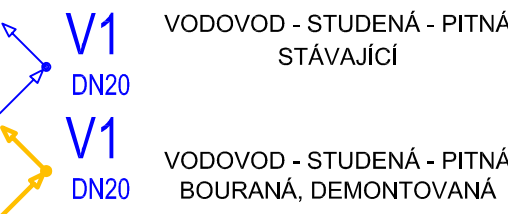

PŘIPOJOVACÍ POTRUBÍ STUDENÁ PITNÁ VODA - STÁVAJÍCÍ

DEMONTÁŽE STÁVAJÍCÍCH ROZVODŮ VODY

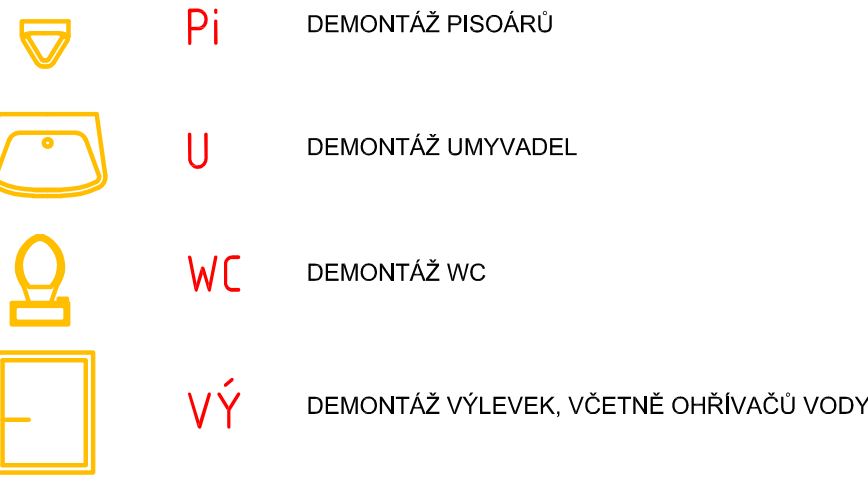

VZHLEDEM K NEEEXISTENCI PROJEKTOVÉ DOKUMENTACE POZDĚJŠÍCH PŘESTAVEB OBJEKTU NEBO STÁVAJÍCÍHO STAVU JSOU TRASY A DIMENZE STÁVAJÍCÍHO POTRUBÍ POUZE ODHADEM PROJEKTANTA A VYCHÁZEJÍ Z PŮVODNÍ DOKUMENTACE PROTO MOHOU BÝT ZJIŠTĚNY ODCHYLKY OD PD, KTERÉ DODAVATELEM A INVESTOREM. VÝŠKY STÁVAJÍCÍCH INSTLACÍ, ZEJMÉNA POTRUBÍ VZDUCHOTECHNIKY, NEJSOU ZNÁMY, JEJICH KŘÍŽENÍ S NOVÝMI ROZVODY BUDE UPŘESNĚNO PŘI REALIZACI NOVÉ ROZVODY MUSÍ BÝT KOORDINOVÁNY SE STÁVAJÍCÍ, A JEJICH PŘÍPADNÁ ÚPRAVA BUDE ŘEŠENA OPERATIVNĚ PŘI SAMOTNÉM PROVÁDĚNÍ, VŽDY PO DOHODĚ S INVESTOREM A PROJEKTANTEM.

D1.4A. - Zařízení zdravotně technických instalací

HIP	Zodpovědný projektant:	Vypracoval :	Kontroloval :	Kudelova 8 602 00 BRNO tel/fax: 545 211 169/545 321 210 E-mail: skola@spstavbrno.cz http://www.spstavbrno.cz	
Ing. arch Kabelka	Ing. Hladíková	Ing. Hladíková	Ing. Machovec	Číslo zakázky: 012020	
Obec : Brno Kraj : Jihomoravský				Stupeň projektu:	DPS
Investor : Brno - město, Kudelova 8, 602 00 brno				Datum :	01/2020
Akce : Rekonstrukce hygienických prostor III. Etapa SPŠ stavební Brno, Kudelova 8				Měřítko :	1:50
				Formát :	2x A4
Stavební část : ZTI - KANALIZACE, VODOVOD DEMONTÁŽE ZTI				Číslo výkresu : 02	

PROJEKT JE REKONSTRUKCE. PŘED OBJEDNÁNÍM MATERIÁLU BUDE PROVĚŘENO OVĚŘENÍ ROZMĚRŮ A DIMENZÍ STÁVAJÍCÍCH POTRUBÍ A ZAŘÍZENÍ. ÚPLNOST VÝPISU PRVKŮ NEMUSÍ BÝT VE VŠECH PŘÍPADECH ZCELA VYČERPÁVAJÍCÍ Z DŮVODŮ NEPŘEDVÍDATELNÝCH OKOLNOSTÍ, KTERÉ PŘI STAVEBNĚ-TECHNICKÉM PRŮZKUMU NELZE ZJISTIT. PŘI ZJIŠTĚNÍ ZÁVAŽNÝCH ROZPORŮV PROJEKTOVÉ DOKUMETAC JE NUTNÉ PŘED IOBJEDNÁNÍM MATERIÁLU, NEBO PROVEDENÍM PŘÍSLUŠNÉ KONTSRUKCE INFORMOVAT PROJEKTANTA. NOVÉ TRASY ZTI POTRUBÍ MOHOU BÝT POZIČNĚ ÚPRAVENY NA ZÁKLADĚ SKUTEČNÉHO STAVU NA STAVBĚ.