



POHLED ZE STRANY UMYVADLA

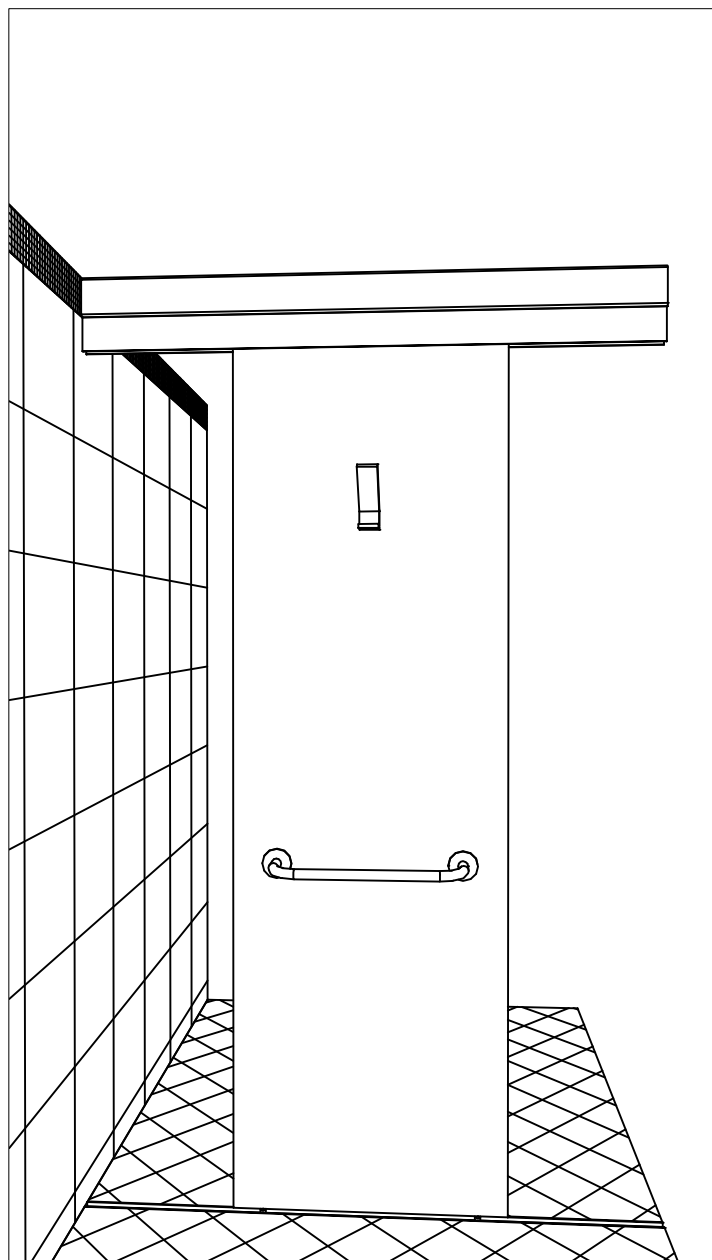

POHLED ZE STRANY WC

|   |                        |              |               |  |         |
|---|------------------------|--------------|---------------|--|---------|
| HIP   | Zodpovědný projektant: | Vypracoval : | Kontroloval : | <div><br/>Kudelova 8<br/>602 00 BRNO<br/>tel/fax: 545 211 169/545 321 210<br/>E-mail: skola@spsstavbrno.cz<br/>http:// www.spsstavbrno.cz</div> |         |
| Ing.arch. Kabelka   | F. Kabelka             | F. Kabelka   |               |  |         |
| Stupeň projektu:  |                        |              |               | Číslo zakázky:   | 012020  |
| Obec :BrnoKraj :Jihomoravský  |                        |              |               | Stupeň projektu:   | DPS     |
| Investor :Brno – město, Kudelova 8, 602 00 brno   |                        |              |               | Datum :  | 01/2021 |
| Akce :<br>Rekonstrukce hygienických prostor III. Etapa<br>SPŠ stavební Brno, Kudelova 8 |                        |              |               | Měřítko :  | 1:50    |
|   |                        |              |               | Formát :   | 1x A4   |
|   |                        |              |               | Číslo výkresu :  |         |
| Stavební část :<br>POSUVNÁ DĚLÍCÍ STĚNA PRO WC ŽENY V 1.NP<br>POHLEDY                   |                        |              |               | D-03a  |         |