# POHLED JIŽNÍ I.

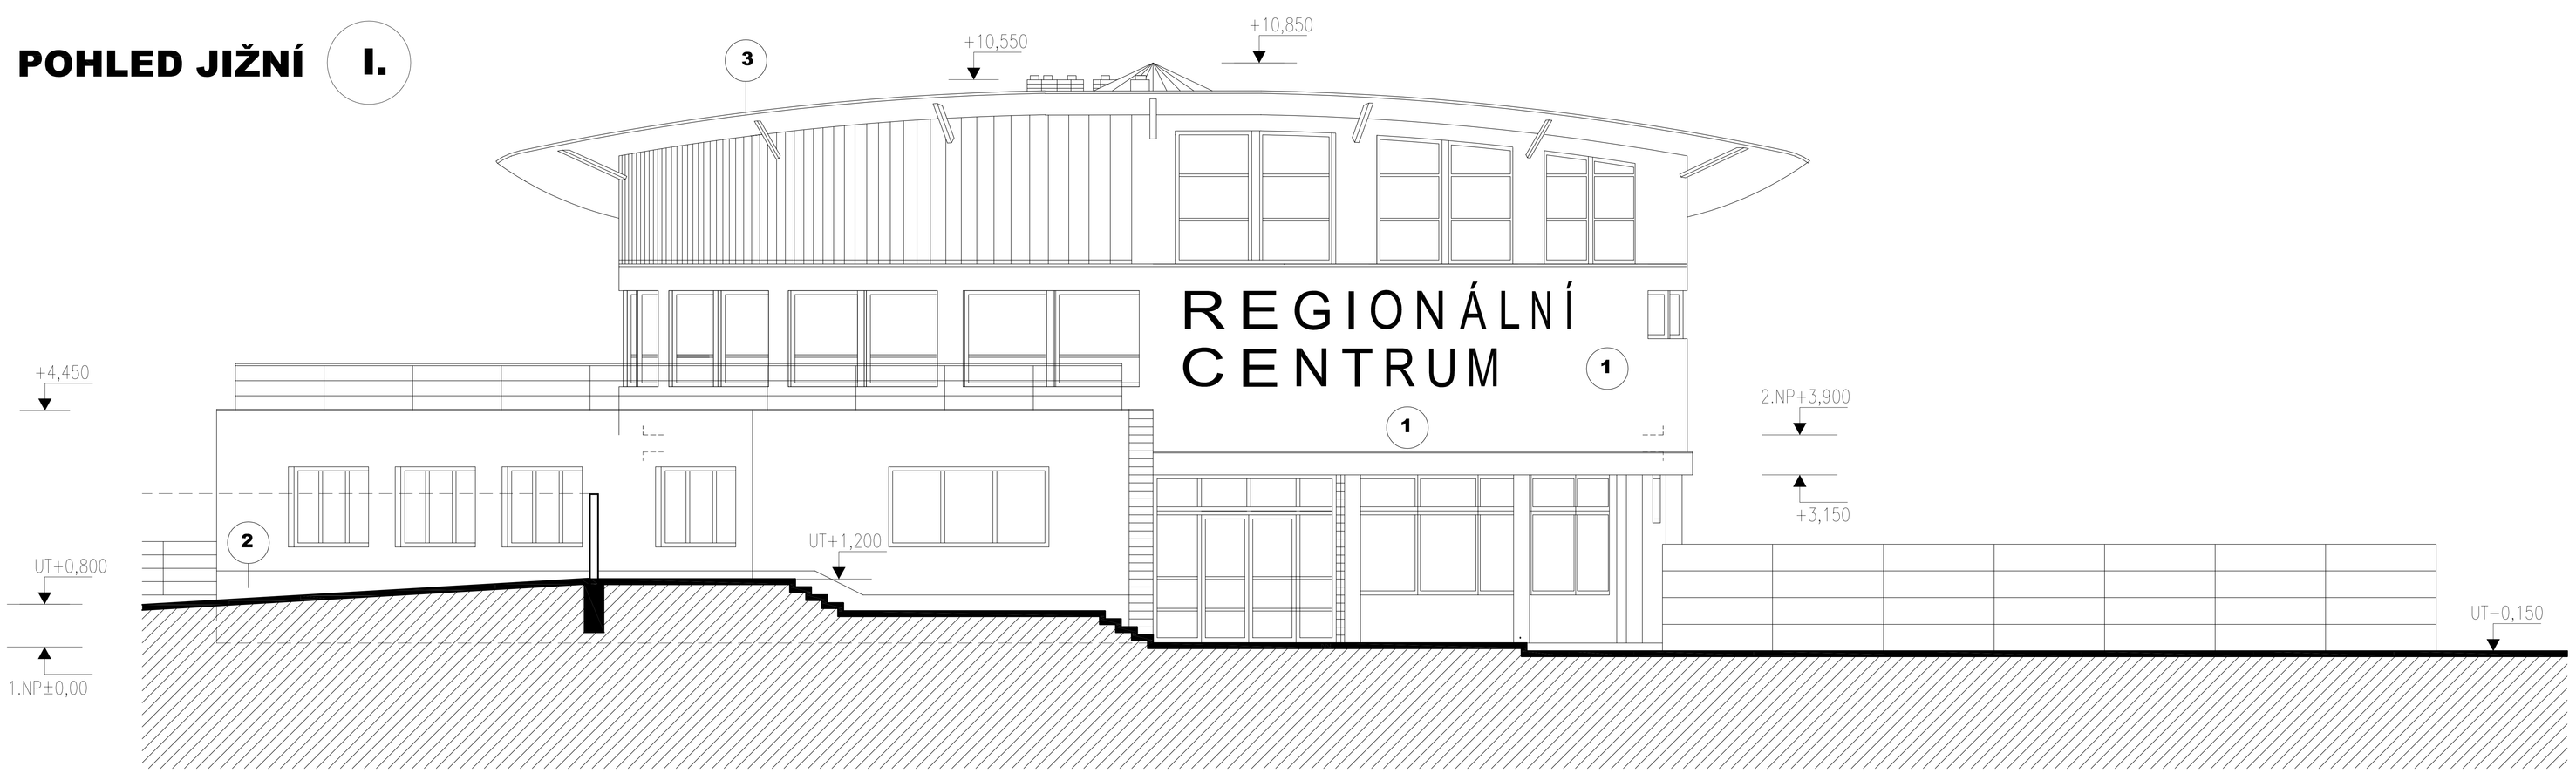


## LEGENDA POVRCHŮ

1. OMÍTKA STRUKTURÁLNÍ PROBARVENÁ VE HMOTĚ, NA SILIKÁTOVÉ BÁZI, ZRNITOST 1,5
2. KERAMICKÝ OBKLAD
3. KRYTINA–POPLASTOVANÝ PLECH
4. PLASTOVÉ VÝPLNĚ OTVORŮ

**±0,000=1.NP=253,75**

| | | | | |
|---|---|---|---|---|
| REGIONÁLNÍ VZDĚLÁVACÍ CENTRUM STAVEBNÍCH ŘEMESEL JM KRAJE BRNO - BOSONOHY<br>PRAŽSKÁ 38b, 642 00 BRNO-BOSONOHY<br>ZMĚNA STAVBY PŘED DOKONČENÍM | | | **ARCHITEKTI TIHELKA - STARYCHA s.r.o.**<br>BRNO, CEJL 76, 602 00 | |
| VEDOUCÍ PROJEKTANT | ING. ARCH. Z. TIHELKA | | DATUM | 05/2012 |
| ZODPOVĚD. PROJEKTANT | ING. ARCH. M. STARYCHA | | ZAK. ČÍSLO | 13/08 |
| VYPRACOVAL | ING. SEMRÁD | | STUPEŇ | PROJEKT |
| INVESTOR: SOŠ A SOU, PRAŽSKÁ 38b, 64200 BRNO – V ZAST. JM KRAJE | | | | |
| D1 - ARCHITEKTONICKO - STAVEBNÍ ŘEŠENÍ<br>POHLED JIŽNÍ (P1) | | MĚŘÍTKO<br>1 : 50 | Č. VÝKRESU<br>**110** | |