




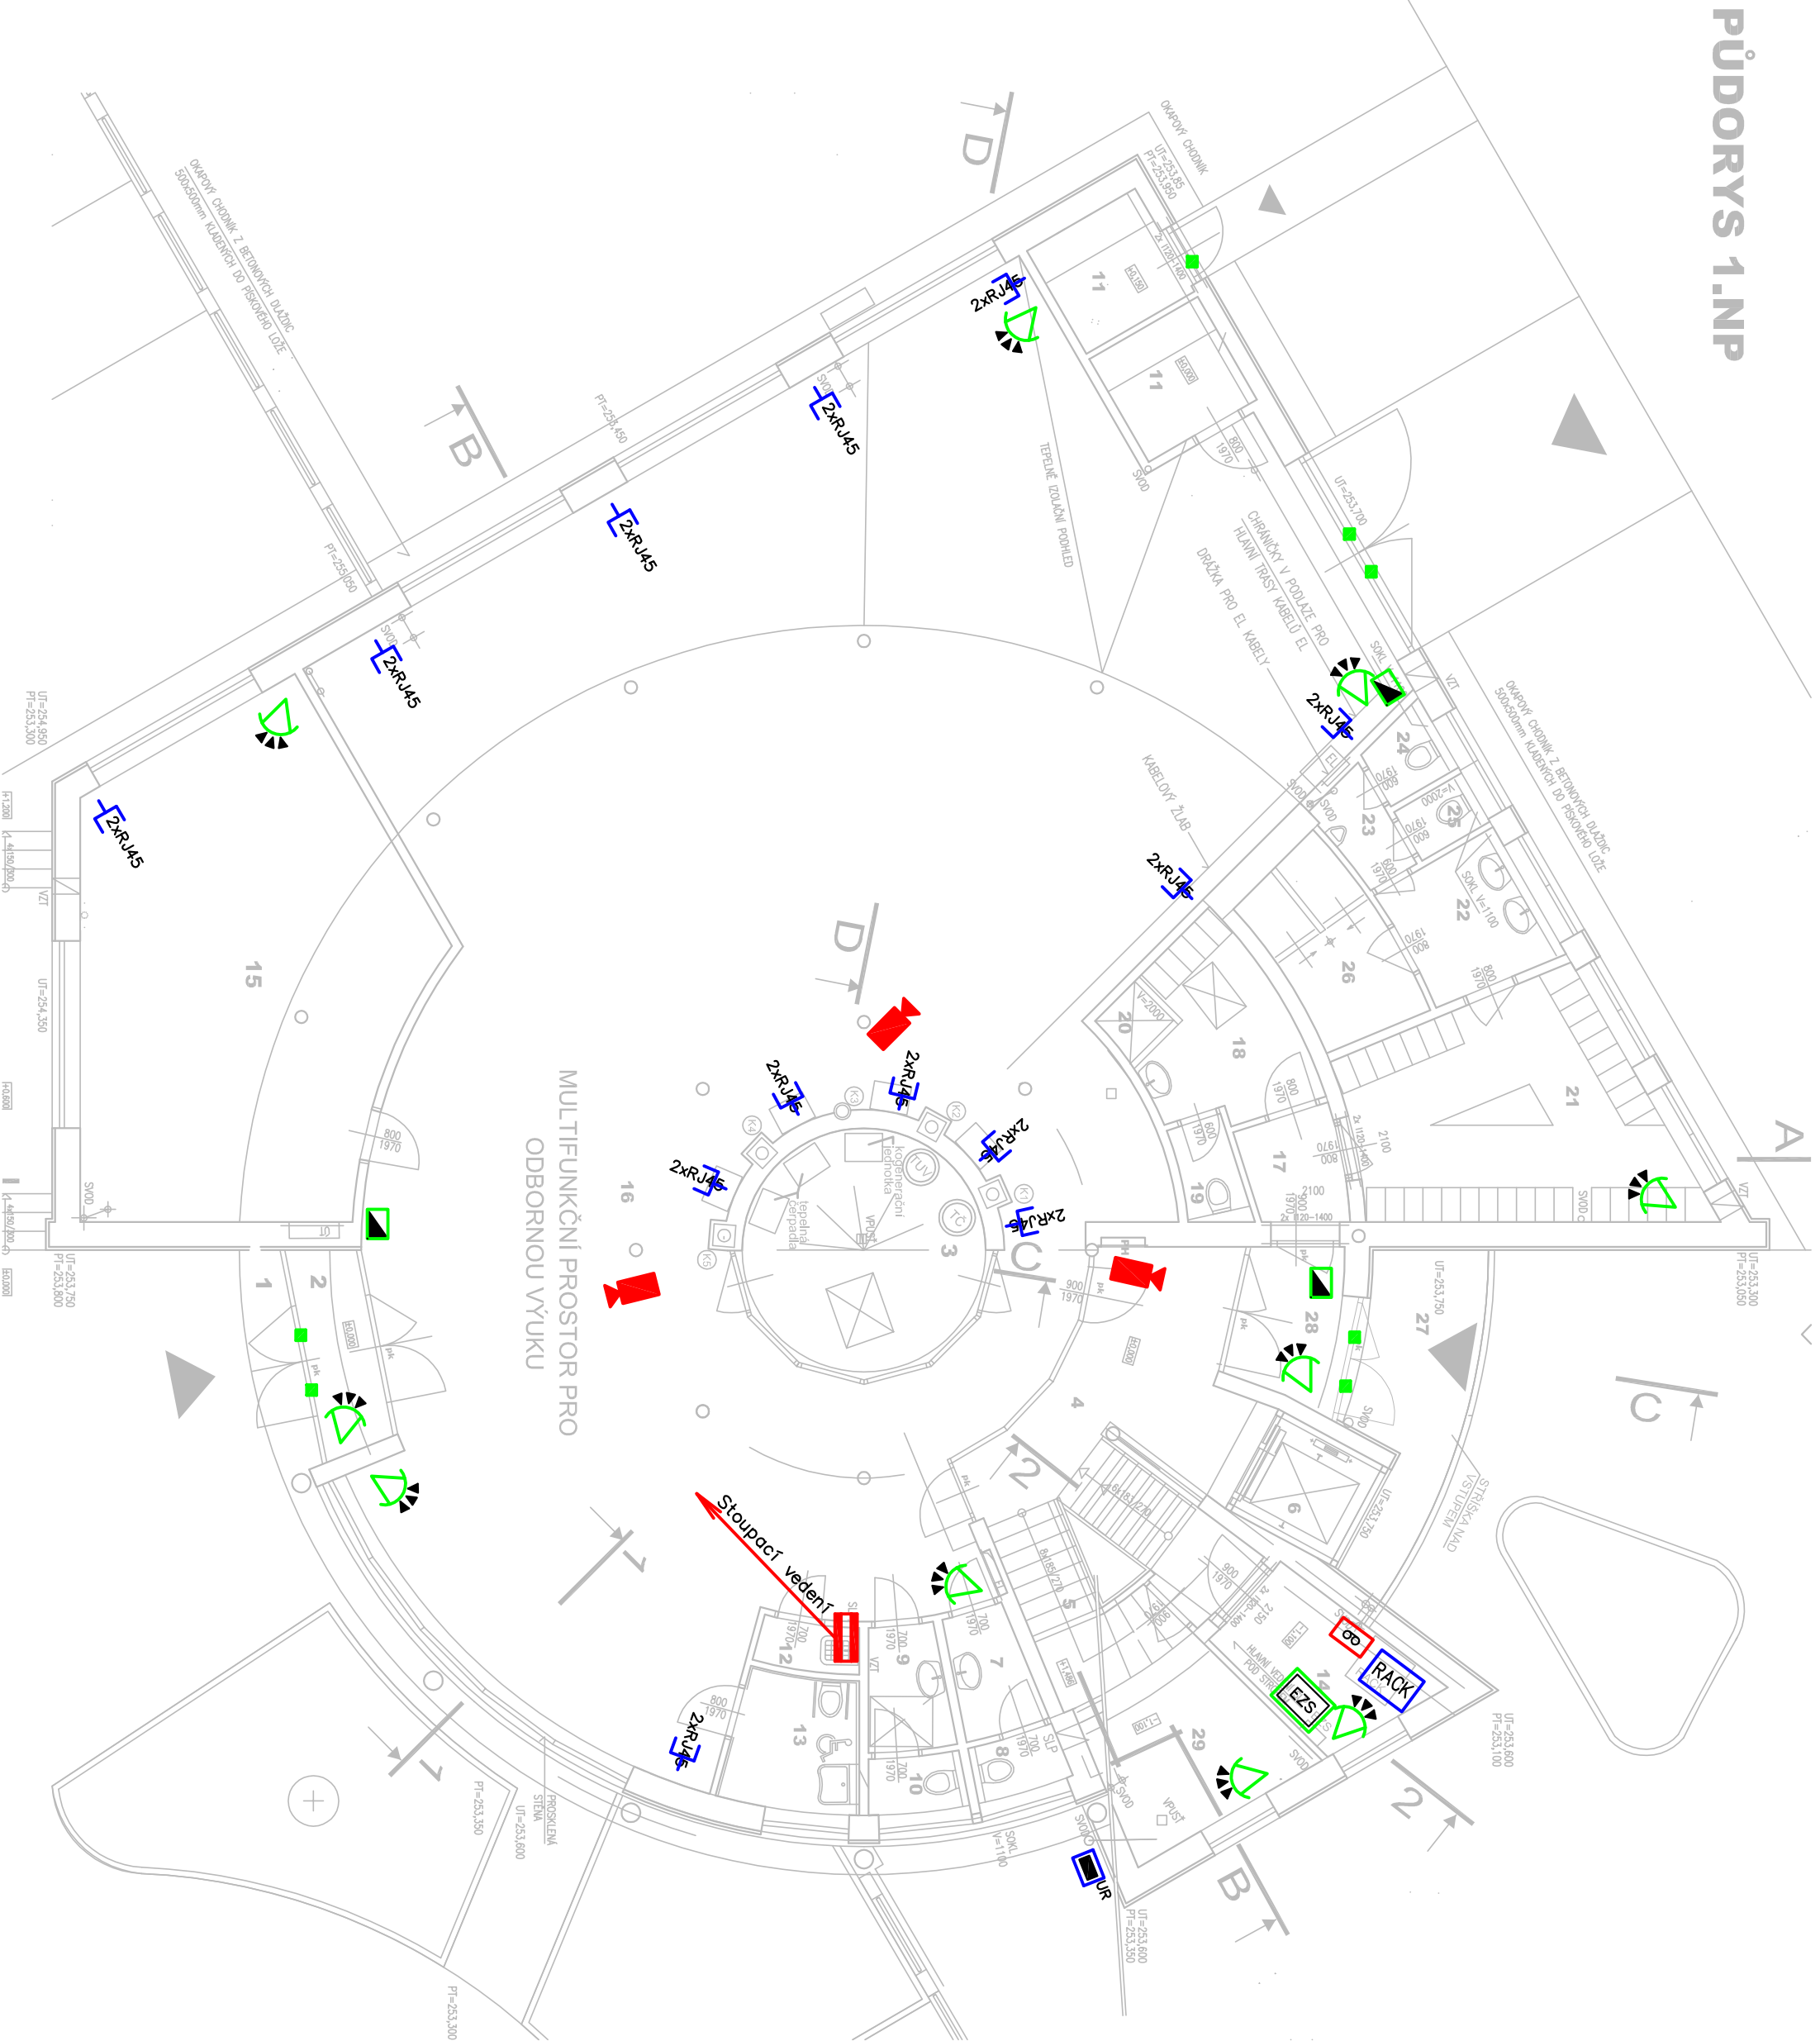

PÚDORYS 1.NP



Elektrická zabezpečovací signalizace (EZS)

Ústredná EZS
Ovčiaci kľúčovnica EZS
Elmag. dveŕň kontakt
Infračervený pohybový detektor

Uzavřený televizní okruh (CCTV)

	Borevná CCD kamera v největším krytu
	Borevná CCD kamera
	Monitor (24")
	Zařízení pro záznam a zpracování videa

Univerzální kabelová síť (UK)

RACK	
Datový rozvaděč (RACK)	
Datová, telekomunikační zřizovka 2x RJ45	2xRJ45
Telekomunikační vývod	TEL
Přípojková skříň Telefonica O2	UR

číslo	účel místnosti	plocha m² podlažia	poznámka
1	VSTUP	2,77	KERAMICA DL, [P3]
2	ZADVERĚI	3,64	KERAMICA DL, [P2]
3	KOTELNA	12,40	KERAMICA DL, K1
4	KOMUNIKAČNÍ HALA	13,36	KERAMICA DL, K1 [P1]
5	SCHODIŠTĚ	8,83	KERAMICA DL, K3 [P1]
6	VÝTAHOVÁ PLOŠINA	2,88	CEMENT, POTĚR B2
7	PŘEDSÍN WC - MUŽI	2,36	KERAMICA DL, K1 [P1]
8	WC MUŽI	1,35	KERAMICA DL, K1 [A] [P1]
9	PŘEDSÍN WC - ŽENY	2,52	KERAMICA DL, K1 [A] [P1]
10	WC ŽENY	1,42	KERAMICA DL, K1 [A] [P1]
11	ROZVODNA 2x	3,80	KERAMICA DL, K1 [P1]
12	ÚKLIDOVÁ KOMORA	1,34	KERAMICA DL, K1 [A] [P1]
13	WC PRO INVALIDY	4,37	KERAMICA DL, K1 [A] [P1]
14	SLP	5,66	KERAMICA DL, K1
15	MICHAFNA	38,78	KERAMICA DL, K1
16	MULTIFUNKČNÍ PROSTOR PRO ODBORNOU VÝUKU	308,95	DŘÁGOBETON B1
17	CHODBA	2,63	KERAMICA DL, K1 [P1]
18	ŠATNA-ŽENY	7,35	KERAMICA DL, K1 [A] [P1]
19	WC-ŽENY	1,56	KERAMICA DL, K1 [A] [P1]
20	SPRCHA	1,01	VANÍČKA [A] [P1]
21	ŠATNA-MUŽI	17,02	KERAMICA DL, K1 [A] [P1]
22	PŘEDSÍN WC - MUŽI	4,80	KERAMICA DL, K1 [A] [P1]
23	PISOÁRY	1,68	KERAMICA DL, K1 [A] [P1]
24	WC MUŽI	1,33	KERAMICA DL, K1 [A] [P1]
25	WC MUŽI	1,12	KERAMICA DL, K1 [A] [P1]
26	SPRCHY	5,59	KERAMICA DL, K4 [A] [P1]
27	VSTUP	9,03	KERAMICA DL, K1 [P3]
28	ZADVERĚI	4,38	KERAMICA DL, K1 [P2]
29	SKLAD	10,15	KERAMICA DL, K1

WEED PROJEKTANT:	ZODP. PROJEKTANT:	VYPRACOVAV:	ing. Jan Bukolský Projektové sčítavacích rozvozu Stádo, Karmirovo 5, 618 00, Brno kancelar tel.: 541 218 898
Ingarch./Zdenek Thelko	ing. Bukolský	Bc. Petr Vrtak	
INVESTOR: SOŠ a SOU, Proška 38b, 642 00 Brno Z v. zast. Jmk	FORMAT: A4		
AKCE:	DATUM: 05/2012		
Regionální vzdělávací centrum stavebních	STUPEŇ: ZSPD		
řemesel Jmk Brno–Bosonohy	ZAK.ČÍSLO: 6108/05/12		
VÝKRES:	SLABOPROUD		
Púdorys 1.np	MĚŘÍTKO:	ČÍSLO VÝKRS:	SL. 02
	1:100		