




Příloha č. 3b výzvy k podání nabídek

Technická specifikace položky č. 39 - PVC podlaha 250 m²

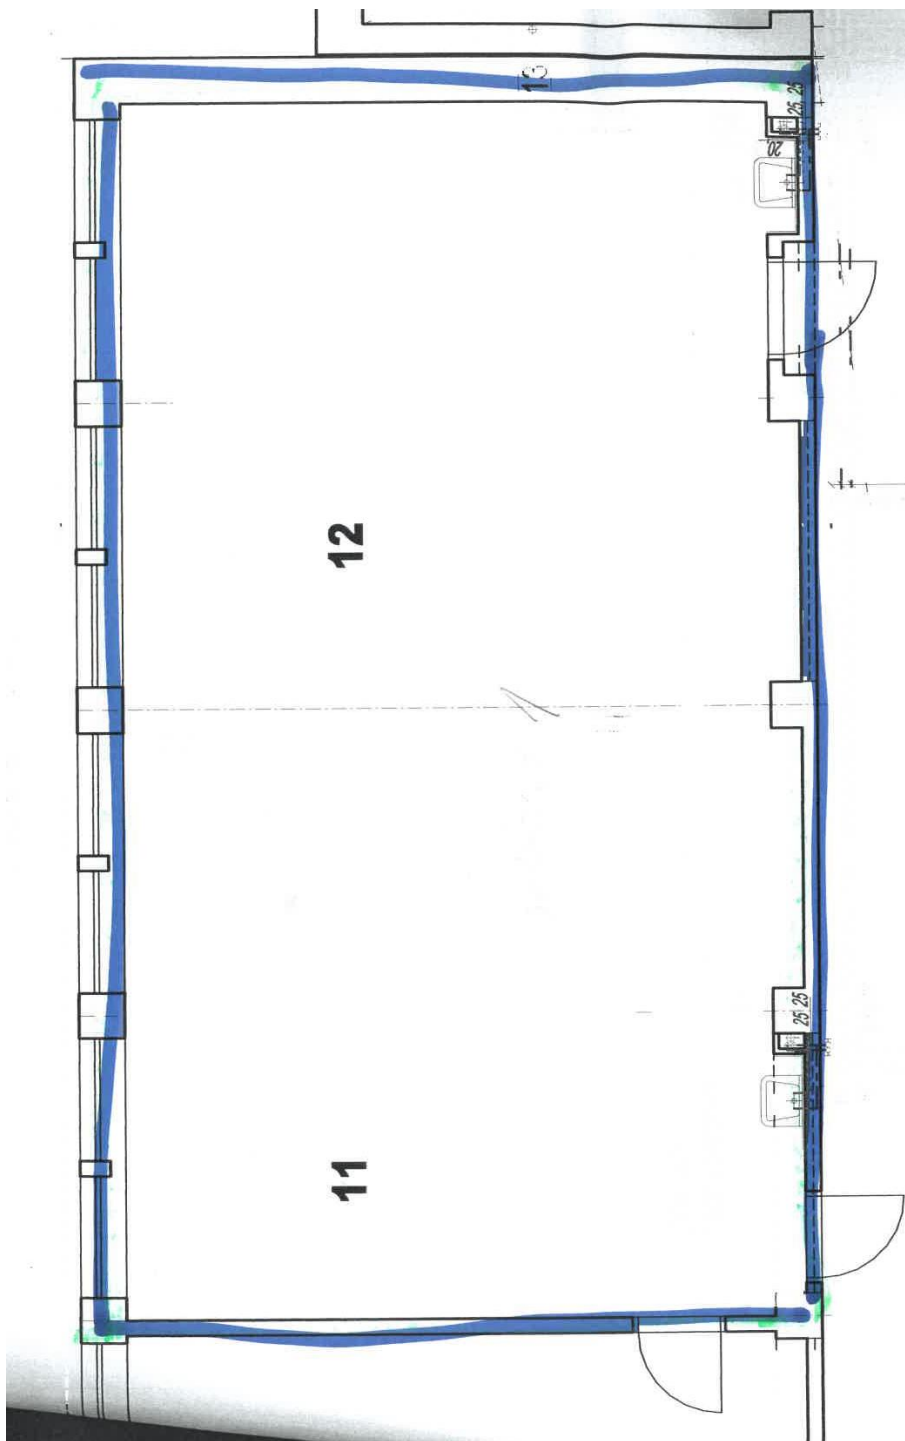


Místnost 1




EVROPSKÁ UNIE
Evropské strukturální a investiční fondy
Operační program Výzkum, vývoj a vzdělávání




jihomoravský kraj

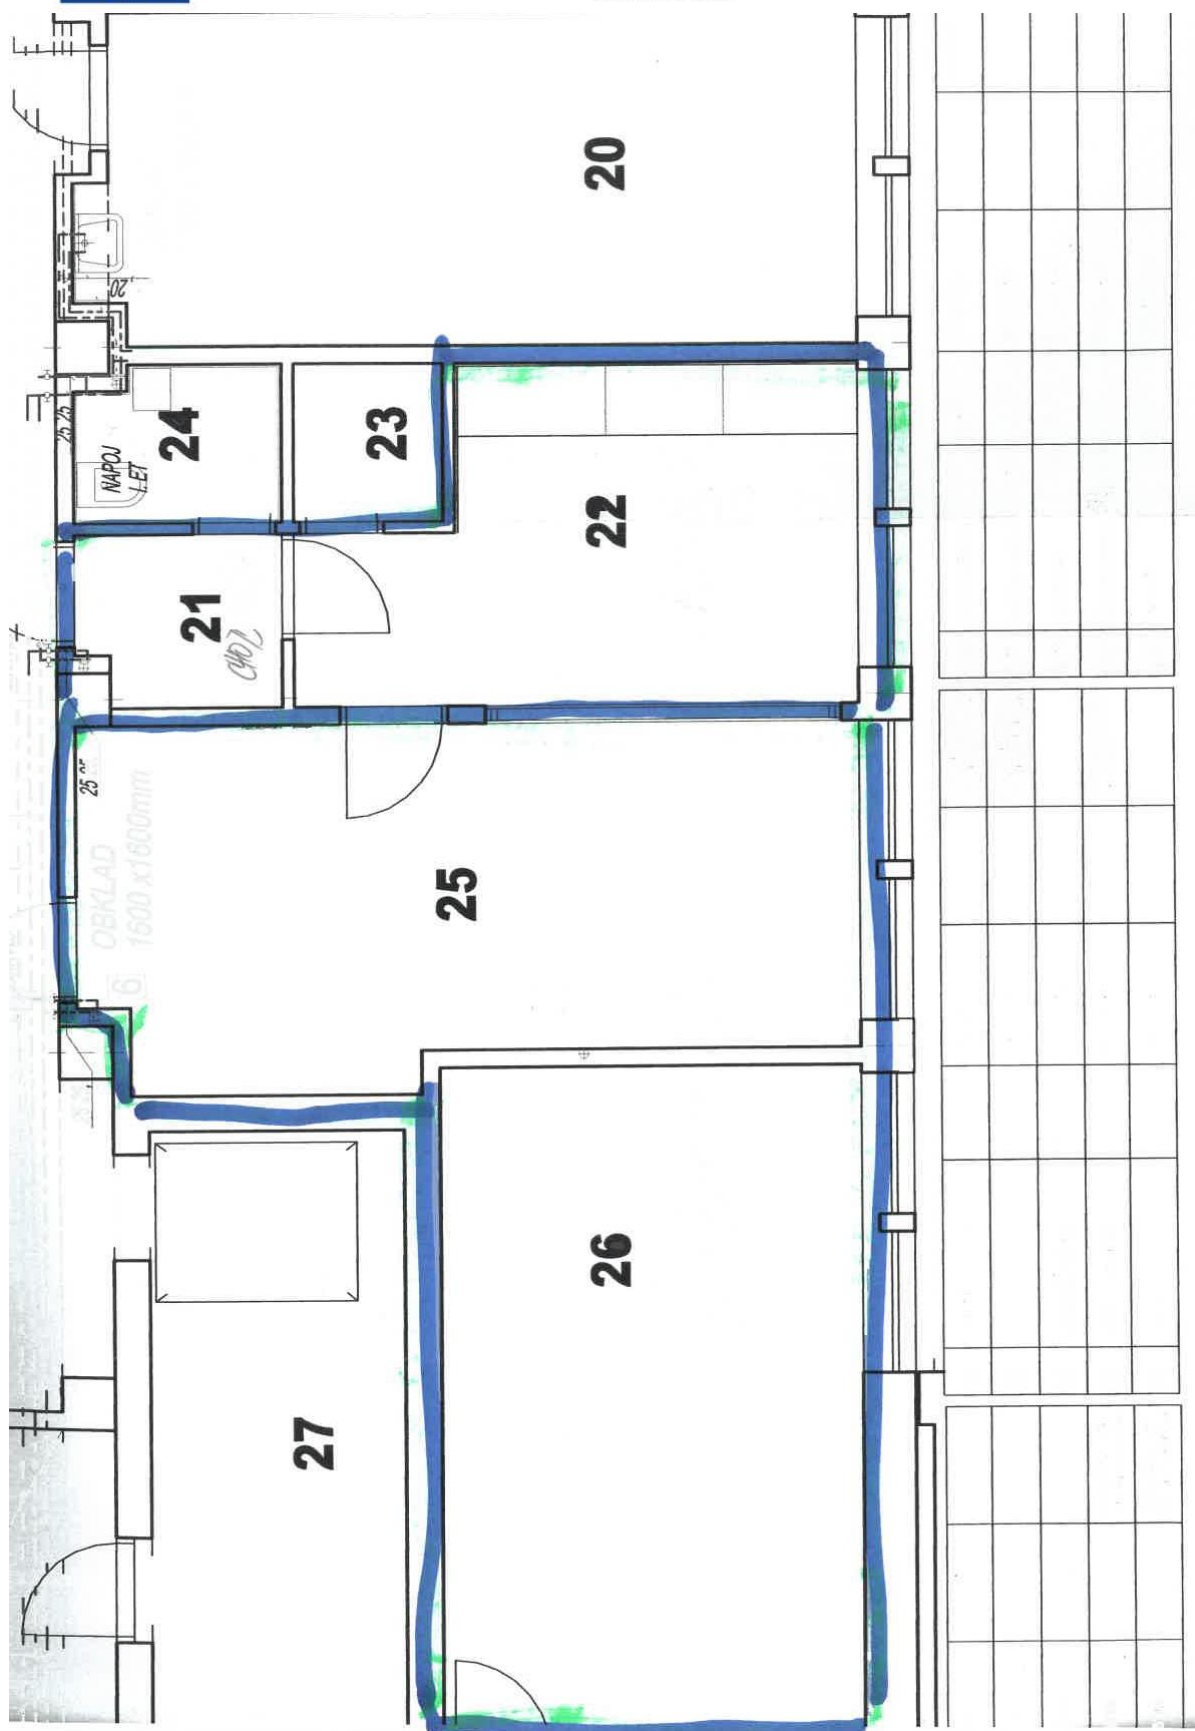

Místnosti 2 a 3

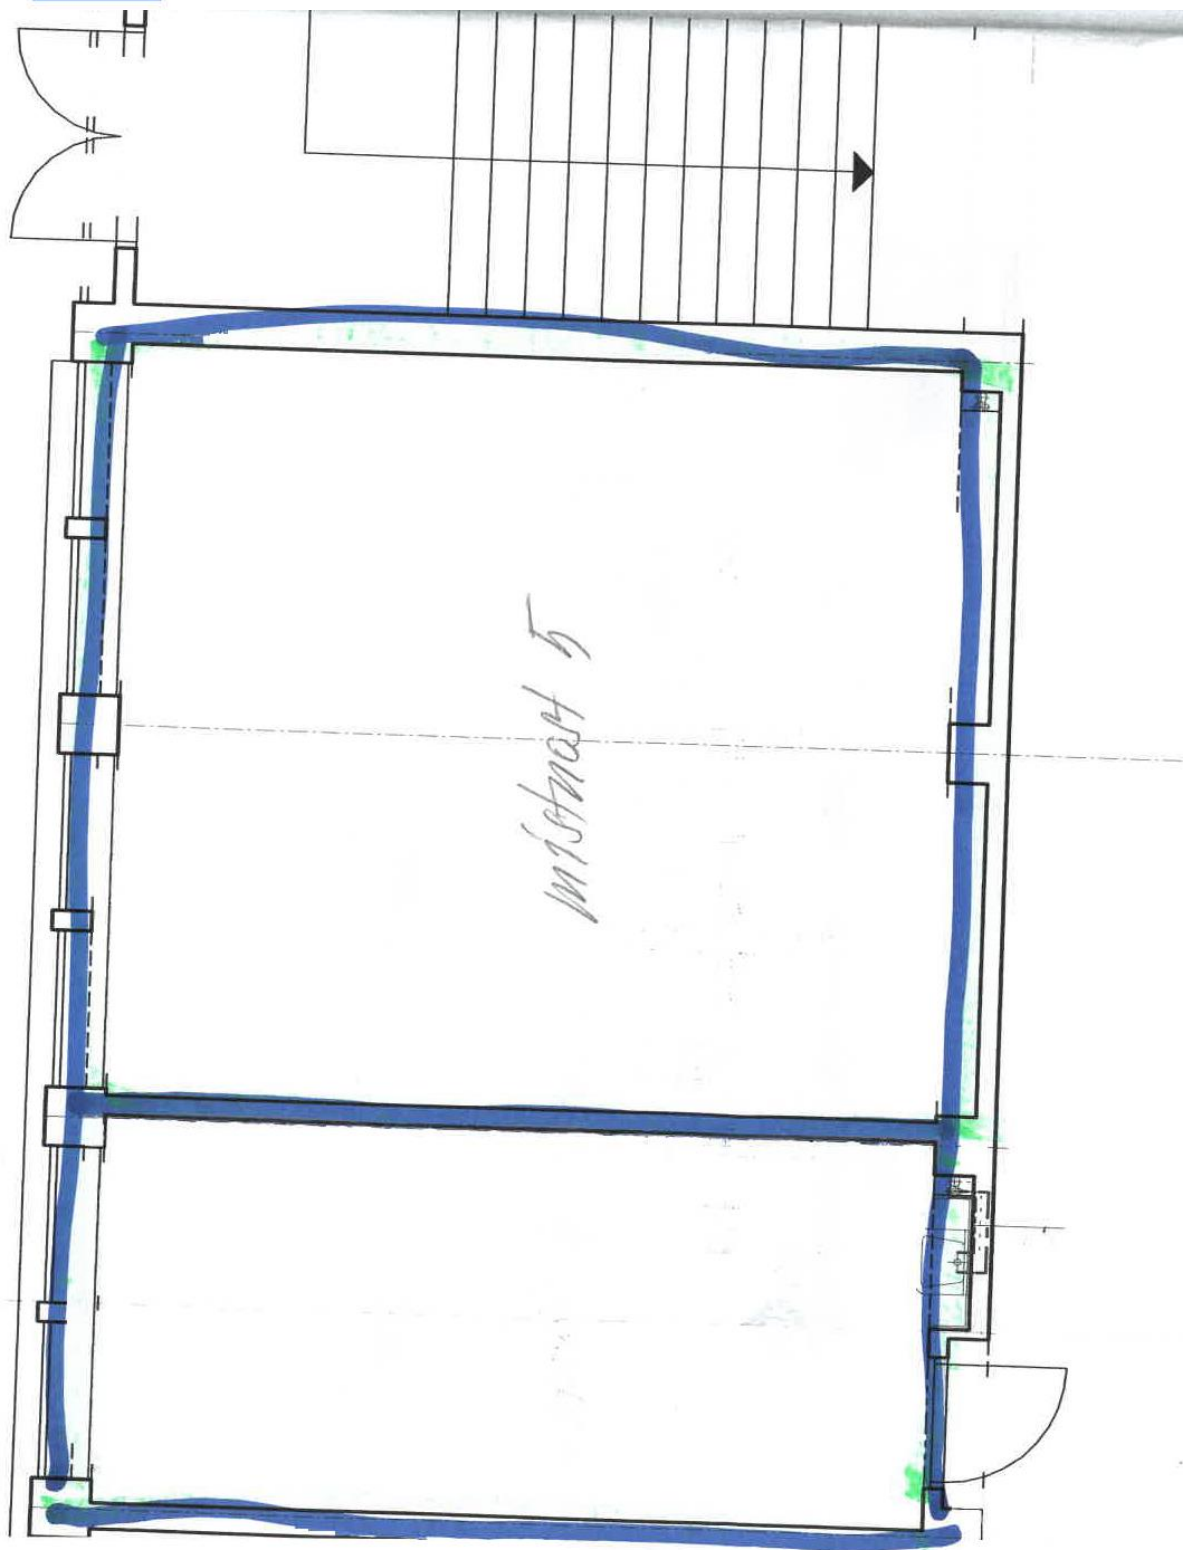

Místnosti 4 a 5

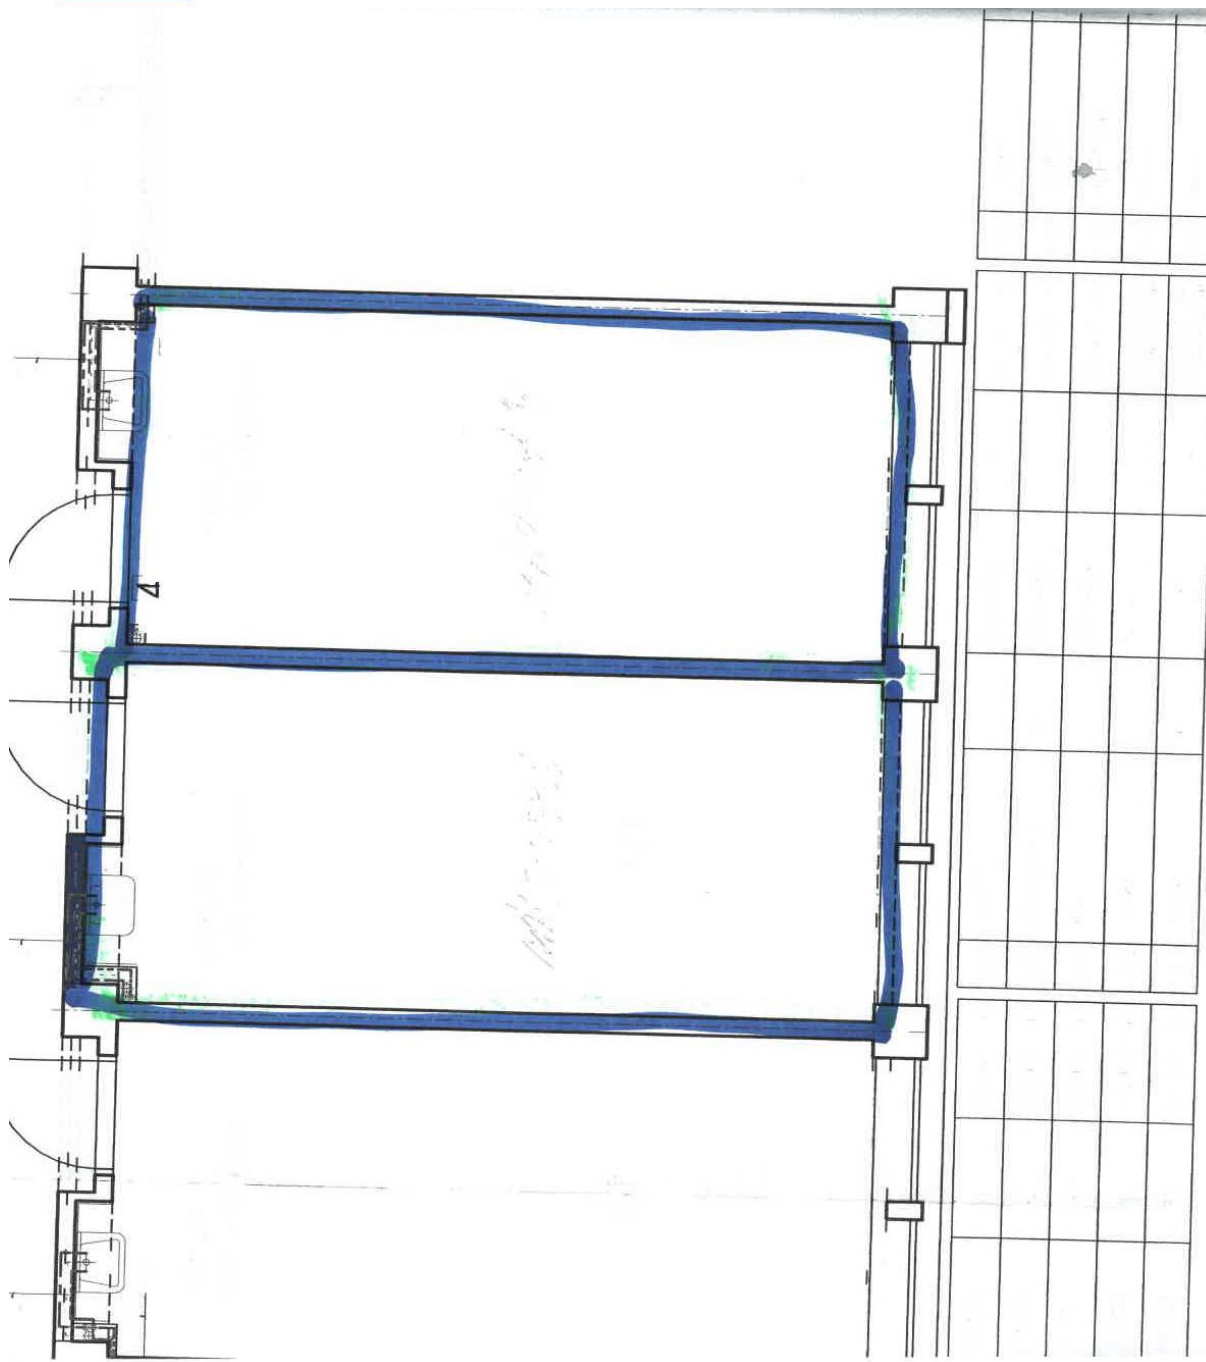

Místnosti 6 a 7