



PROPUSTEK V km 0,236 612


PŮDORYS
M 1:50

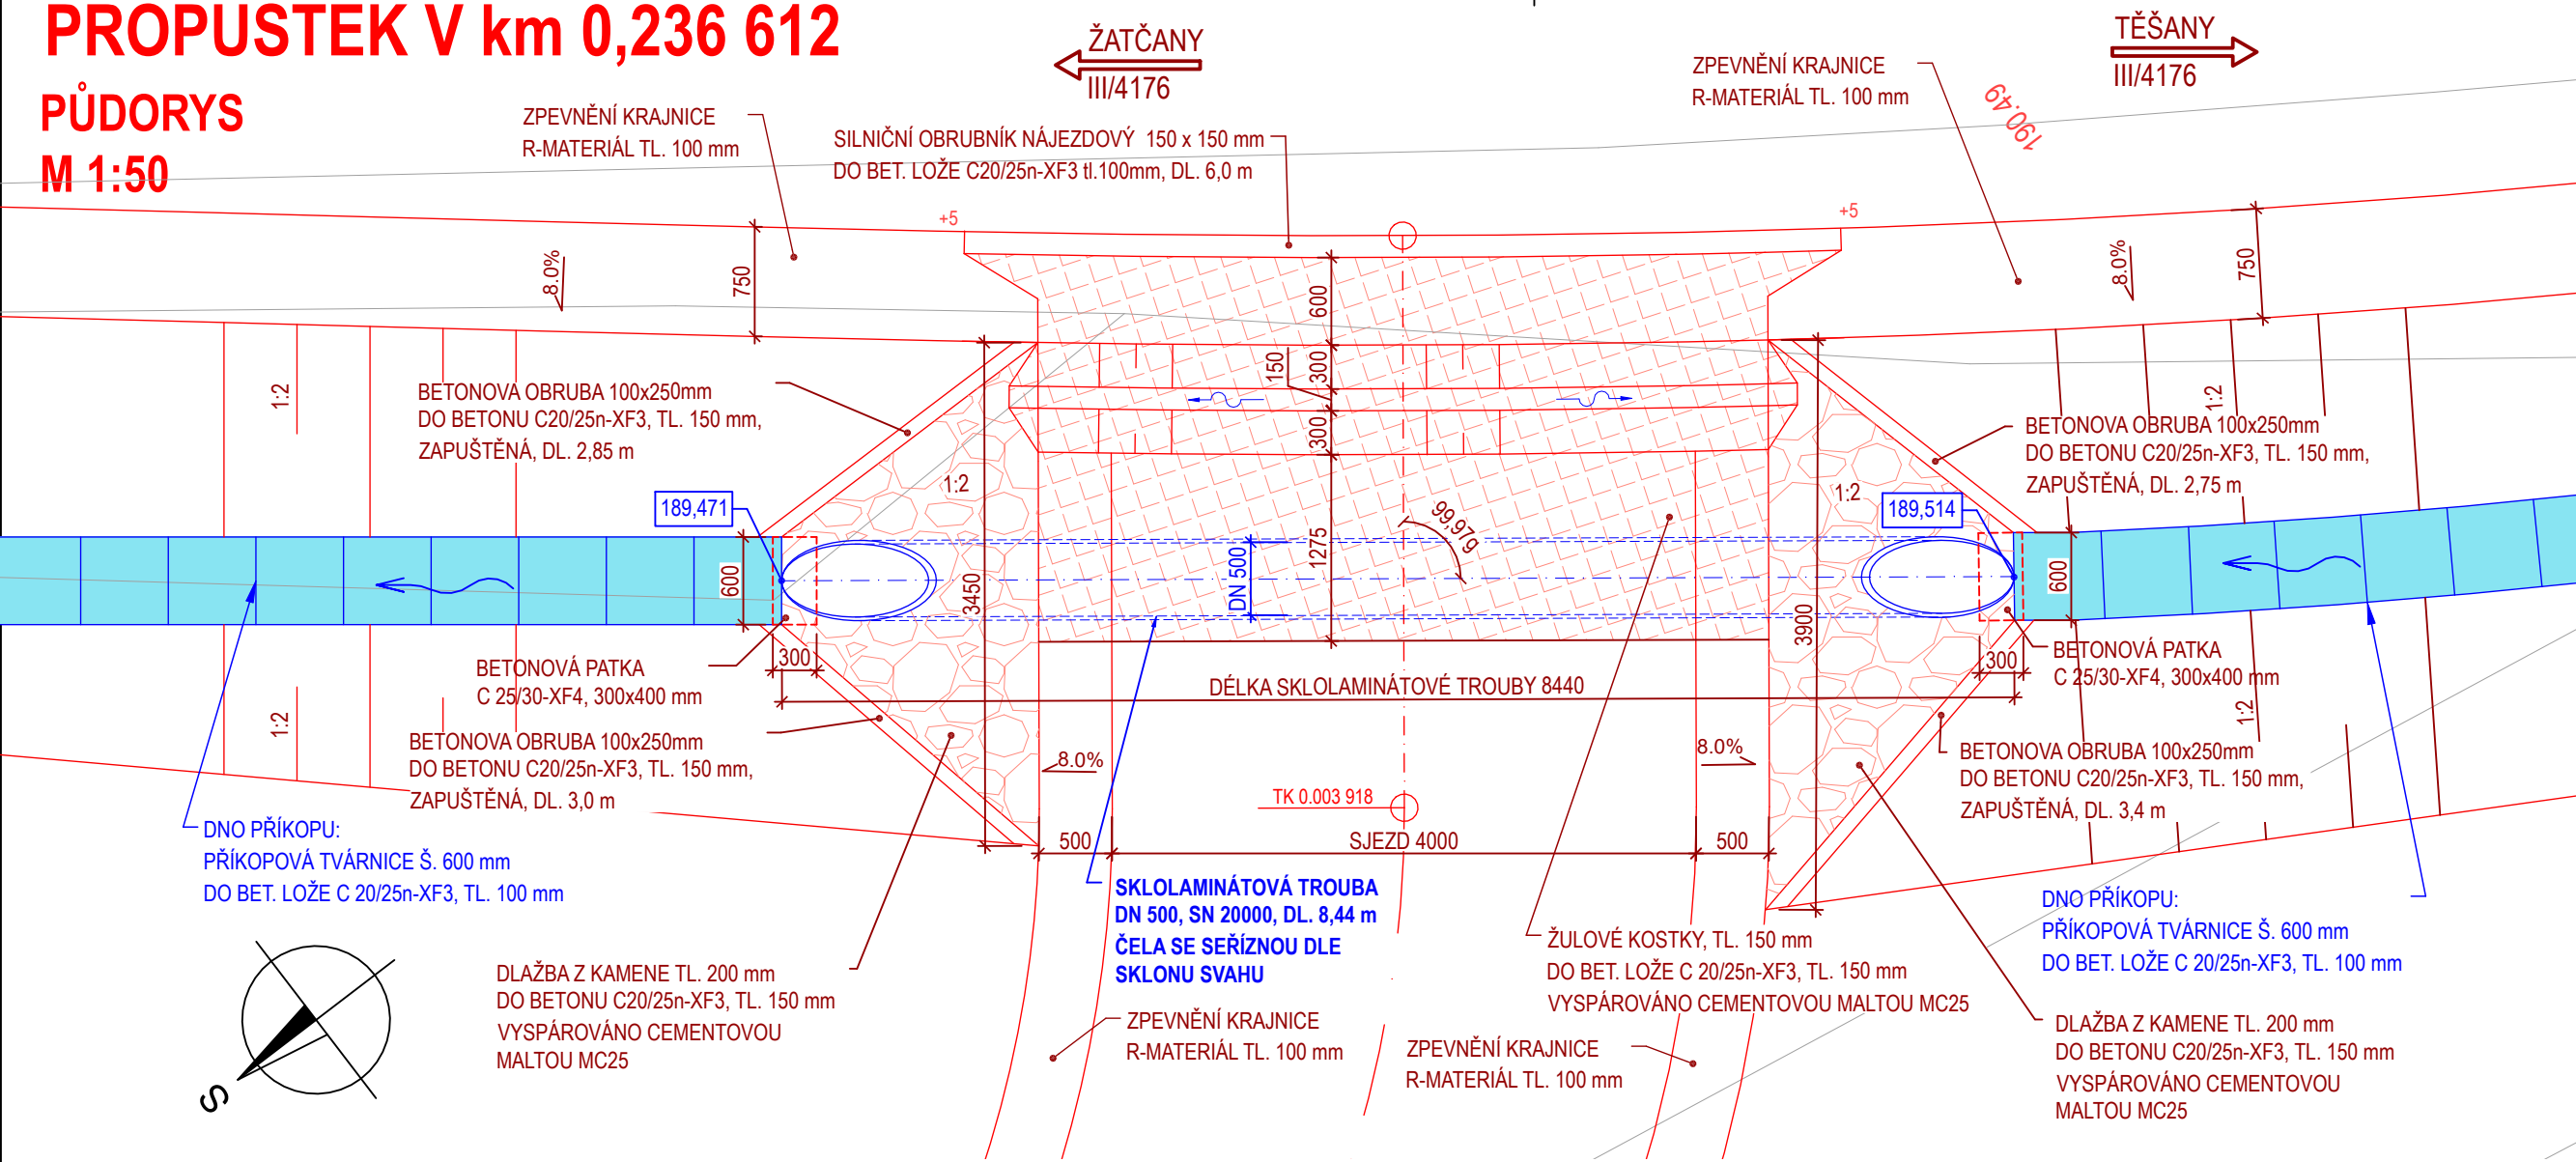


PODÉLNÝ ŘEZ OSOU PROPUSTKU
M 1:50

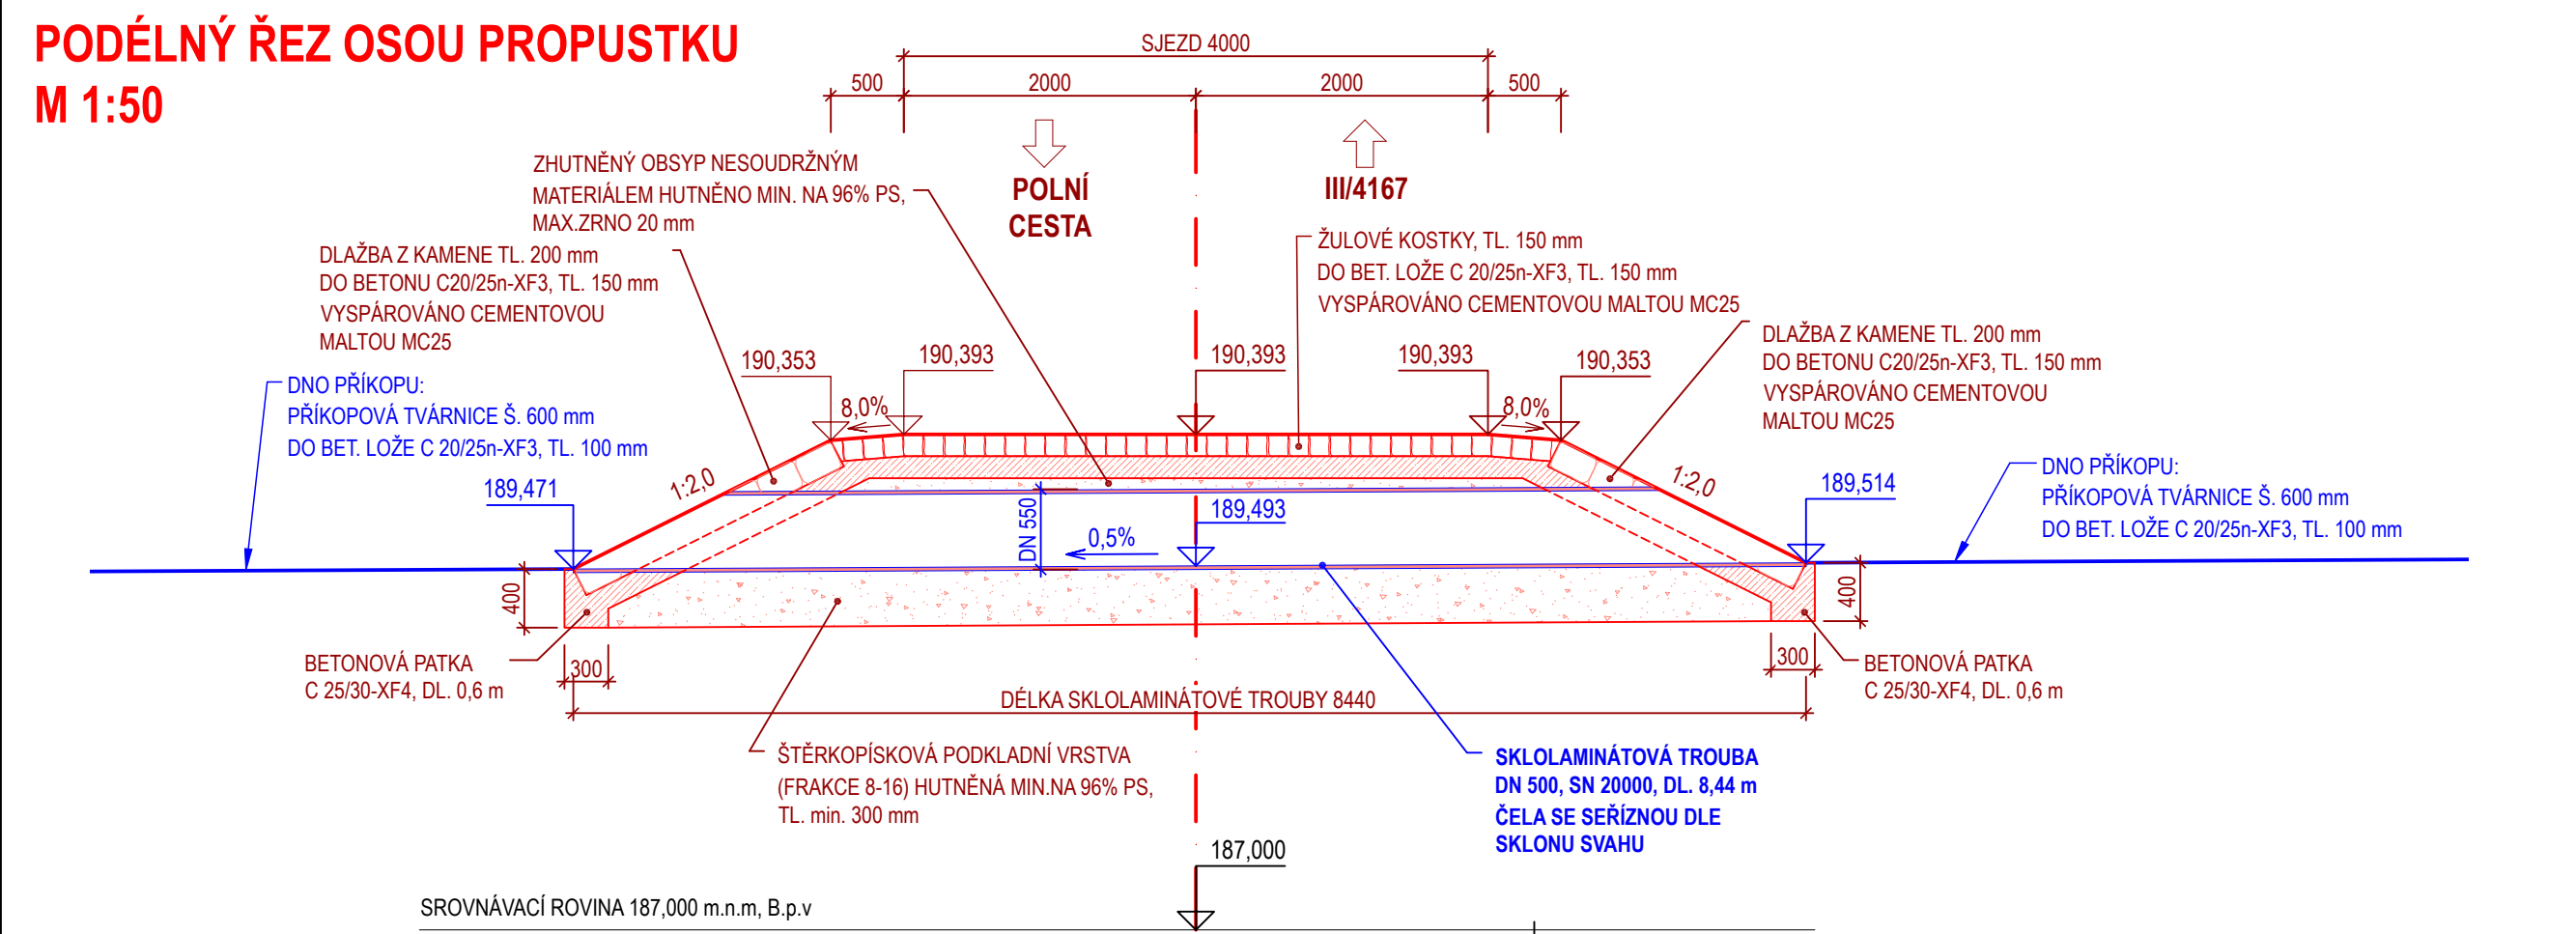

PŘÍČNÝ ŘEZ PROPUSTKEM
M 1:50

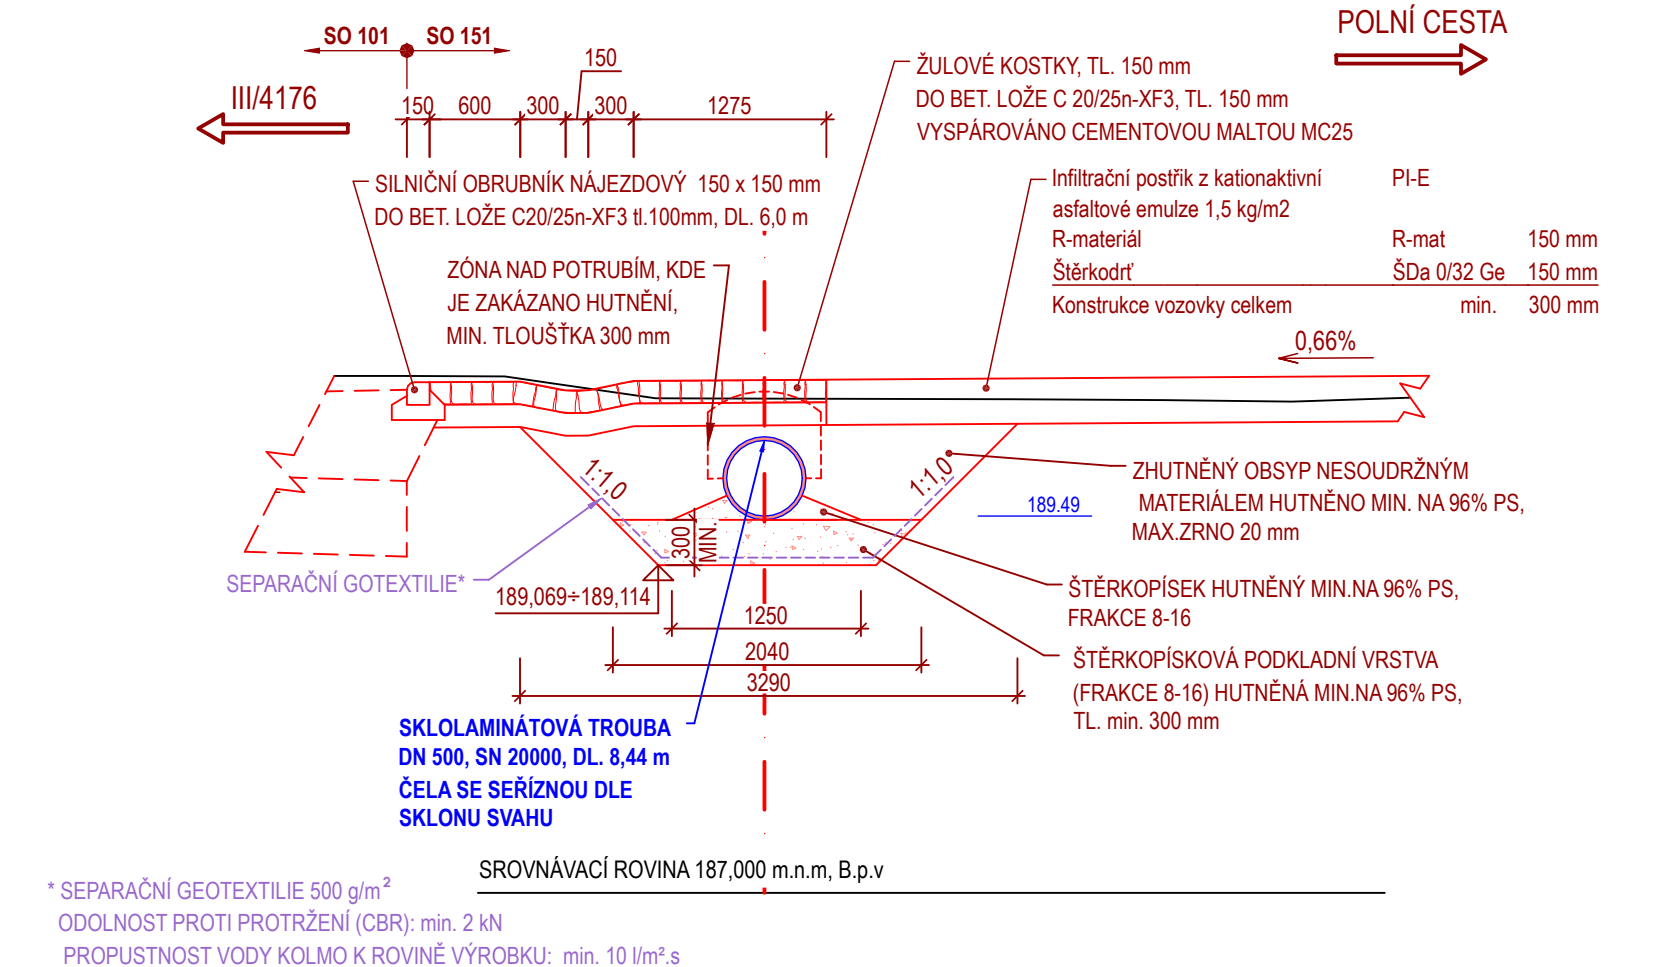

DETAIL SPÁROVÁNÍ
KAMENNÉ DLAŽBY DO BETONU M 1:10

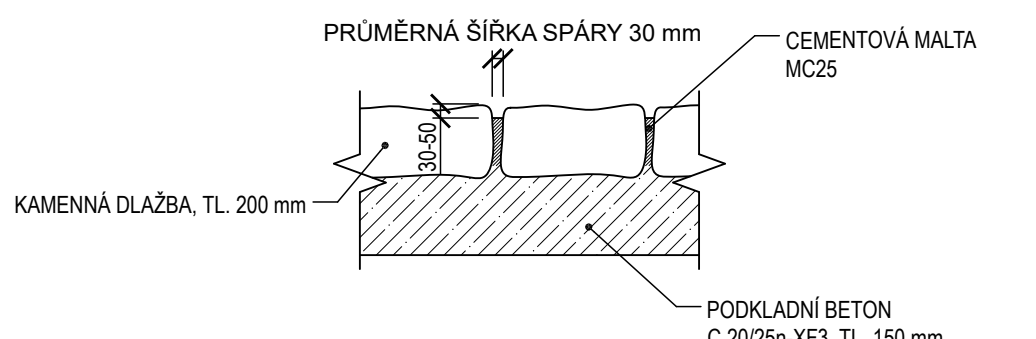


D

Souřadnicový systém S-JTSK
Výškový systém BpV



Správa a údržba silnic Jihomoravského kraje,
příspěvková organizace kraje, Žerotínovo nám. 449/3, 602 00 Brno

GENERÁLNÍ PROJEKTANT



Linio Plan, s.r.o.
Sochorova 23, 616 00 Brno

HLAVNÍ INŽENÝR PROJEKTU	ING. MARTIN VACEK	<i>Vacek</i>	ČÍSLO ZAKÁZKY	L-20-025-000
			ATELIER	M

ZODPOVĚDNÝ PROJEKTANT	ING. TOMÁŠ JAKL	<i>Jakl</i>	PROJEKTANT SO
VYPRACOVAL	ING. VLADIMÍR PALEČEK	<i>Palecek</i>	
KONTROLOVAL	ING. MILAN JANIČEK	<i>Janicek</i>	
KRAJ	OKRES	MÚ/OÚ	
JIHOMORAVSKÝ	BRNO - VENKOV	ŽIDLOCHOVICE	
AKCE	III/4167 ŽATČANY, MOST 4167-1		
ČÁST	D - DOKUMENTNACE OBJEKTŮ		
PŘÍLOHA	SO 151 - ÚPRAVA SJEZDŮ - PROPUSTKY PROPUSTEK V KM 0,236 612		
DATUM	03/2021		
FORMÁT	4 A4		
MĚŘITKO	1:50, 1:10		
STUPEŇ	PDPS		
ČÍSLO ZAKÁZKY	L-20-025-000		
ČÍS. SOUPRAVY		ČÍS. PŘÍLOHY	05.2