


VZOROVÝ PŘÍČNÝ ŘEZ SJEZDY
M 1:50

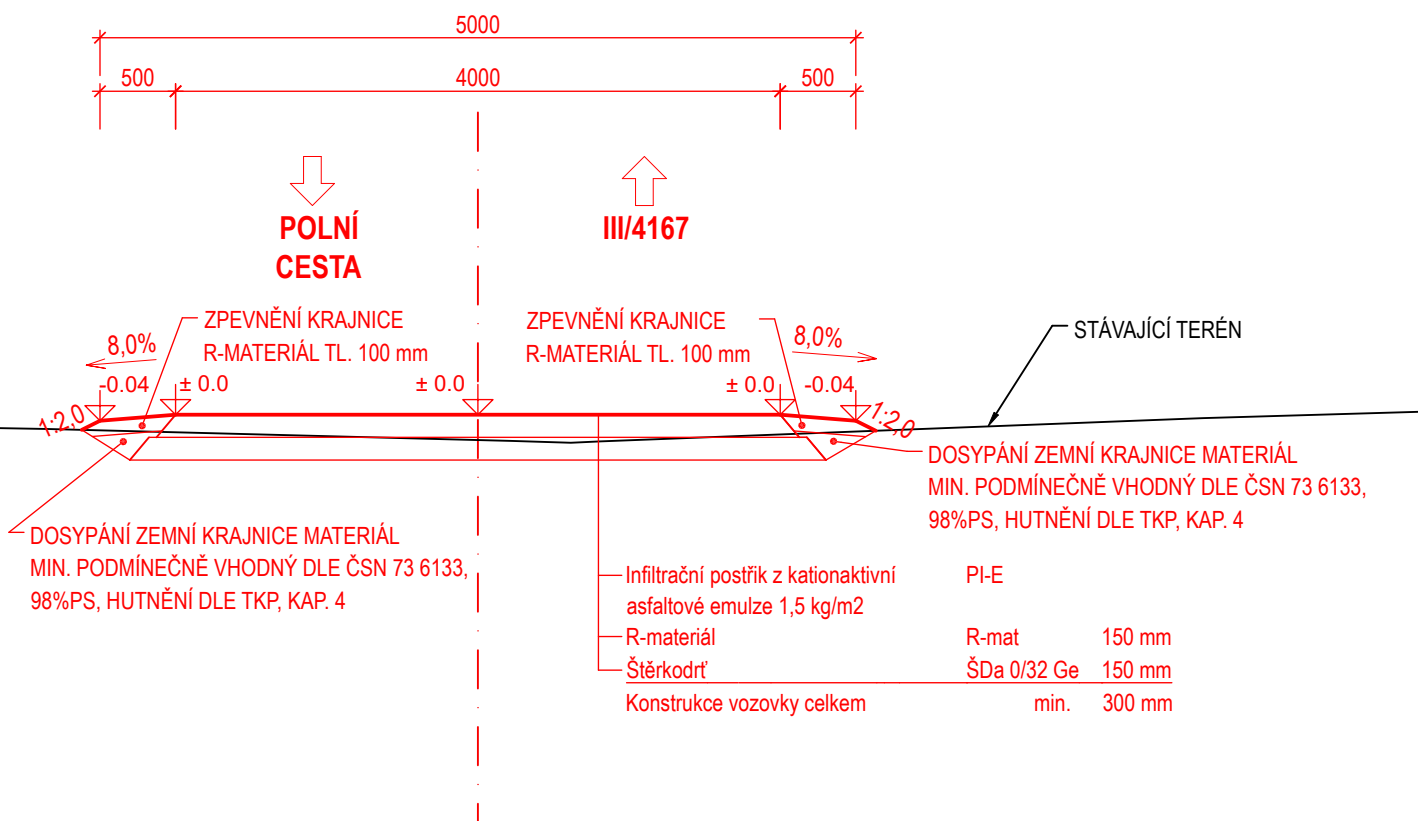

D

Souřadnicový systém S-JTSK
Výškový systém Bpv


PDPS

OBJEDNATEL





Správa a údržba silnic Jihomoravského kraje,
příspěvková organizace kraje, Žerotínovo nám. 449/3, 602 00 Brno

GENERÁLNÍ PROJEKTANT



Linio Plan, s.r.o.
Sochorova 23, 616 00 Brno

HLAVNÍ INŽENÝR PROJEKTU	ING. MARTIN VACEK		ČÍSLO ZAKÁZKY	L-20-025-000
			ATELIER	M

ZODPOVĚDNÝ PROJEKTANT	ING. TOMÁŠ JAKL		<div>PROJEKTANT SO</div> <div> Linio Plan, s.r.o. Sochorova 23, 616 00 Brno</div>	
VYPRACOVAL	ING. VLADIMÍR PALEČEK			
KONTOLOVAL	ING. MILAN JANÍČEK			
KRAJ JIHOMORAVSKÝ	OKRES BRNO - VENKOV	MÚ/OÚ ŽIDLOCHOVICE		
AKCE III/4167 ŽATČANY, MOST 4167-1			DATUM	03/2021
			FORMÁT	2 A4
			MĚŘÍTKO	1:50
ČÁST D - DOKUMETNACE OBJEKTŮ			STUPEŇ	PDPS
			ČÍSLO ZAKÁZKY	L-20-025-000
PŘÍLOHA SO 151 - ÚPRAVA SJEZDŮ VZOROVÝ PŘÍČNÝ ŘEZ SJEZDY			ČÍS. SOUPRAVY	ČÍS. PŘÍLOHY
			03	