



HORSKÁ VPUST PREFABRIKOVANÁ - SCHÉMA - ŘEZ A - A M 1:20

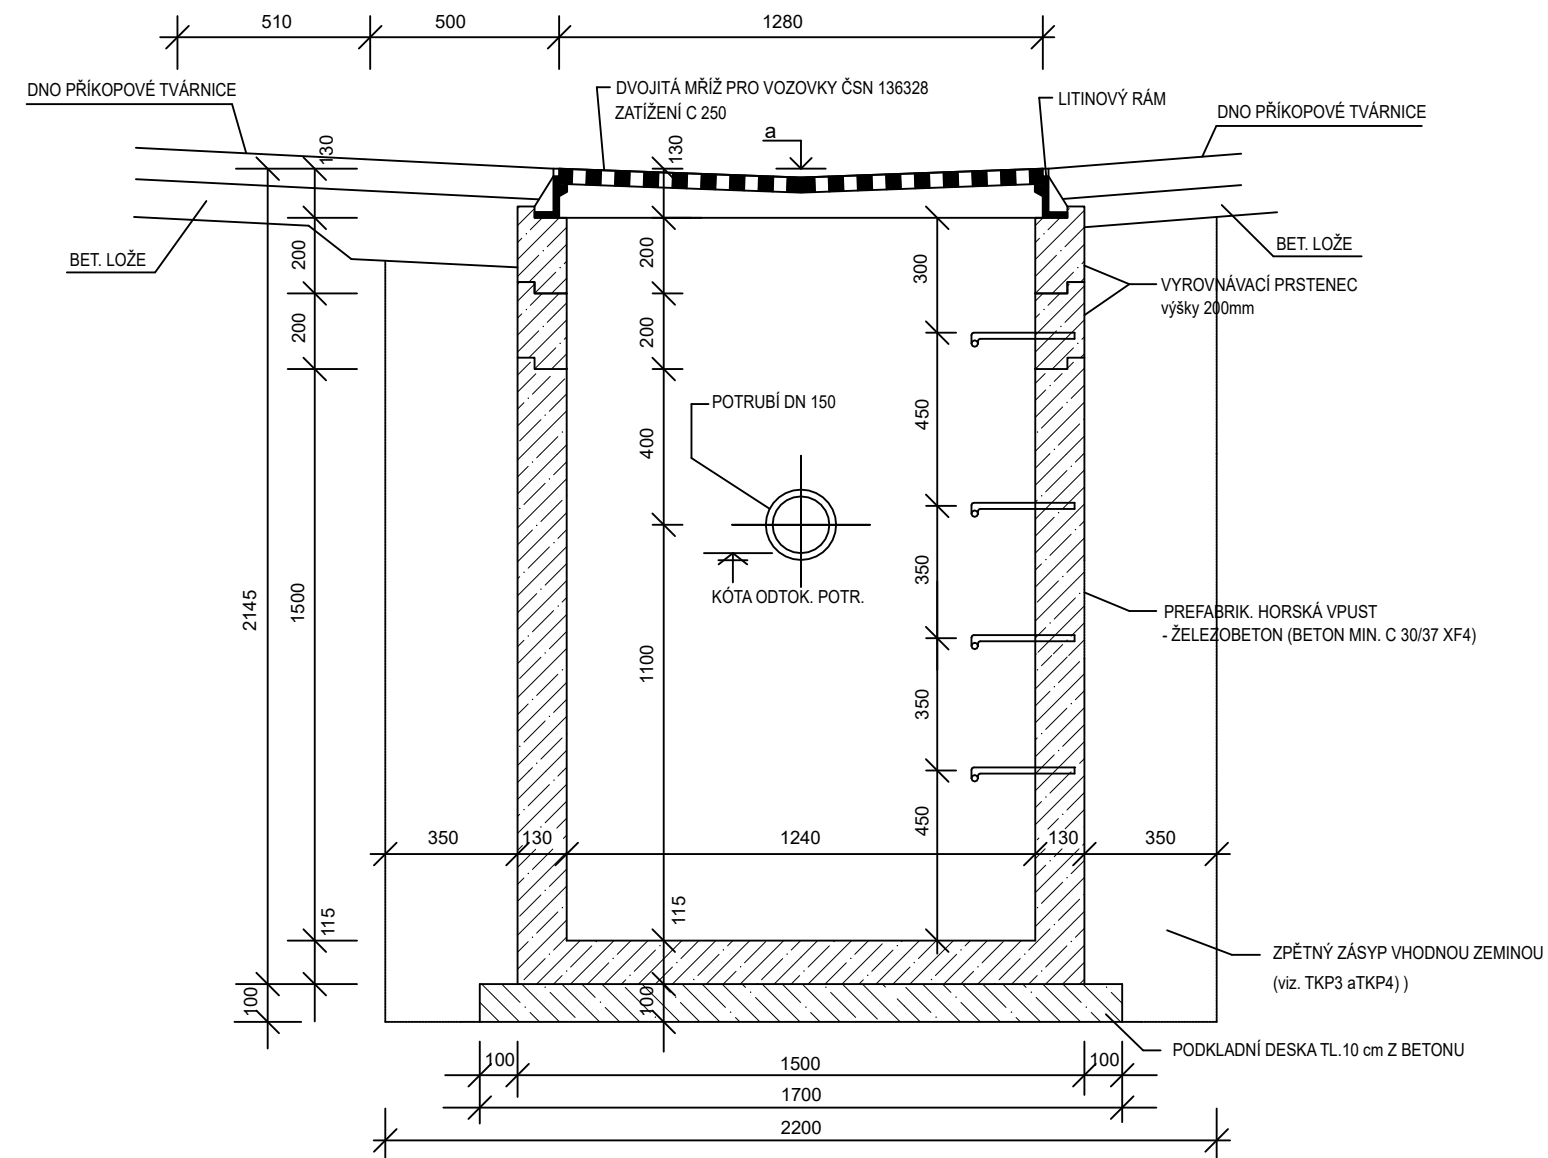

PŮDORYS M 1:20

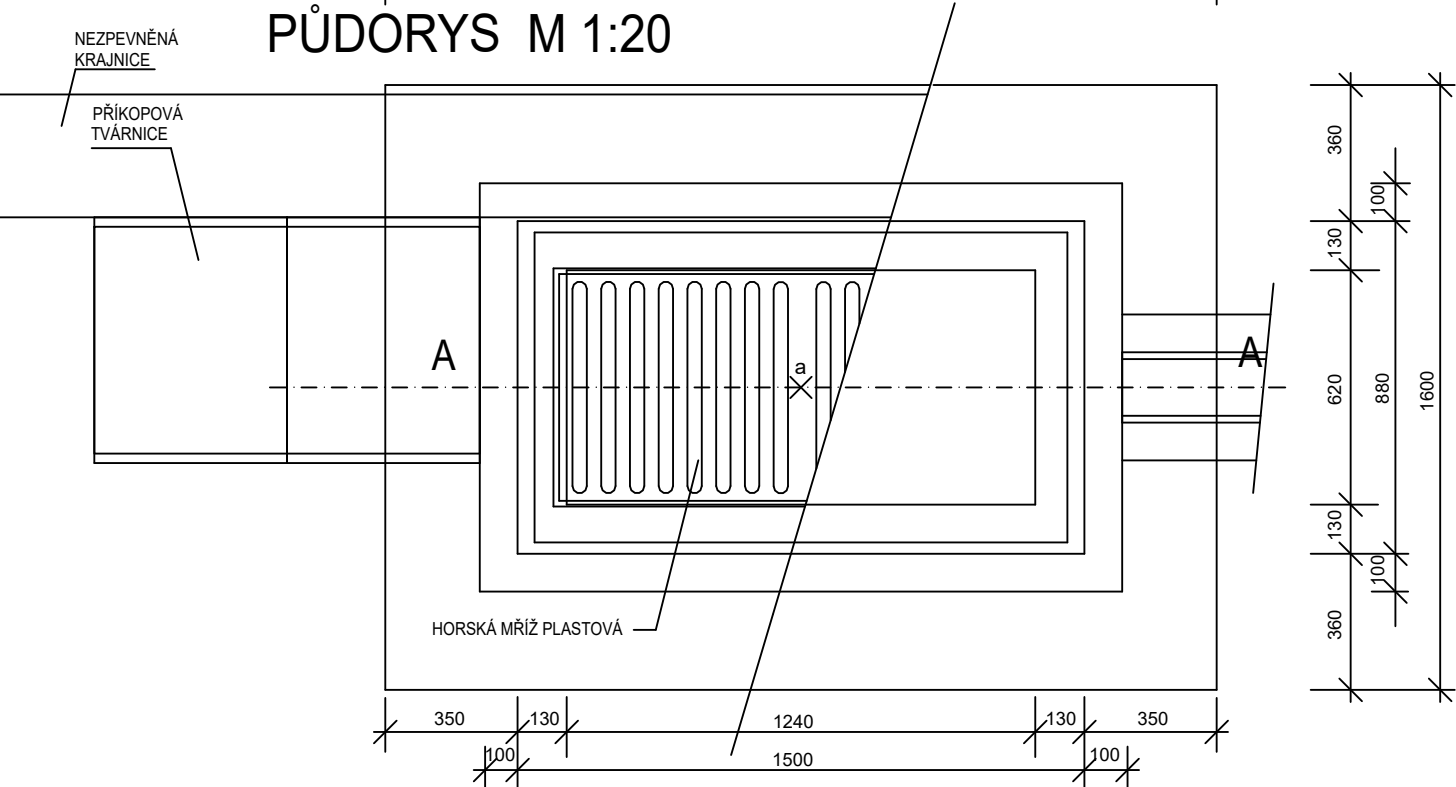

TABULKA HORSKÝCH VPUSTÍ

ULIČNÍ VPUSTĚ	STANIČENÍ (km)	POLOHA OD OSY	KÓTA MŘÍŽE a KÓTA ODTOK. POTR.	TYP VPUSTI	STAV VPUSTI
HV1	0,088.040	L	189.878 188.887	PREFABRIKOVANÁ BETONOVÁ	NOVÁ

D

Souřadnicový systém S-JTSK
Výškový systém Bpv


PDPS

OBJEDNATEL




Správa a údržba silnic Jihomoravského kraje,
příspěvková organizace kraje, Žerotínovo nám. 449/3, 602 00 Brno

GENERÁLNÍ PROJEKTANT



Linio Plan, s.r.o.
Sochorova 23, 616 00 Brno

HLAVNÍ INŽENÝR PROJEKTU	ING. MARTIN VACEK		ČÍSLO ZAKÁZKY	L-20-025-000
			ATELIER	M

ZODPOVĚDNÝ PROJEKTANT	ING. TOMÁŠ JAKL		PROJEKTANT SO  Linio Plan, s.r.o. Sochorova 23, 616 00 Brno	
VYPRACOVAL	ING. VLADIMÍR PALEČEK			
KONTOLOVAL	ING. MILAN JANIČEK			
KRAJ JIHOMORAVSKÝ	OKRES BRNO - VENKOV	MÚ/OÚ ŽIDLOCHOVICE		
AKCE III/4167 ŽATČANY, MOST 4167-1			DATUM	03/2021
			FORMÁT	2 A4
			MĚŘÍTKO	1:20
ČÁST D - DOKUMENTNACE OBJEKTŮ			STUPEŇ	PDPS
			ČÍSLO ZAKÁZKY	L-20-025-000
PŘÍLOHA SO 101 - SILNICE III/4167 TECHNICKÉ OBJEKTY			ČÍS. SOUPRAVY	ČÍS. PŘÍLOHY
				06