


LEGENDA
 ● VODA ● ODPADY
 ● PŘEKŘÍŽENÍ 230V
 ● PŘEKŘÍŽENÍ HCOV
 ● TEPLA ● SÚJEVA

PASTIZ - HCOV / 50/2, 4,5 kW
 - cca 1,9 x 0,8 x 1,9 m
 TERNIZÁTOR - UHC 0-5 - 230V
 - 50 x 35 x 50 cm

ZRACÍ BOX (1400) - 1420 x 400 x 200 mm
 - 230V
 CHLADÍČÍ BOX - 230V
 KAPUŠEZOVÁ PŘÍČKA - HCOV / 230V, 50/2, 16A

2 1290

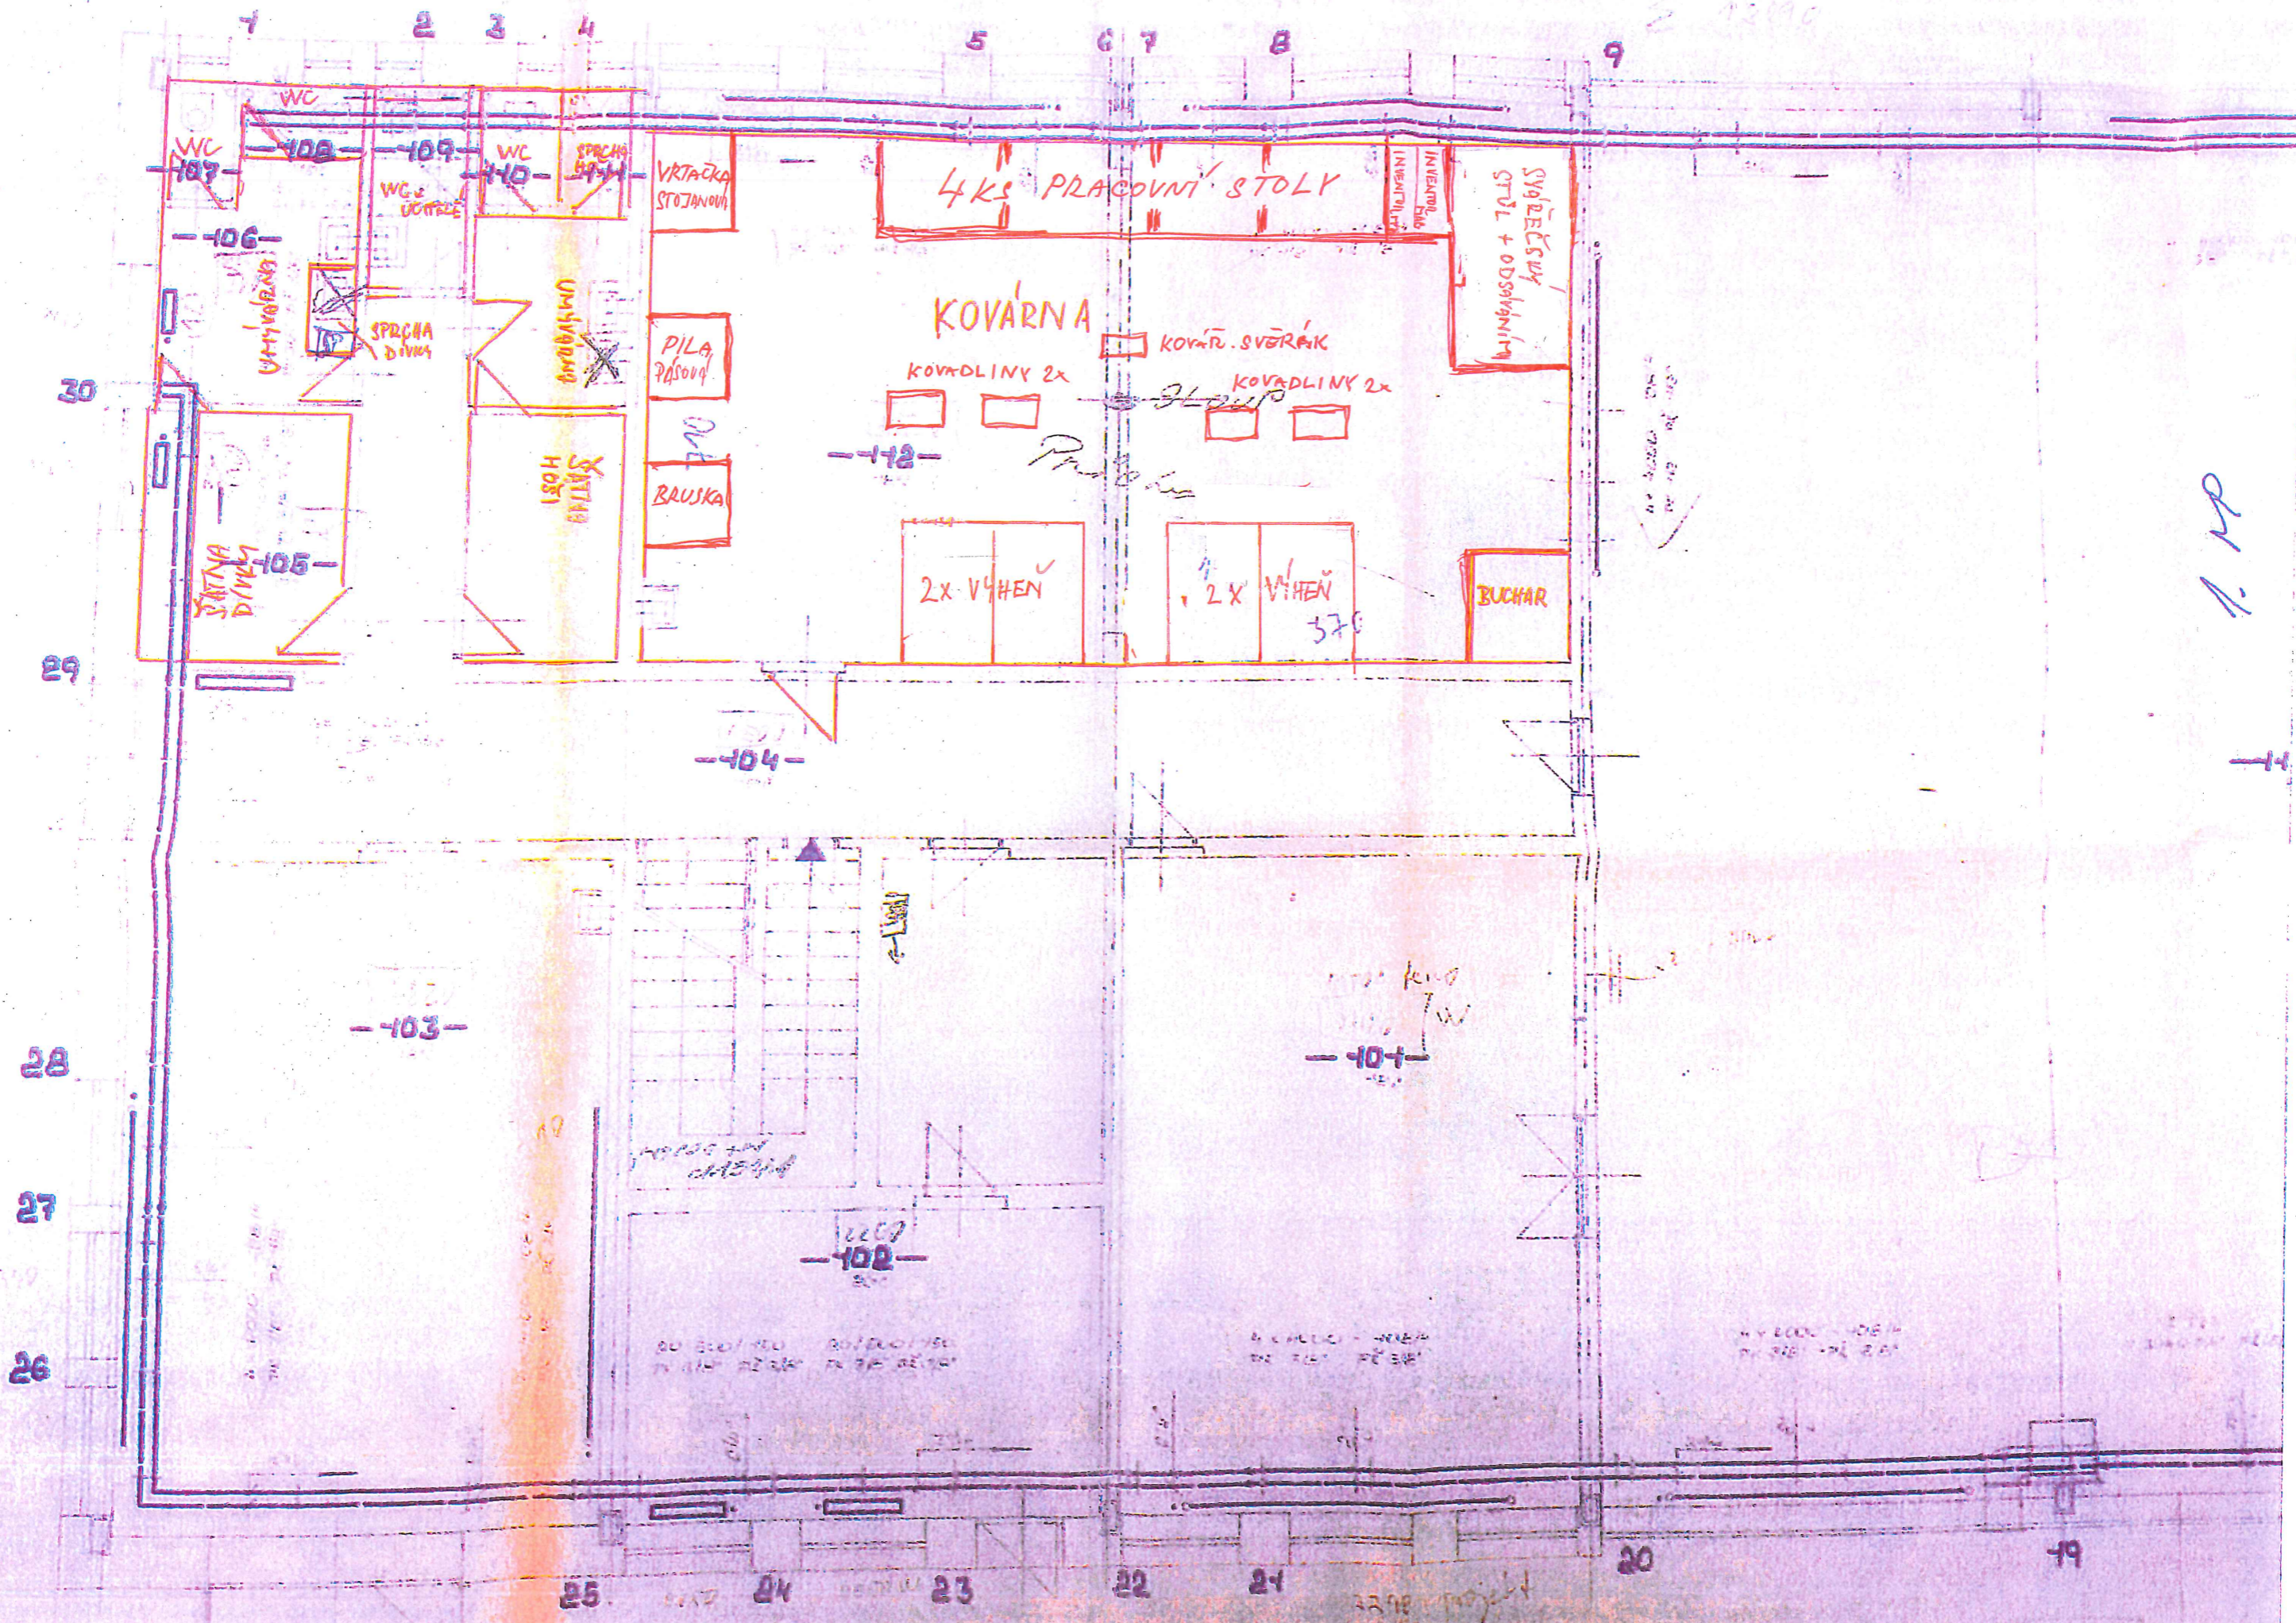

1/1

4 1290
1. EP