
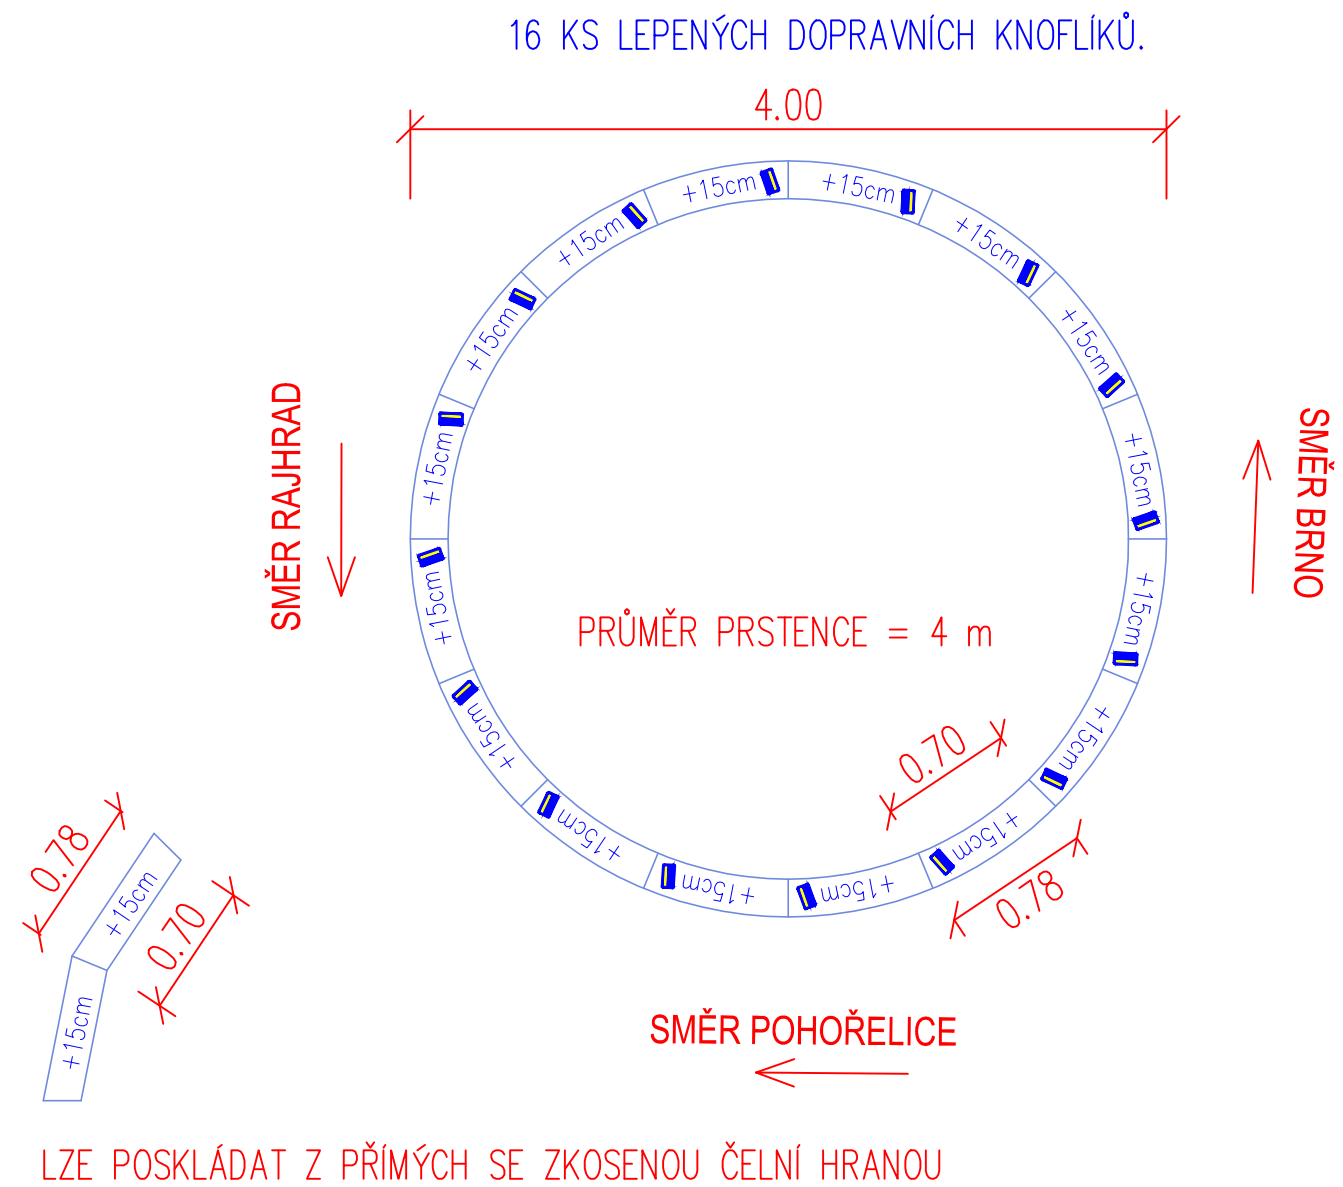
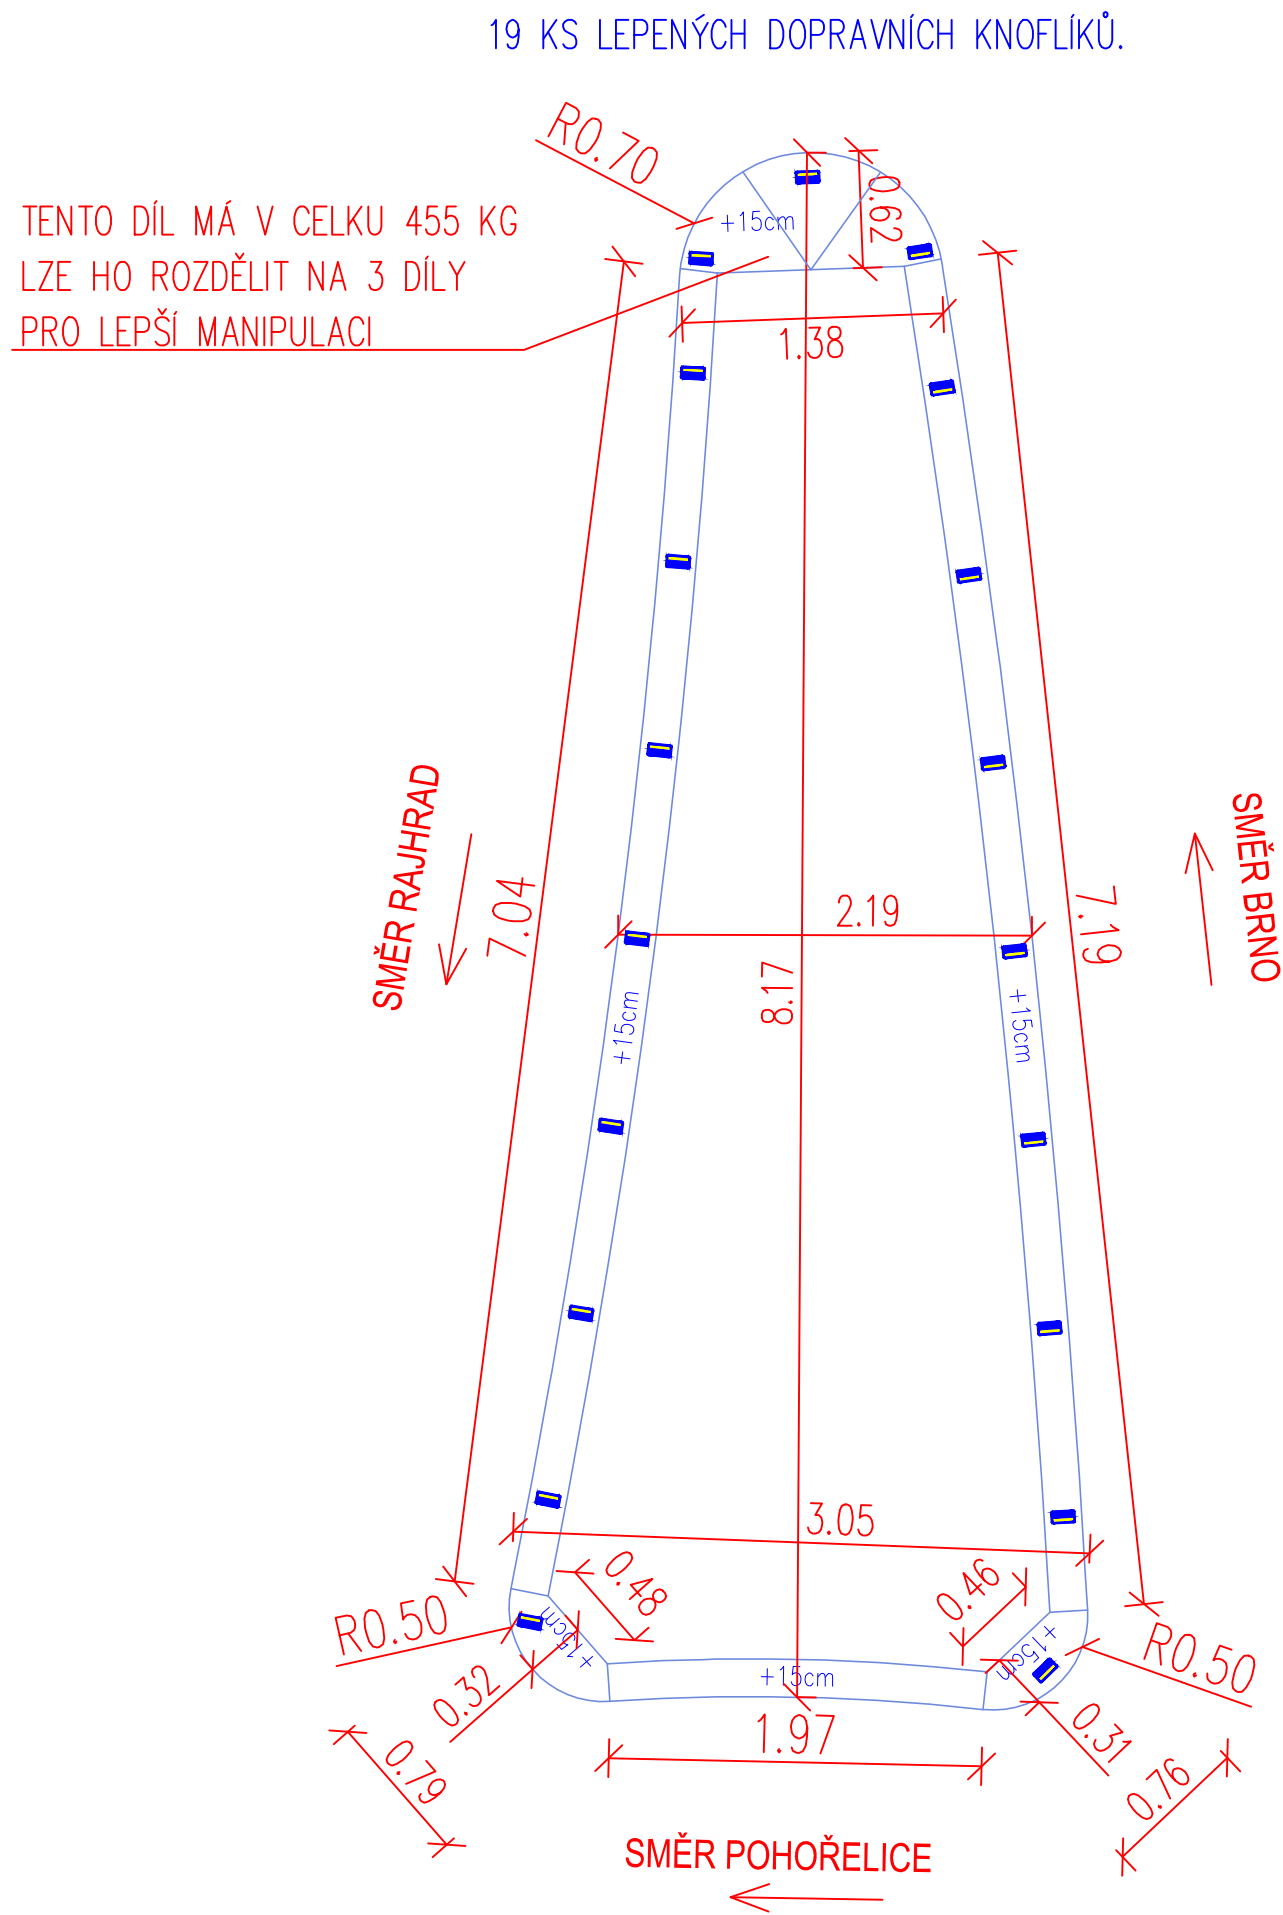
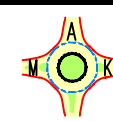


VZOR NÁROŽÍ KAMENNÉ OBRUBY

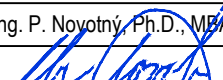

LEGENDA:

- KAMENNÁ OBRUBA
- ŠÍŘKA 200, VÝŠKA 250, DÉLKA 800 – 1600 mm
- +15cm VÝŠKA PODSÁDEK
- 0.37 KÓTY JEDNOTLIVÝCH OBRUB
- DOPRAVNÍ KNOFLÍK LEPENÝ, BÍLÝ, JEDNOSTRANNĚ REFLEXNÍ

Zodpovědný projektant	Profese	Vypracoval	Kontroloval	 <div>Atelier malých okružních křižovatek <b>Ing. Petra NOVOTNÉHO</b> Hlavní 179 530 02 Pardubice Tel.: 466 531 827, 464 648 342 petr.novotny@ateliermk.eu</div>	
Ing. P. Novotný, Ph.D., MBA 	doprava	Antonín Kutlvašr	Ing. P. Novotný, Ph.D., MBA		
Umístění stavby: Město Rajhrad, Jihomoravský kraj				Formát	4xA4
Investor stavby: Město Rajhrad				Číslo zakázky	36/2/19
Rajhrad – mini okružní křižovatka silnic II/425 a III/42510				Datum	9/2020
				Stupeň	DPS
				Číslo kopie	
KLADEČSKÝ VÝKRES				Měřítko	1:50
				Číslo výkresu	B3