



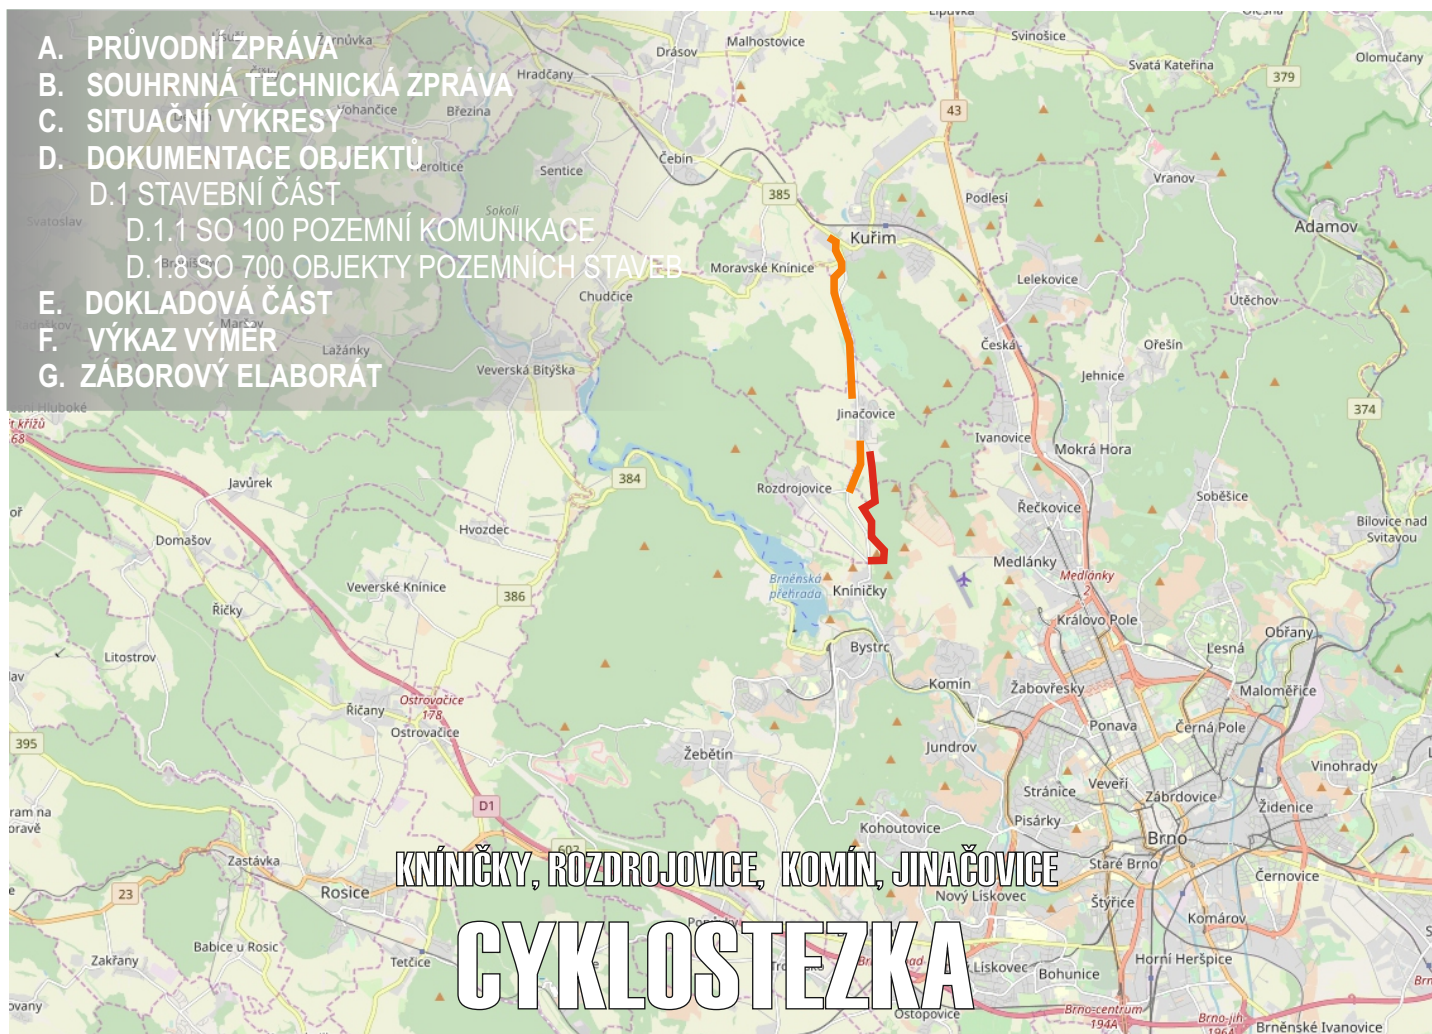

# CS JINAČOVICE, R1

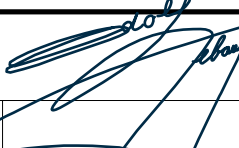

HLAVNÍ PROJEKTANT STAVBY			 	ING. ADOLF JEBAVÝ SAMOSTATNÝ PROJEKTANT office: Františkánská 6, 602 00 Brno email: jebavy@ados.cx tel.: +420 604 730 164
HLAVNÍ INŽENÝR PROJEKTU	ING. ADOLF JEBAVÝ			

VEDOUCÍ PROJEKTANT	ZODP. PROJEKTANT	VYPRACOVAL	KONTROLOVAL	<b>AlternativníDopravníStudio</b> ING. EVA POKORNÁ, AUTORIZOVANÝ INŽENÝR V OBORU DOPRAVNÍ STAVBY V SEZNAMU AUTORIZOVANÝCH OSOB VEDENÝCH ČKAIT JE VEDEN POD ČÍSLEM 1001904	
ING. ADOLF JEBAVÝ	ING. NELA KOLKOVÁ	ING. NELA KOLKOVÁ	ING. EVA POKORNÁ		
		<i>Kolková</i>	<i>Pokorná</i>		
OBJEDNATEL: JIHMORAVSKÝ KRAJ		KRAJ: JIHMORAVSKÝ		DATUM	11/2019
<b>CYKLOSTEZKA BRNO- JINAČOVICE-KUŘIM, ÚSEK R1</b>				FORMÁT	A4
				ÚČEL	DSP/DPDS
				ČÍSLO ZAKÁZKY	19 058
				MĚŘÍTKO	
DOKUMENTACE PRO STAVEBNÍ POVOLENÍ V ROZSAHU DOKUMENTACE PRO PROVEDENÍ STAVBY				ČÍSLO PARÉ	ČÍSLO VÝKRESU