1:100

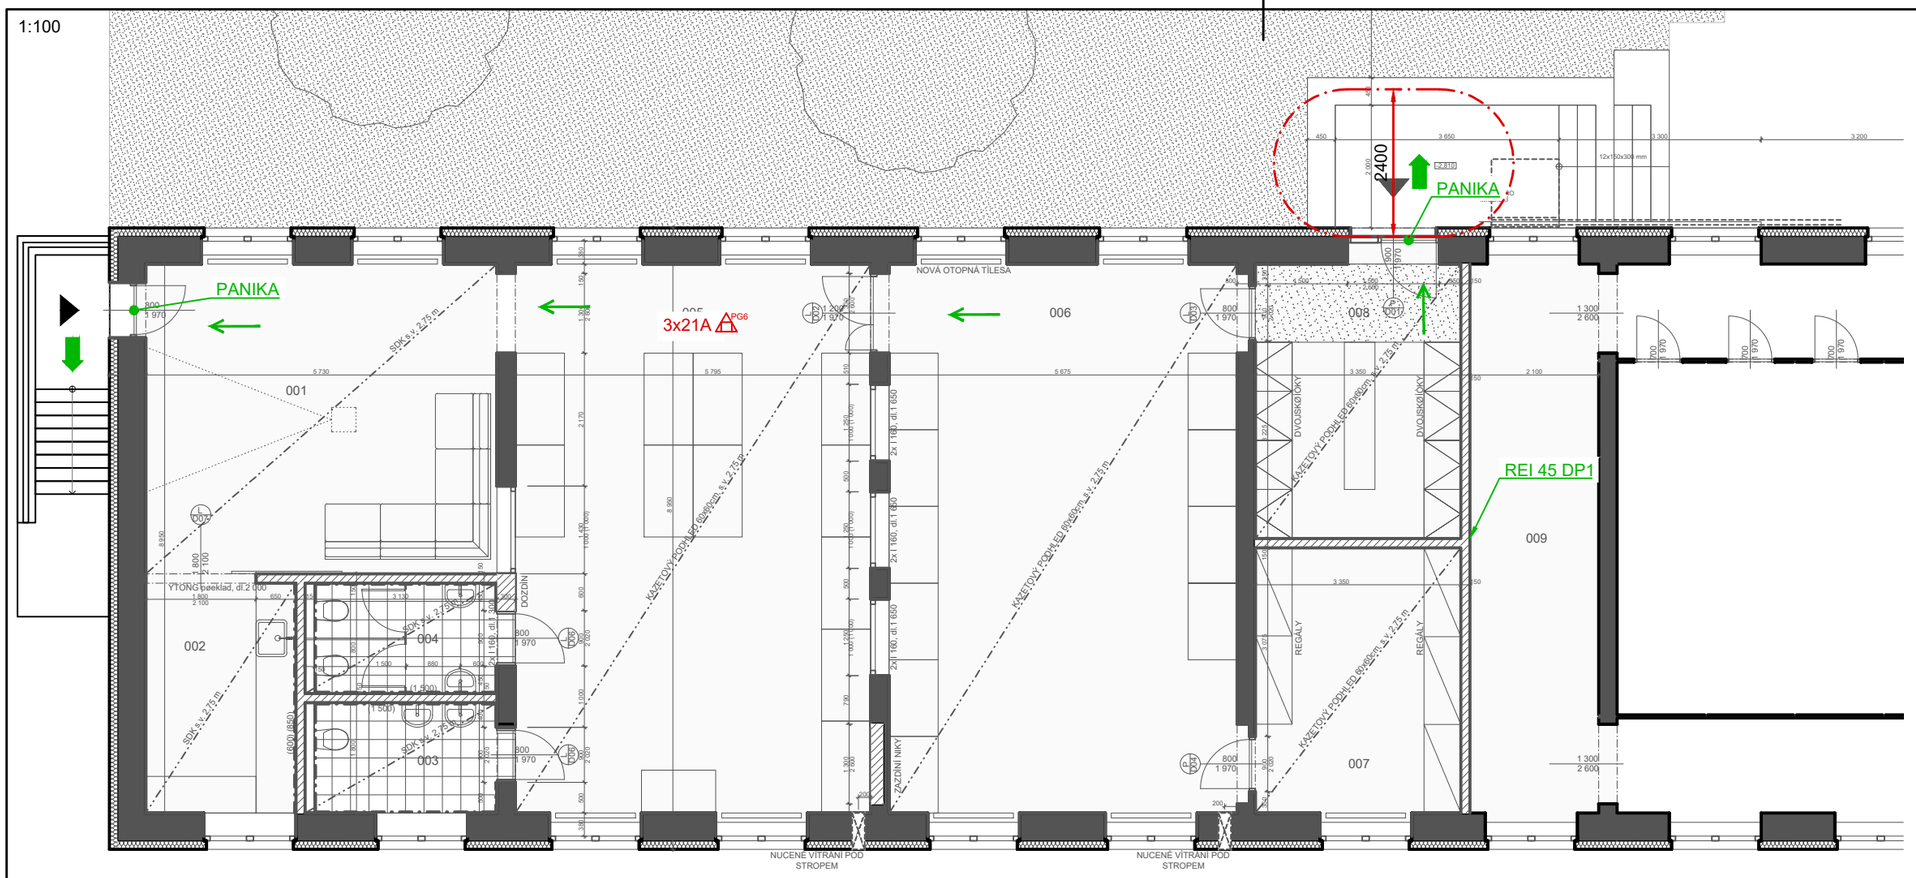

LEGENDA / LEGEND

PANIKA	panikové kování panic exit devices
R 30 DP1	požární odolnost sloupu / stěny fire resistance of column / wall
→	směr úniku / dveře, jimiž prochází úniková cesta escape direction / door on escape route
➡	východ ven exit
PG6	přenosný hasicí přístroj práškový Pg 6L dust-based fire extinguisher Pg 6L
	požárně nebezpečný prostor

1:500

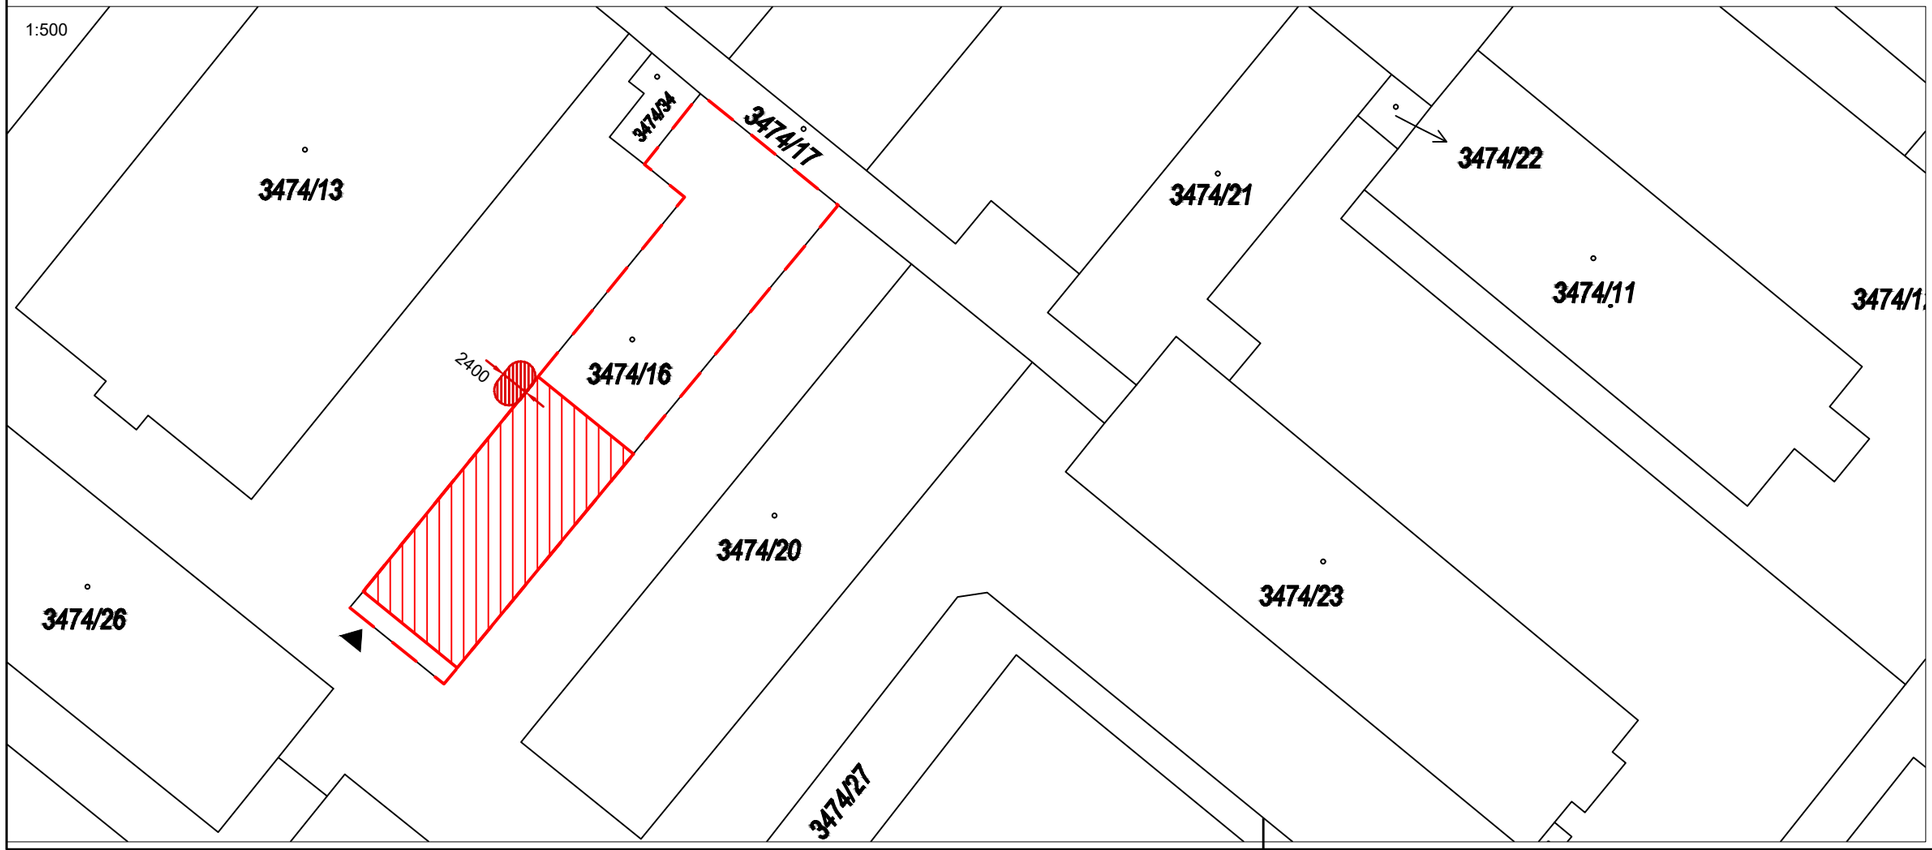

zodpovědný projektant
Ing. Jan Tománek
PROPBS s.r.o.
Dobrovského 422/3
682 01 Vyškov
www.propbs.cz

vypracoval
Ing. Iva Kárníková
email: karnikova@propbs.cz

projektant stavební části
Jan Hanousek Architekti

název akce Rekonstrukce dílen SOŠ Vyškov

místo stavby Sochorova 552/15, 682 01 Vyškov

investor SOŠ a SOU Vyškov
Sochorova 552/15, Vyškov

část **D.1.3b Požárně bezpečnostní řešení**
Půdorys předmětné části v 1.PP a Situace

datum	03/2021	*výtisk č.*	*autorizační razítko*
formát	420x297		
měřítko	1:100 a 1:500		
číslo výkresu	101		
stupeň dok.	DSP		