


VYTYČENÍ HLAVNÍCH BODŮ M1:200

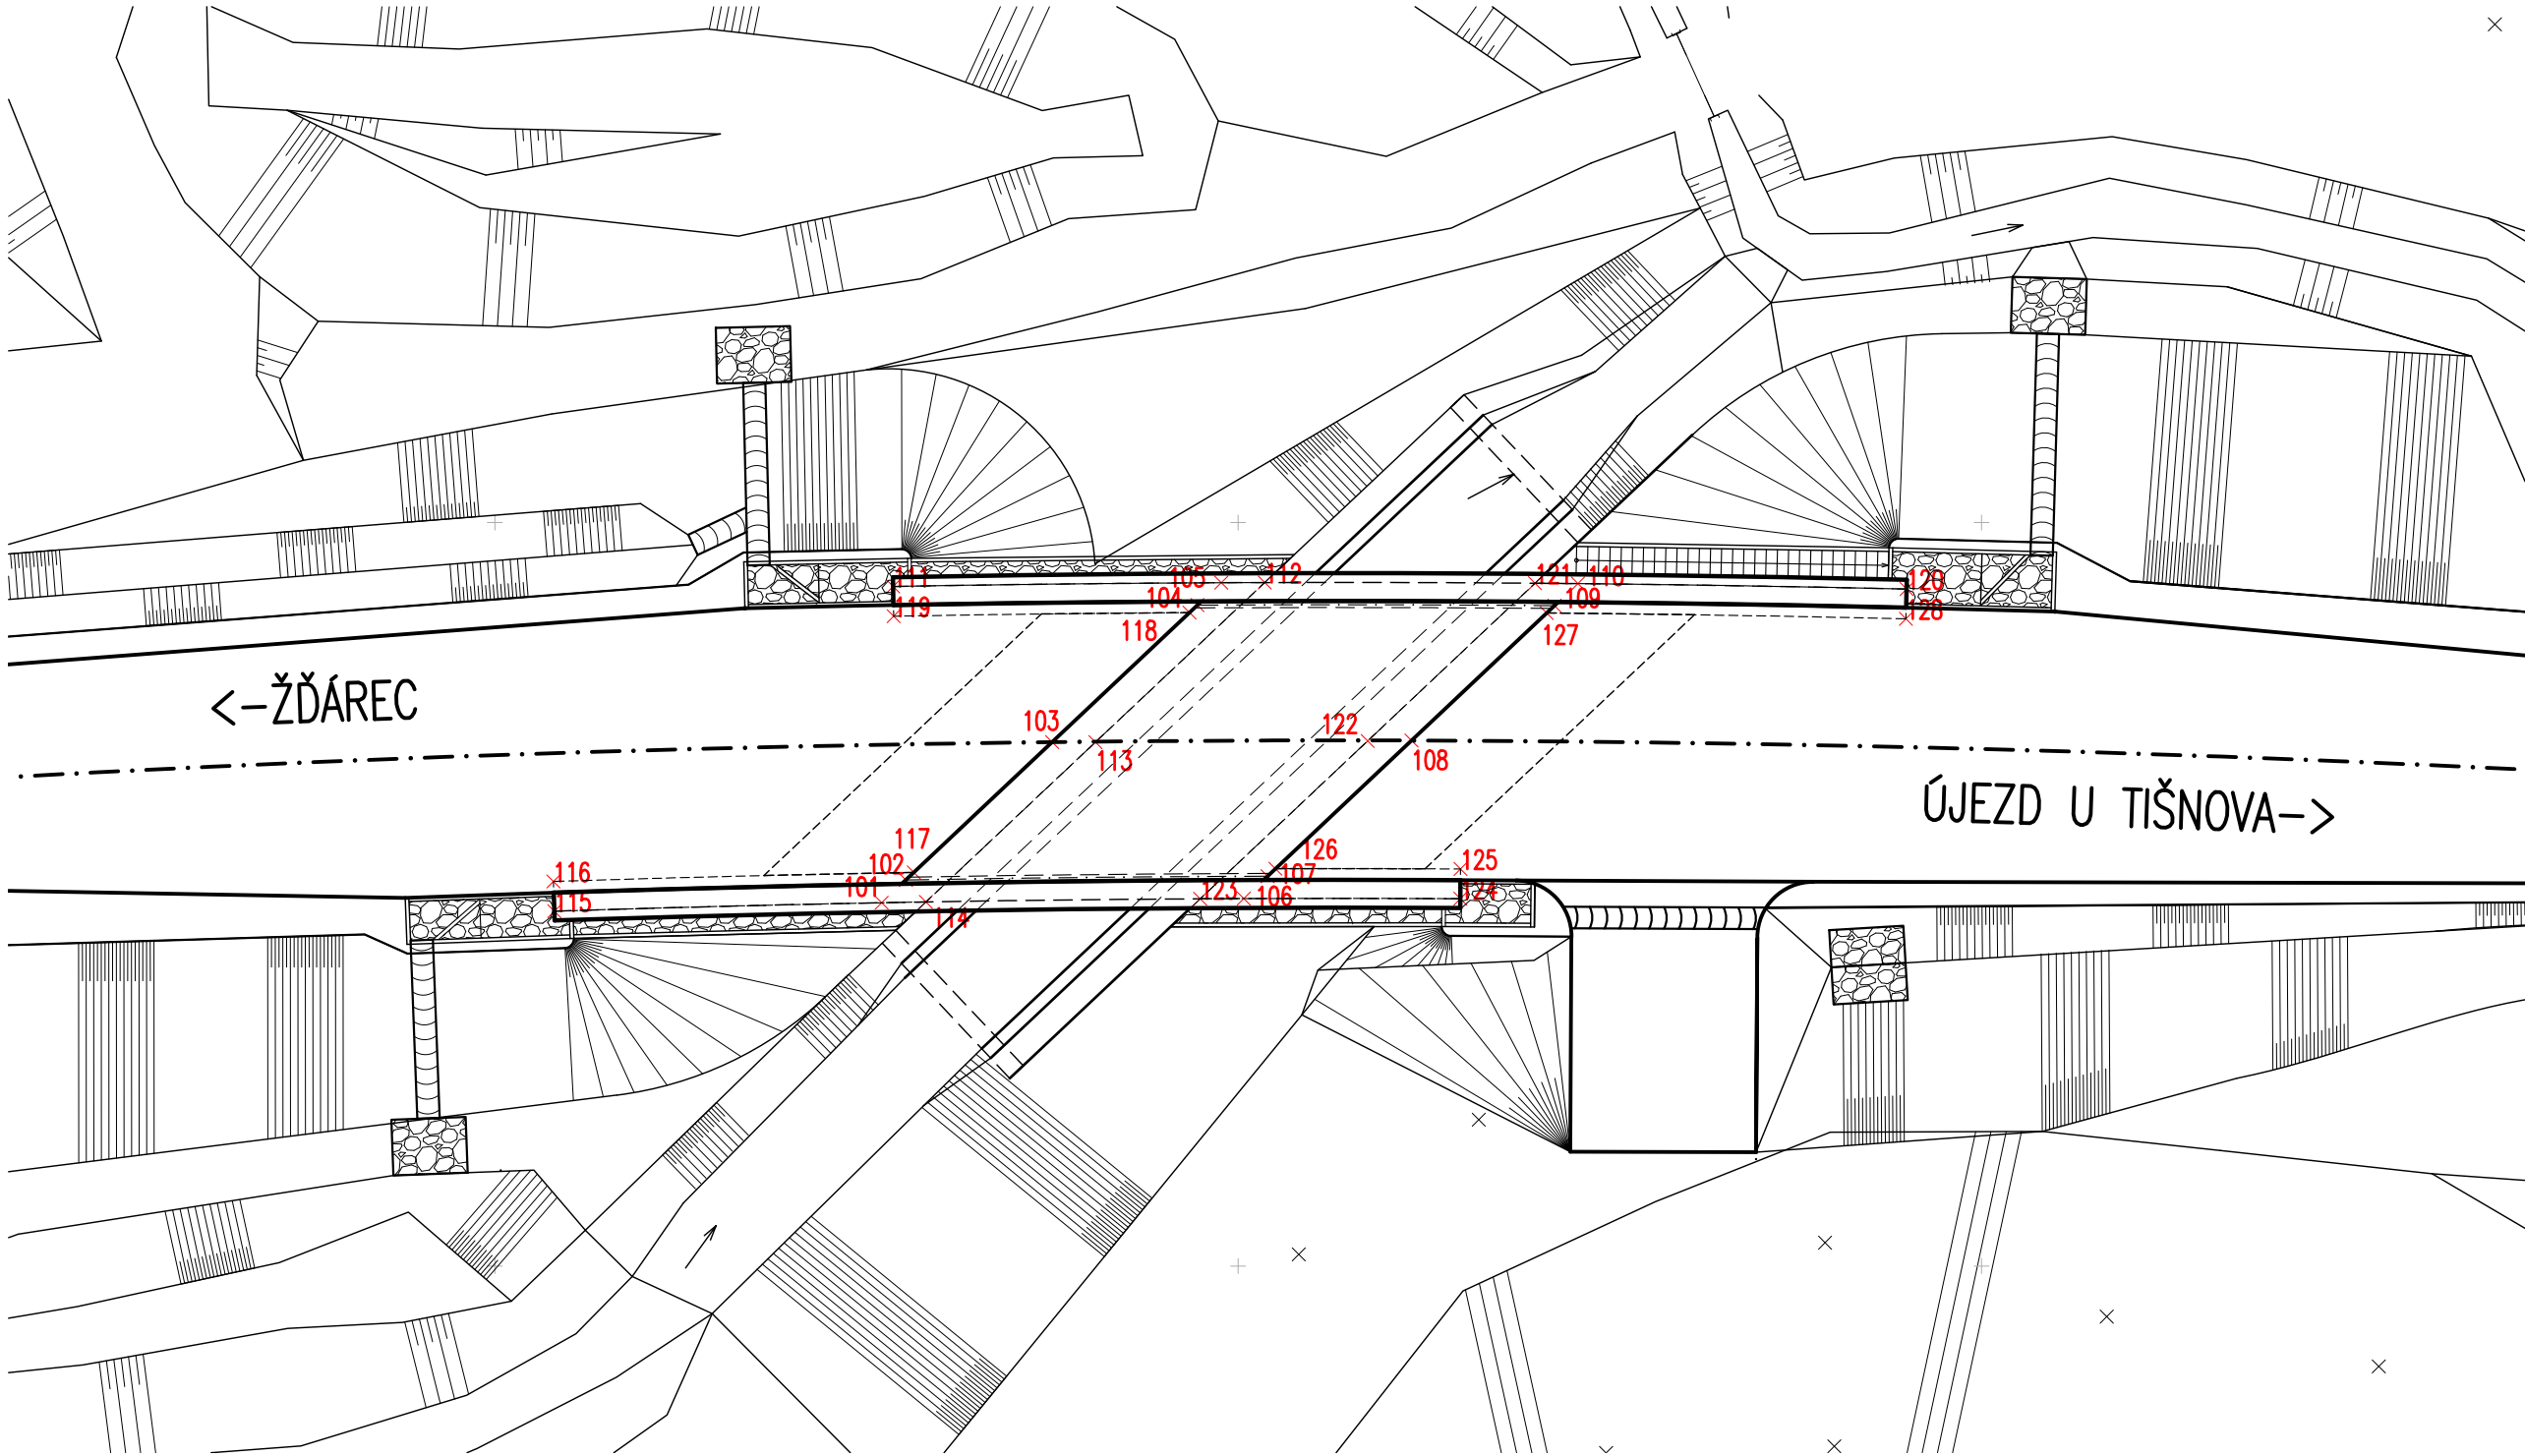

VYTYČENÍ HLAVNÍCH BODŮ
NOSNÁ KONSTRUKCE

BOD	Y	X
101	617129.590	1139330.226
102	617128.941	1139329.614
103	617125.005	1139325.905
104	617121.095	1139322.221
105	617120.455	1139321.617
106	617119.848	1139330.115
107	617119.209	1139329.512
108	617115.336	1139325.863
109	617111.488	1139322.236
110	617110.857	1139321.641

SPODNÍ STAVBA

BOD	Y	X
111	617129.283	1139321.719
112	617119.283	1139321.613
113	617123.841	1139325.907
114	617128.401	1139330.205
115	617138.398	1139330.454
116	617138.424	1139329.655
117	617128.725	1139329.410
118	617121.309	1139322.422
119	617129.268	1139322.519
120	617102.014	1139321.788

BOD	Y	X
121	617112.013	1139321.631
122	617116.515	1139325.874
123	617121.021	1139330.120
124	617114.021	1139330.118
125	617114.017	1139329.318
126	617118.997	1139329.312
127	617111.698	1139322.434
128	617102.033	1139322.588

SO 201 - MOST

D.1





Souřadnicový systém: S - JTSK
Výškový systém: Bpv

Zhotovitel:

RD SÚS JmK - PK OSSENDORF+Linio Plan+Rušar mosty

Vedoucí konsorcia: PK OSSENDORF s.r.o.

Číslo smlouvy objednatele: 782/2018

Hlavní projektant:	Ing. Květoslav RUŠAR	  	 Rušar mosty	Majdalenky 19, 638 00 Brno Tel., fax: 545 222 037 E-mail: info@rusar.cz	
Zodpovědný projektant:	Ing. Jaromír RUŠAR				
Vypracoval:	Ing. Jaroslav BABÁČEK				
Kontroloval:	Ing. Radoslav Holý				
Kraj:	Jihomoravský	Datum:		05 / 2021	
Zadavatel:	Správa a údržba silnic Jihomoravského kraje, p.o., Žerotínovo náměstí 449/3, 602 00 Brno		Formát:		3x A4
Název akce:	II/389 ÚJEZD U TIŠNOVA, MOST EV.Č. 389-001		Měřítko:		1:200
Účel:			PDPS		
Čís.zakáz.:			07-2021		
Archivní čís.:			27 - 2019		
Název výkresu:	VYTYČENÍ HLAVNÍCH BODŮ		Čís.soupravy:		Čís. výkresu:
					5