



01 X=-583263.08 Y=-1160367.18  
02 X=-583260.64 Y=-1160367.31  
03 X=-583258.54 Y=-1160367.82  
04 X=-583256.36 Y=-1160369.66  
05 X=-583251.57 Y=-1160370.94  
06 X=-583250.21 Y=-1160372.82  
07 X=-583236.16 Y=-1160376.51  
08 X=-583229.55 Y=-1160377.59  
09 X=-583250.98 Y=-1160381.95  
11 X=-583254.91 Y=-1160383.64  
11 X=-583265.45 Y=-1160387.44  
12 X=-583277.87 Y=-1160393.21  
13 X=-583284.55 Y=-1160397.34  
14 X=-583296.84 Y=-1160404.51  
15 X=-583309.66 Y=-1160412.01  
16 X=-583325.92 Y=-1160421.93  
17 X=-583340.34 Y=-1160430.37  
18 X=-583352.44 Y=-1160437.72  
19 X=-583365.42 Y=-1160445.08  
20 X=-583380.58 Y=-1160452.89

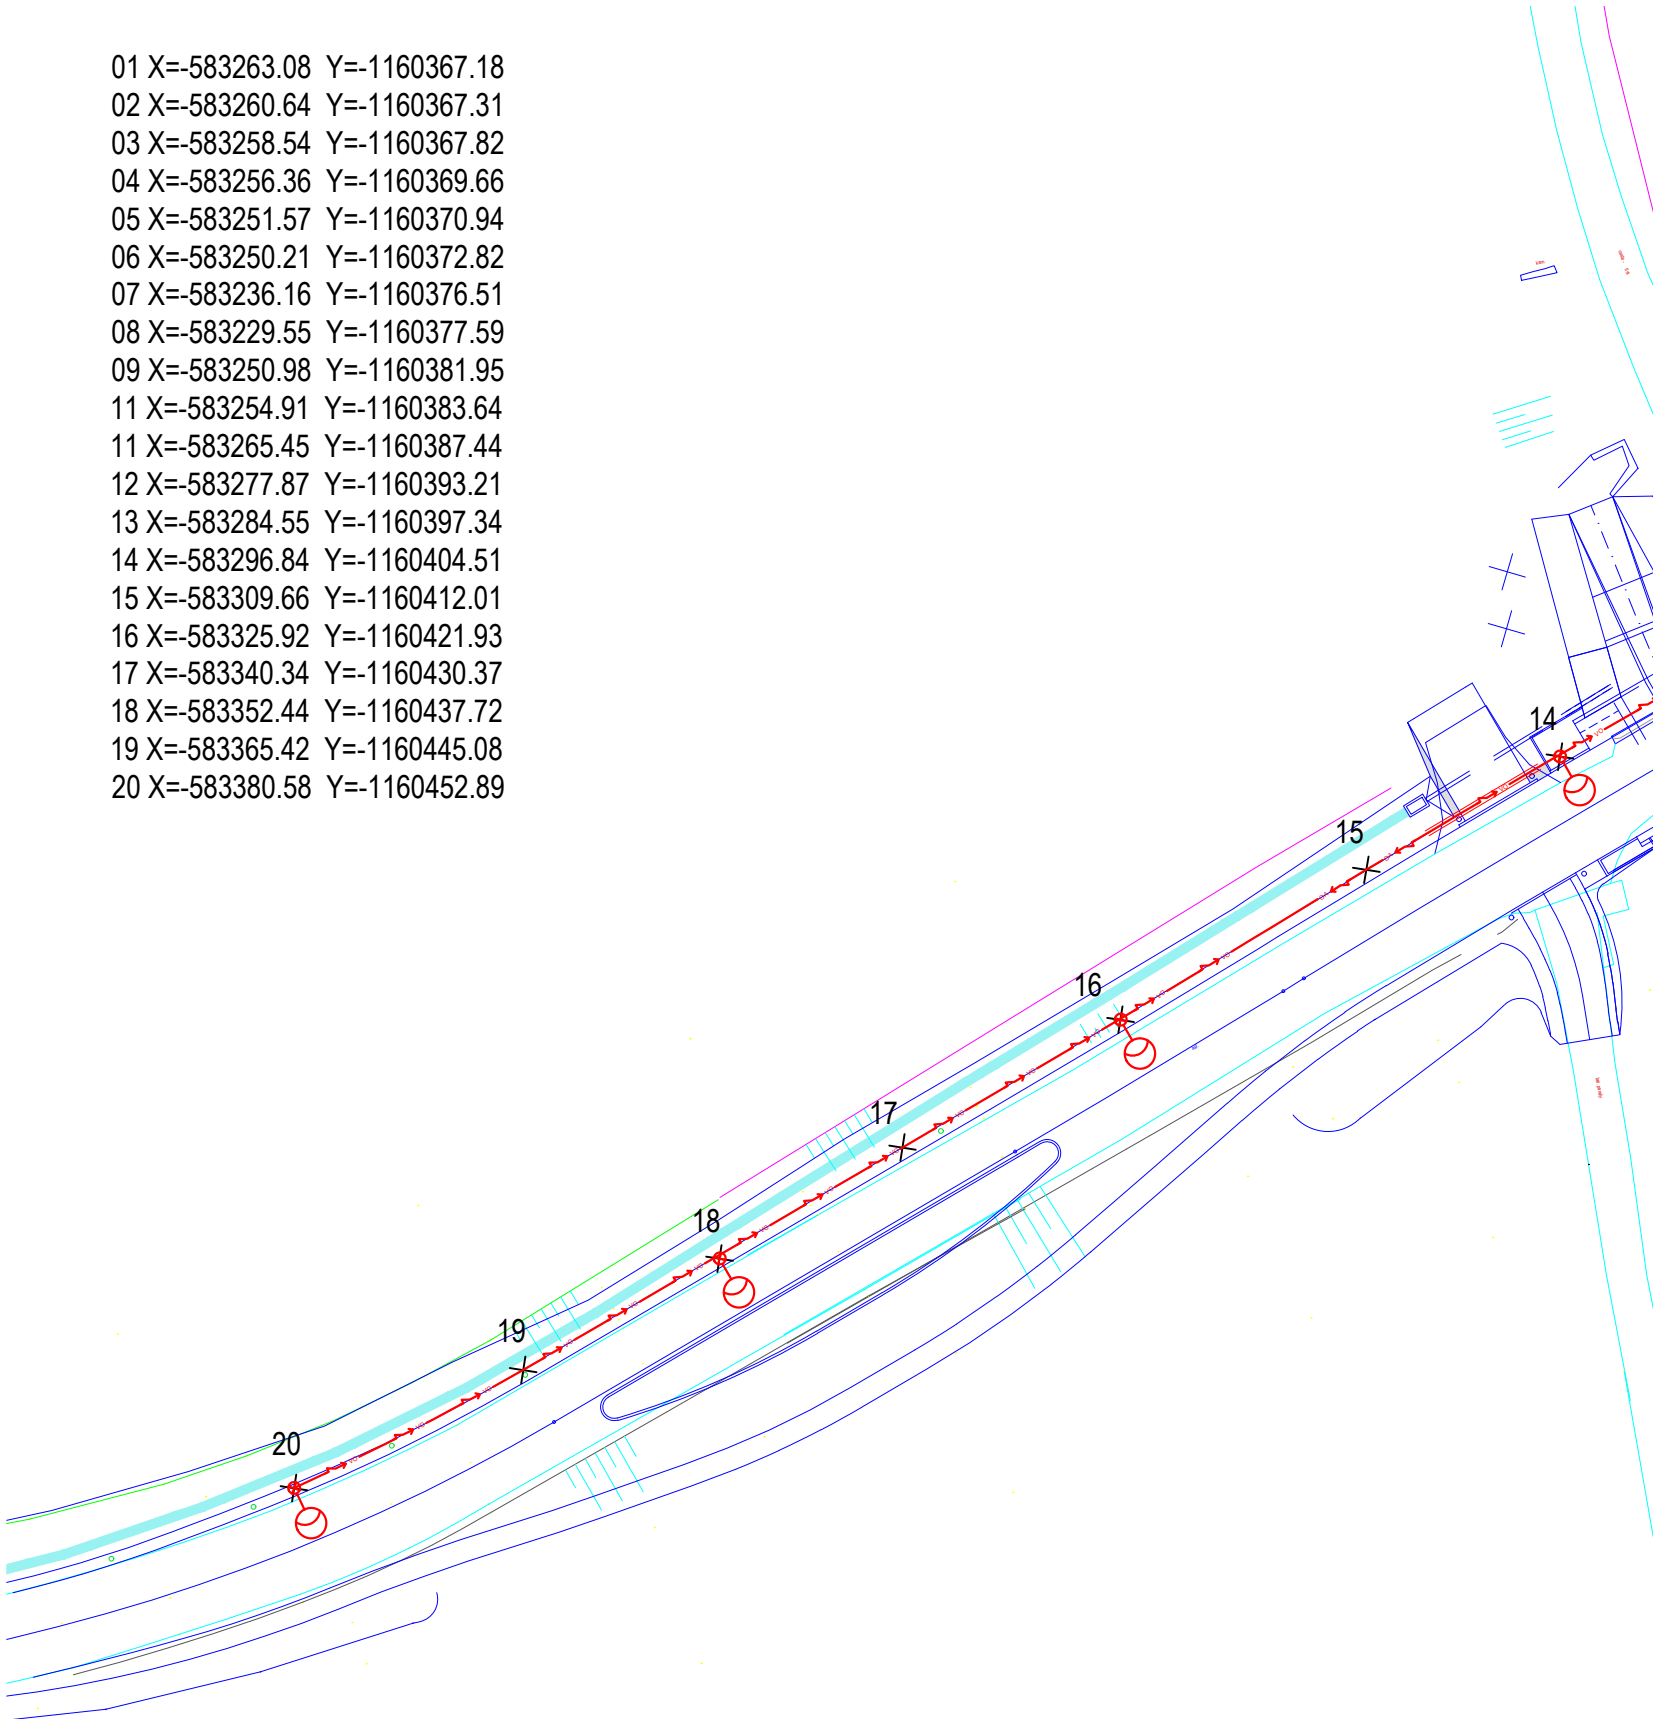


D

PDPS

OBJEDNATEL:

Správa a údržba silnic Jihomoravského kraje,  
příspěvková organizace kraje, Žerotínovo nám. 449/3, 602 00 Brno

GENERÁLNÍ PROJEKTANT


Linio Plan, s.r.o.  
Sochorova 23, 616 00 Brno

HLAVNÍ INŽENÝR PROJEKTU

ING. MARTIN VACEK *Vacek*

ČÍS. ZAKÁZKY

L-19-008-000

ZODPOVĚDNÝ PROJEKTANT	Bc. Radim Pala	<i>Rad Pala</i>	<div><div>ZPRACOVATEL</div><div>Puttner, s.r.o. ŠUMAVSKÁ 416/15, 602 00 BRNO tel. 541 210 038, fax. 541 212 207 e-mail: info@puttner.cz zakázkové číslo: 021-000034</div></div>	
VYPRACOVAL	Bc. Radim Pala			
KONTOLOVAL				
KRAJ	OKRES	MÚ/OU	DATUM	03/2021
JIHOMORAVSKÝ	BRNO-VENKOV	ŠLAPANICE	FORMÁT	3xA4
STAVBA: <b>III/383 4 VINIČNÉ ŠUMICE - POZOŘICE MOST 383 4-1</b>			MĚŘÍTKO	1:500
			ÚČEL	PDPS
ČÁST: SO 431 - Veřejné osvětlení vjezdové brány			ČÍSLO ZAKÁZKY	
NÁZEV DOKUMENTU: <b>VYTYČOVACÍ VÝKRES</b>			ČÍS. SOUPRAVY	ČÍS. PŘÍLOHY <b>05</b>