

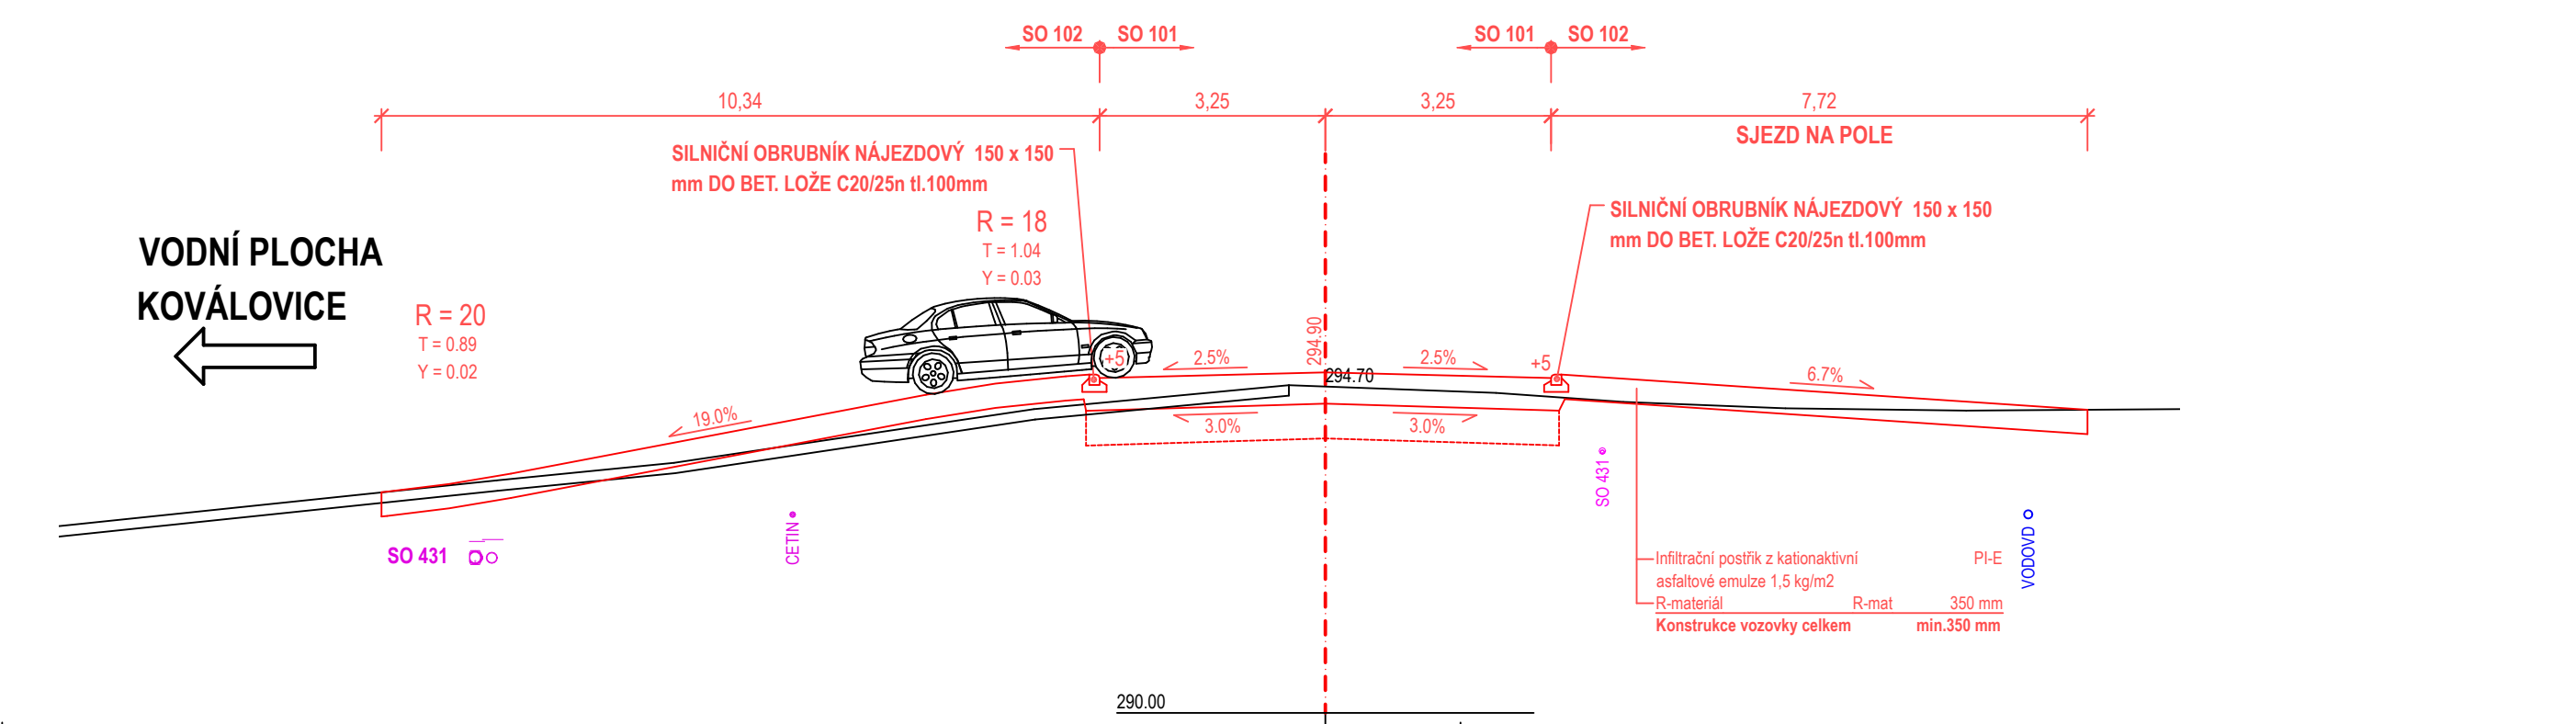
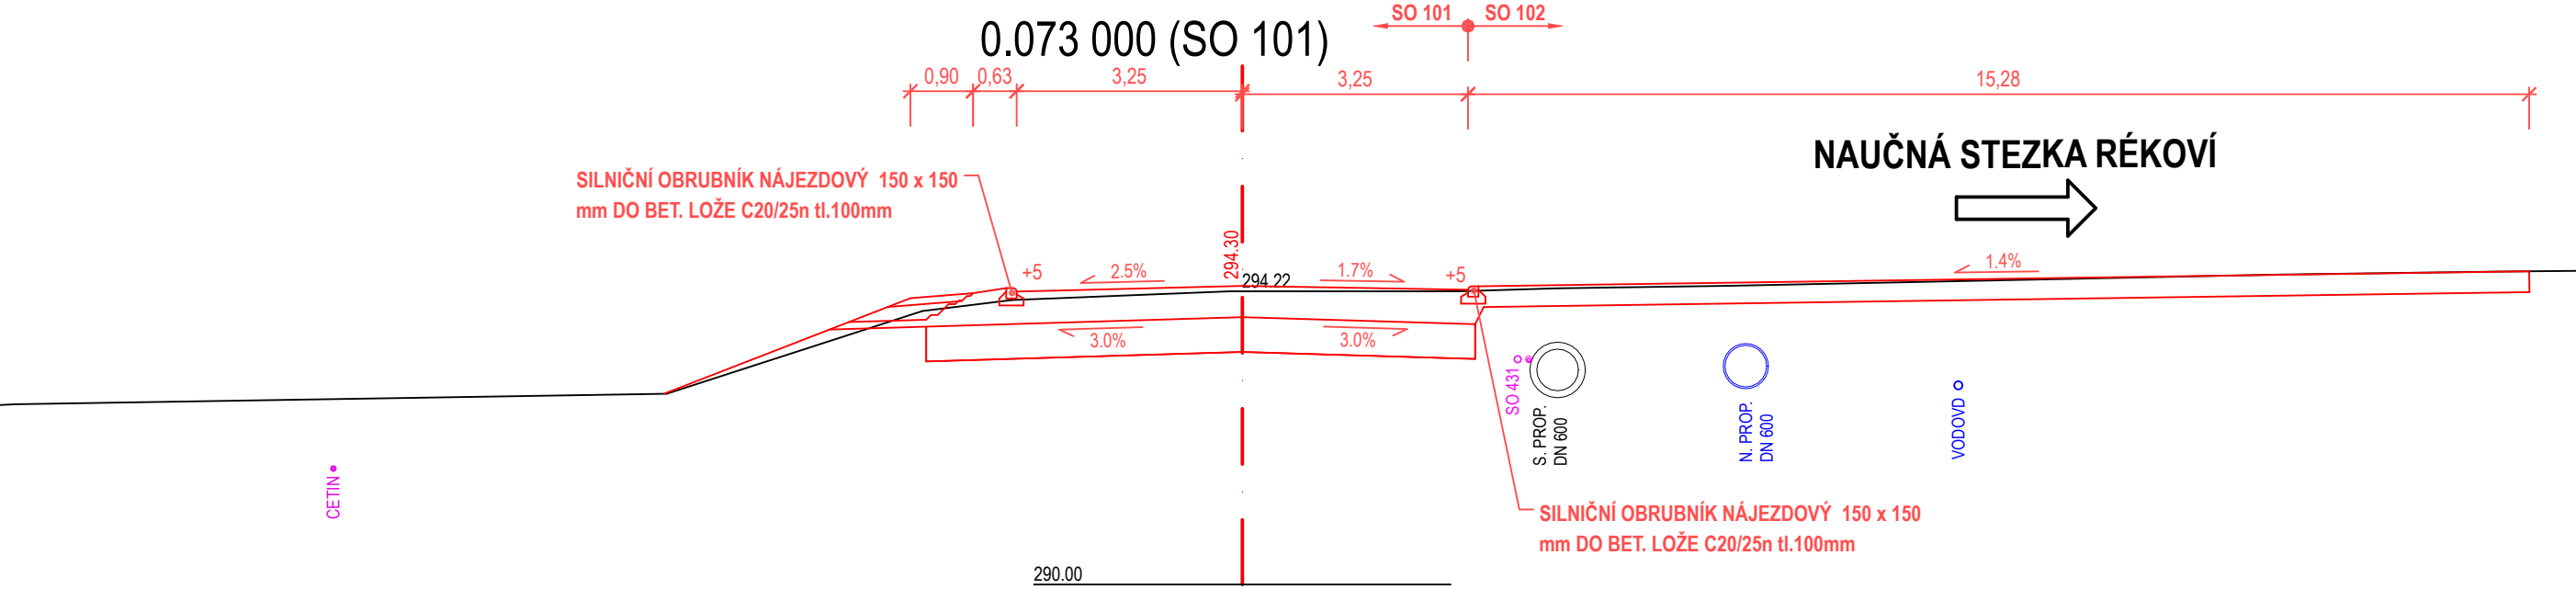
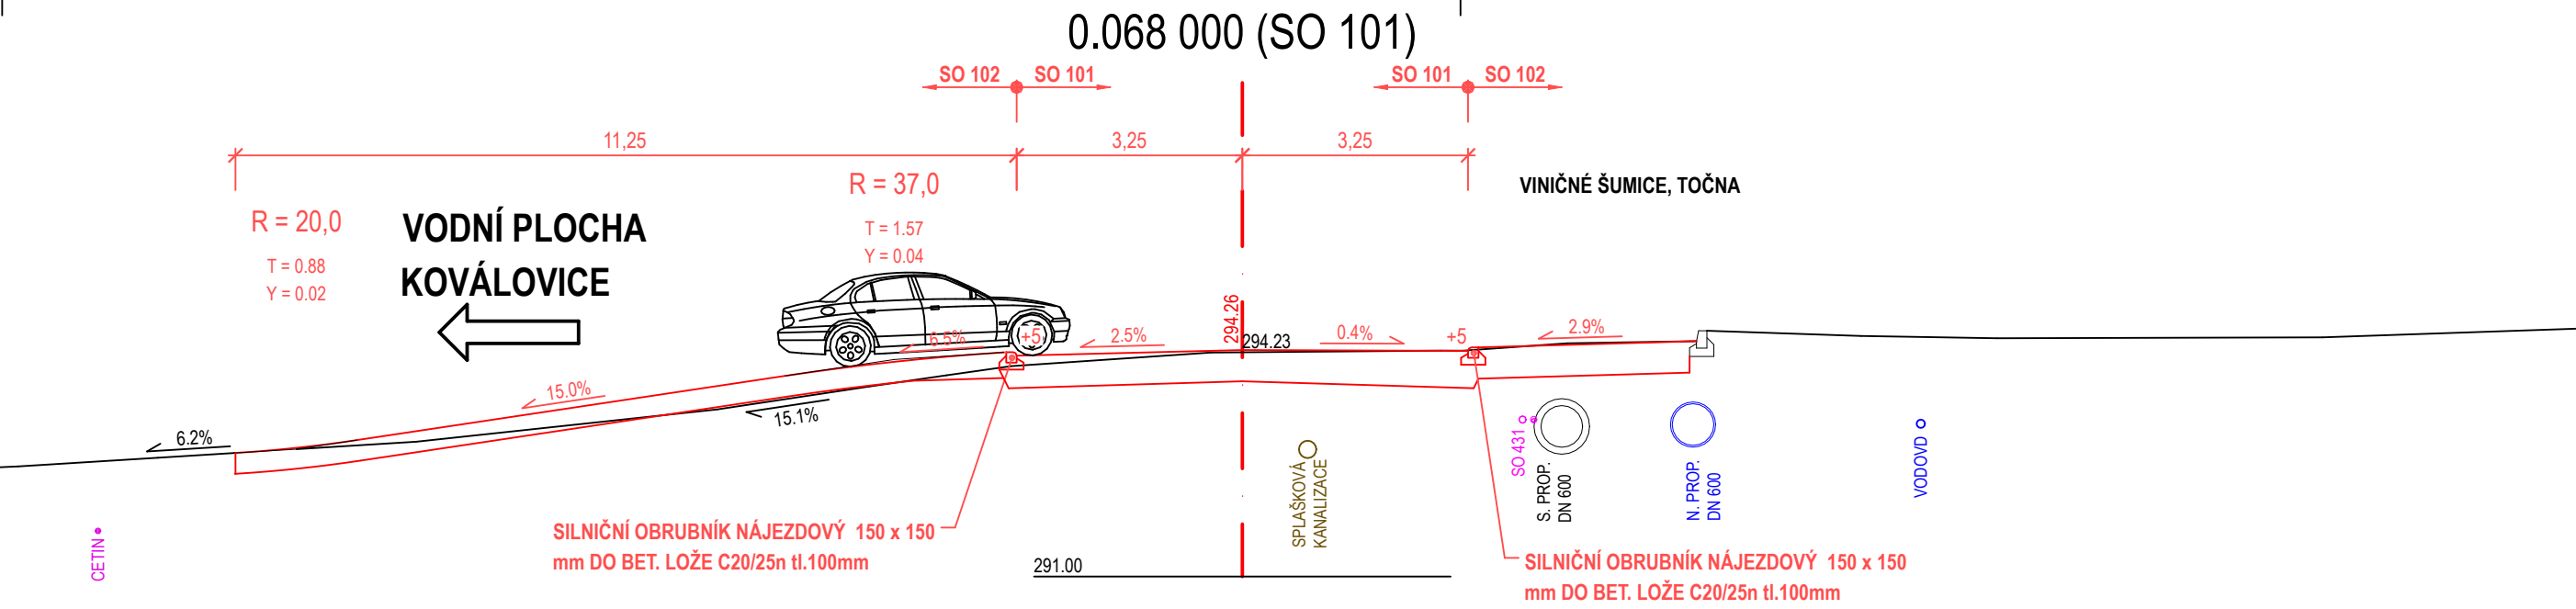
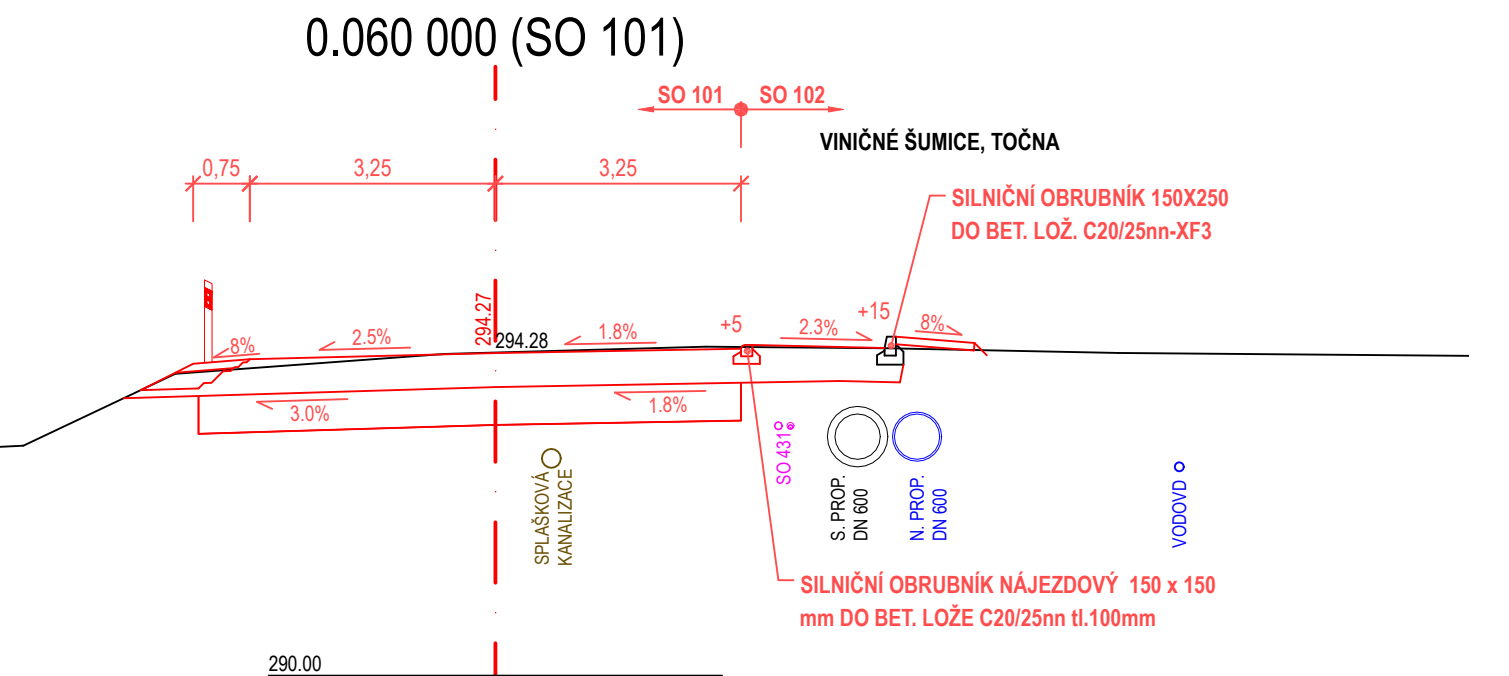
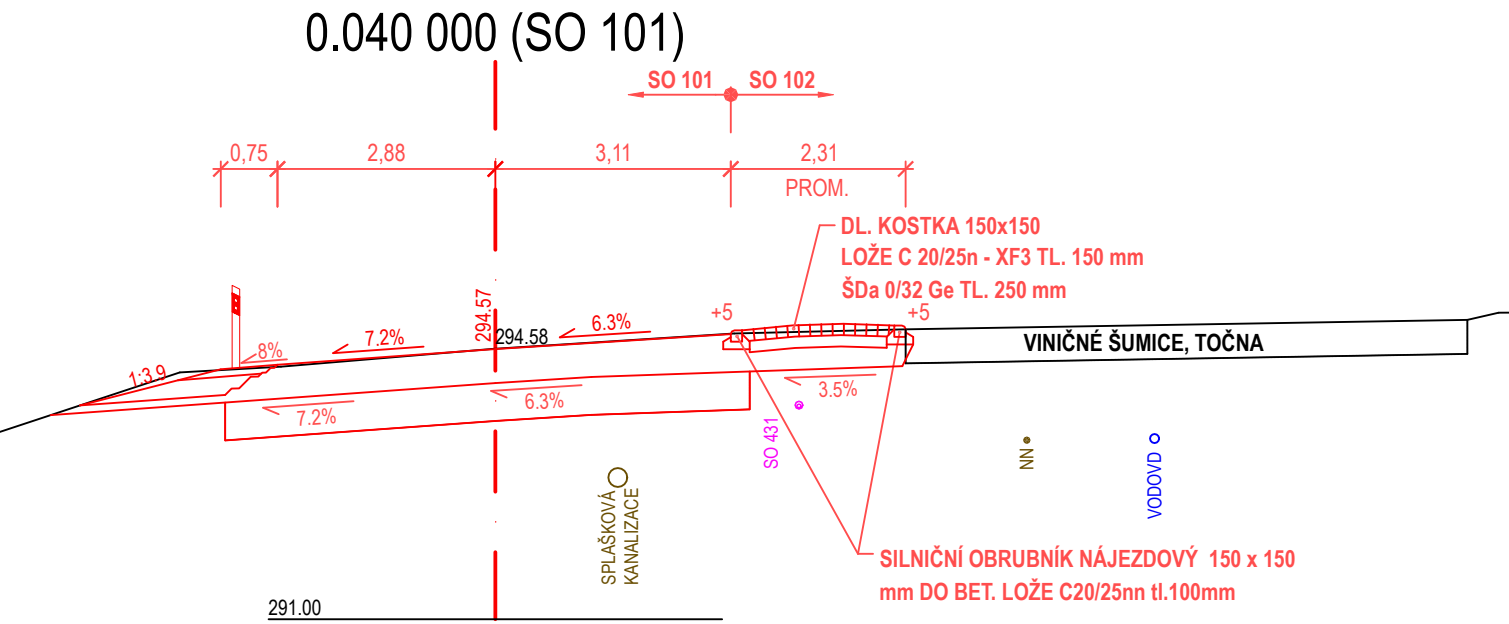
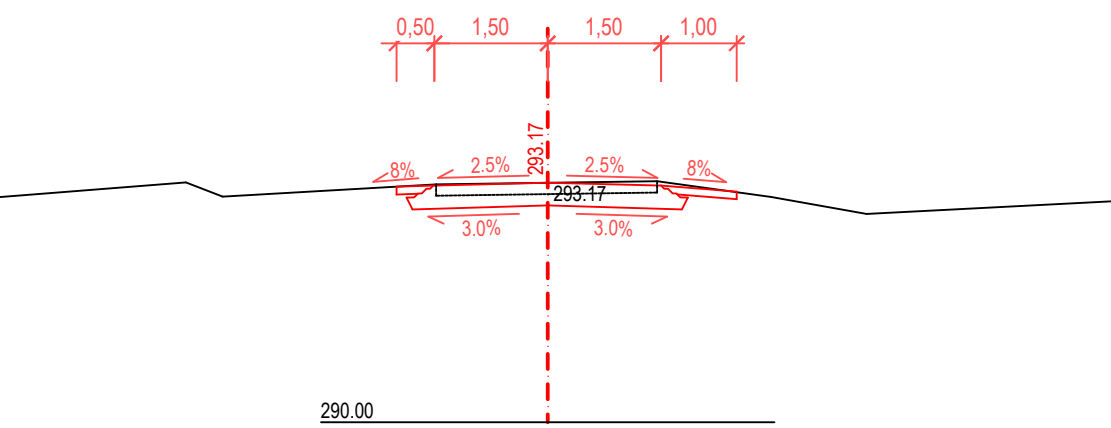


PŘÍČNÉ ŘEZY V MÍSTĚ ÚPRAVY NAPOJENÍ JEDNOTLIVÝCH SJEZDŮ
M 1:100

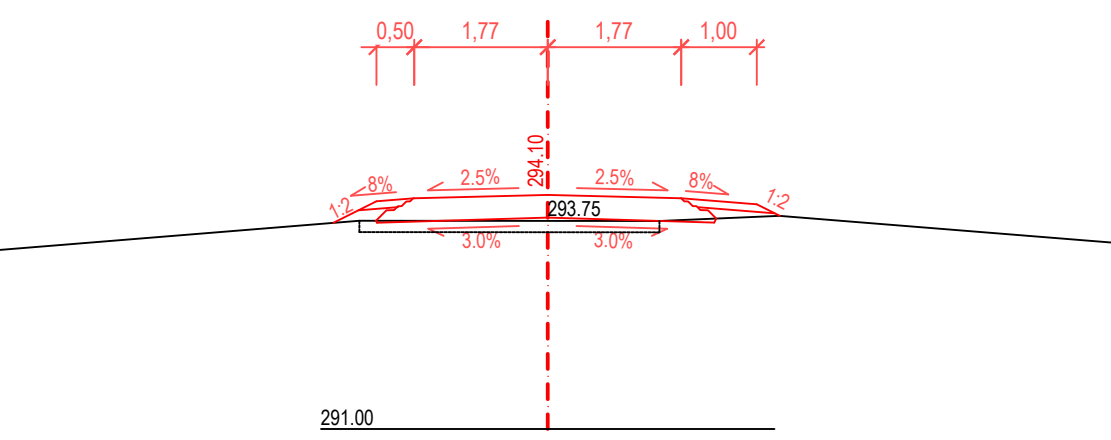

PŘÍČNÉ ŘEZY - SJEZD V KM 0,105 75
M 1:100

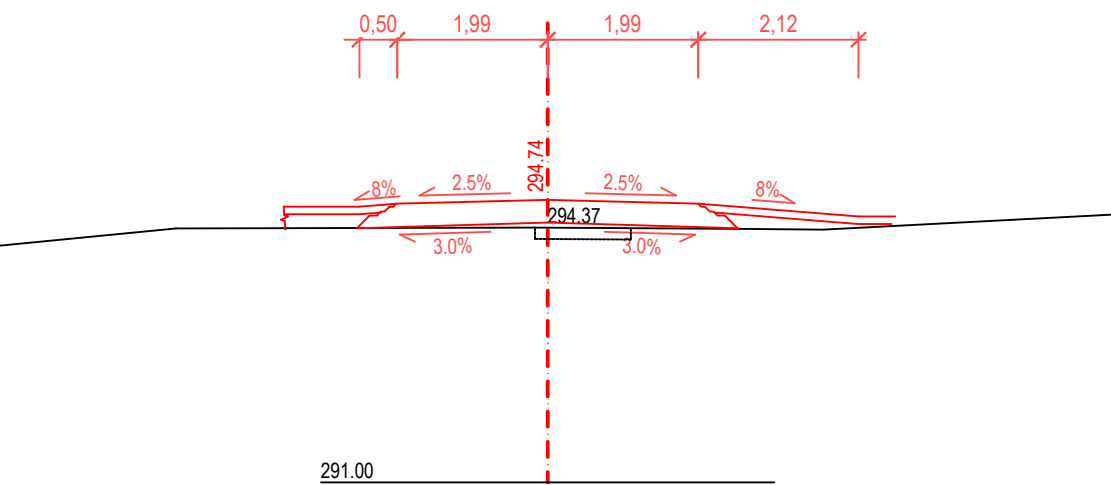

D PDPS

OBJEDNATEL	Správa a údržba silnic Jihomoravského kraje, příspěvková organizace kraje, Žerotínovo nám. 449/3, 602 00 Brno
------------	---

GENERÁLNÍ PROJEKTANT	Linio Plan, s.r.o. Sochorova 23, 616 00 Brno
----------------------	---

HLAVNÍ INŽENÝR PROJEKTU	ING. MARTIN VACEK	ČÍS. ZAKÁZKY L-19-008-000
-------------------------	-------------------	------------------------------

ZODPOVĚDNÝ PROJEKTANT	ING. MARTIN VACEK	ZPRACOVATEL	Linio Plan, s.r.o. Sochorova 23, 616 00 Brno
VYPRACOVAL	ING. MARTIN VACEK	DATUM	03/2021
KONTROLOVAL	ING. FRANTIŠEK KOKORSKÝ	FORMÁT	10XA4
KRAJ	OKRES	MĚŘITKO	1:100
JIHOMORAVSKÝ	BRNO-VENKOV	ÚČEL	PDPS
STAVBA:	III/383 4 VINIČNÉ ŠUMICE - POZOŘICE MOST 383 4-1	ČÍSLO ZAKÁZKY	L-19-008-000
ČÁST:	102 - ÚPRAVA SJEZDŮ	ČÍS. SOUPRAVY	ČÍS. PŘÍLOHY
NÁZEV VÝKRESU:	PŘÍČNÉ ŘEZY SJEZDY		05