


PROVIZORNÍ DOPRAVNÍ ZNAČENÍ
I. ETAPA

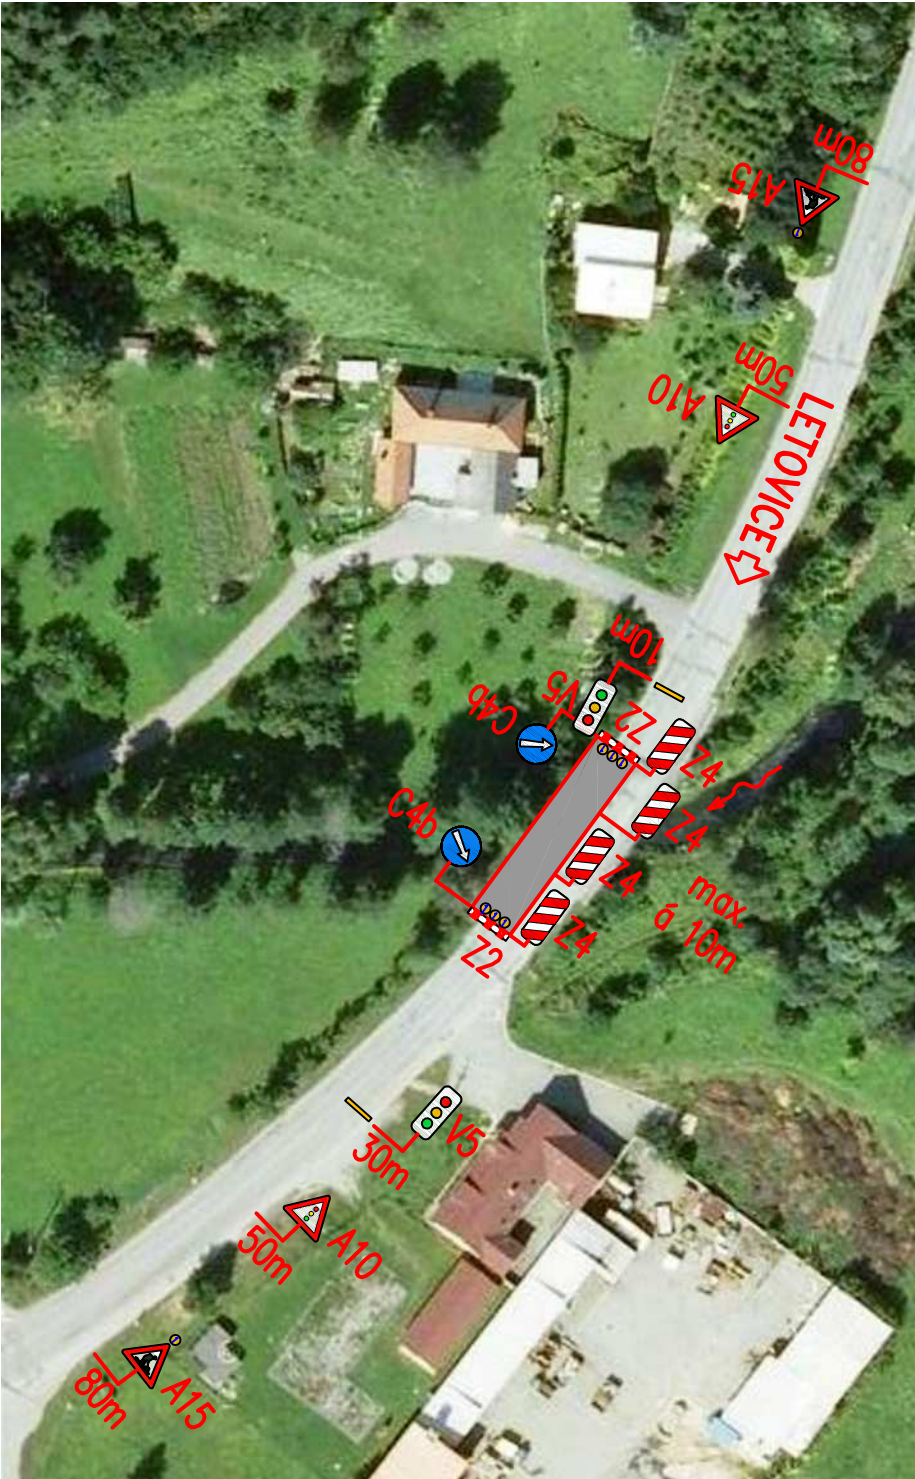




II. ETAPA







ev.č. 02/2014
Květen 2014

AKCE	II/365 LETOVICE, MOST EV.Č. 365-013	
STUPEŇ PD	PRO VYDÁNÍ STAVEBNÍHO ROZHODNUTÍ / PRO PROVÁDĚNÍ STAVBY	

INVESTOR	JIHOMORAVSKÝ KRAJ Žerotínovo nám. 3/5, 601 82, Brno	
SPRÁVCE	SUS JmK, příspěvková organizace kraje Žerotínovo nám. 3/5, 601 82, Brno	
GENERÁLNÍ PROJEKTANT	LINK PROJEKT s. r. o. MAKOVSKÉHO NÁM. 2, 616 00 BRNO	 LINK PROJEKT Makovského nám. 2, 616 00 Brno

C 901
DSP/PDPS

ZODP. PROJEKTANT	ING. DAVID MLČÁK		 LINK PROJEKT Makovského nám. 2, 616 00 Brno
VYPRACOVAL	ING. DAVID MLČÁK		
KRESLIL	ING. DAVID MLČÁK		
KONTROLOVAL	ING. PETR ČIHÁK		
KRAJ: JIHOMORAVSKÝ	MĚSTO: LETOVICE	DATUM	KVĚTEN 2014
NÁZEV AKCE	II/365 LETOVICE, MOST EV.Č. 365-013		
NÁZEV OBJEKTU	SO 901 - DIO		
NÁZEV PŘÍLOHY	PROVIZORNÍ DOPRAVNÍ ZNAČENÍ		
	ČÍS. SOUPRAVY	ČÍS. PŘÍLOHY	
		02	