




ev.č. 02/14
Květen 2014





AKCE	II/365 LETOVICE, MOST EV.Č. 365-013
STUPEŇ PD	PRO VYDÁNÍ STAVEBNÍHO ROZHODNUTÍ / PRO PROVÁDĚNÍ STAVBY

INVESTOR	JIHOMORAVSKÝ KRAJ Žerotínovo nám. 3/5, 601 82, Brno	 Jihomoravský kraj
SPRÁVCE	SUS JmK, příspěvková organizace kraje Žerotínovo nám. 3/5, 601 82, Brno	 SPRÁVA A ÚDRŽBA SILNIC JIHOMORAVSKÉHO KRAJE
GENERÁLNÍ PROJEKTANT	LINK PROJEKT s. r. o. MAKOVSKÉHO NÁM. 2, 616 00 BRNO	 LINK PROJEKT Makovského nám. 2, 616 00 Brno

F

DSP/PDPS

SOUŘADNICOVÝ SYSTÉM: S-JTSK, VÝŠKOVÝ SYSTÉM: Bpv

ZODP. PROJEKTANT	ING. DAVID MLČÁK		 LINK PROJEKT Makovského nám. 2, 616 00 Brno	
VYPRACOVAL	ING. DAVID MLČÁK			
KRESLIL				
KONTROLOVAL	ING. PETR ČIHÁK			
KRAJ: JIOMORAVSKÝ	MĚSTO: LETOVICE		DATUM	KVĚTEN 2014
II/365 LETOVICE, MOST EV.Č. 365-013			FORMÁT	-
			MĚŘÍTKO	-
			ÚČEL	DSP/PDPS
			ČÍS. ZAKÁZKY	14 014
			ARCHIVNÍ ČÍS.	
NÁZEV PŘÍLOHY	STANOVISKA DOTČENÝCH ORGÁNŮ		ČÍS. SOUPRAVY	ČÍS. PŘÍLOHY
				01



LINK PROJEKT s.r.o.
Makovského náměstí 2
616 00 BRNO

VÁŠ DOPIS ZNAČKY/ZE DNE

NAŠE ZNAČKA
PM015234/2014-203/FiVYŘIZUJE
Ing. Lenka Fikarová
+420 541 637 292
fikarova@pmo.czMÍSTO/DATUM
Brno/ 30. 5. 2014**II/365 Letovice, most ev.č. 365 – 013**

(k.ú. Letovice; ORP Boskovice; kraj Jihomoravský; ČHP 4-15-02)

Charakteristika akce:

Předložená DSP řeší rekonstrukci stávajícího mostu na silnici II/365 přes VVT Křetínka v k.ú. Letovice. PD zpracovala firma Link Projekt Brno, investorem je Jihomoravský kraj.

Rekonstrukce spočívá ve výměně mostního svršku, sanaci NK a spodní stavby, NK mostu nebude výškově ani šířkově upravována, volná šířka bude zachována, stejně jako rezerva nad Q100 – min.0,690m. Most: jednopolový, šikmý, NK tvořena nosníky KA-67, založení plošné, volná šířka 12,5m; délka mostu 31,10 m, délka přemostění 16,48 m.

Zpevnění za křídly a podél křídel opěr bude provedeno z kamene do betonu lemovaných betonovou obrubou tl. 100 mm. Celková tloušťka zpevnění bude 350 mm tzn. 250 mm kámen, 100 mm beton. Zpevnění svahu pod mostem bude vytvořeno kamennou rovinou s vyrovnáním horního povrchu. Hranice úprav kolem křídel pod mostem je dána půdorysným průmětem vnějšího obrýsu říms zvětšeným o 0,5 m. Odvodnění mostu příčným spádem vozovky a podélným spádem mostu, uliční vpustí a odvodňovacím žlabem a skluzem do řeky u opěry 2.

Lokalita se nachází v záplavového území VVT Křetínka, jehož přímým správcem je Povodí Moravy, s.p., závod Dyje, provoz Blansko, v daném místě se jedná o upravený VT – úprava Letovice (Královec) – HM 215242.

Souřadnice mostu: x = 596 958,720, y = 1 121 126,533 – bylo ověřeno.

I. Vyjádření správce povodí

Na základě ustanovení § 54 odst. 4 zákona č. 254/2001 Sb. o vodách a o změně některých zákonů (vodní zákon) vydává Povodí Moravy, s.p. jako správce povodí k předloženému záměru toto

s t a n o v i s k o:

a) Z hlediska plánování v oblasti vod je uvedený záměr v souladu se zájmy hájenými Plánem oblasti povodí Dyje. Uvedený záměr je tedy možný.

b) Z hlediska dalších zájmů chráněných zákonem č. 254/2001 Sb., o vodách a o změně některých zákonů, souhlasíme s uvedeným záměrem za podmínek správce vodního toku.

Upozorňujeme:

1. Stavebník podstupuje riziko možných následků vyplývajících ze stavby v záplavovém území a je si plně vědom podmínek vodního zákona a odpovědnosti za způsobené škody při neplnění

těchto povinností (§ 52 - povinnosti vlastníků staveb a zařízení v korytech vodního toku nebo sousedících s nimi, § 67 - omezení v záplavových územích, § 85- odpovědnost za způsobené škody při neplnění povinností). Povodí Moravy, s.p. nenese odpovědnost za případné škody způsobené průchodem velkých vod při povodňových průtocích nebo chodem ledů.

2. Odpad ze stavby bude likvidován v souladu se zákonem č.185/2001 Sb.
3. Prováděním stavby nesmí dojít ke zhoršení stávajících odtokových poměrů.

II. Vyjádření správce VVT Křetinka

Jako správce vodního toku (Povodí Moravy,s.p., závod Dyje, provoz Blansko) souhlasíme za předpokladu dodržení následujících podmínek:

1. Úprava koryta pod mostem v rámci konstrukce mostu musí plynule navazovat na úsek nad i pod mostem.
2. Během výstavby nesmí dojít k poškození břehů nad rámec nezbytných stavebních prací, znečištění toku stavebním odpadem a dalšími látkami nebezpečnými vodám. Závadné látky, lehce odplavitelný materiál ani stavební odpad nebudou volně skladovány na břehu ani v blízkosti vodního toku. Používané mechanizační prostředky musí být v dobrém technickém stavu a musí být dodržována preventivní opatření k zabránění případným úkapům či únikům ropných látek.
3. Pro provádění stavby bude zpracován přiměřený havarijní a povodňový plán (§ 39 a § 71 zákona č.254/2001 Sb.). Schválené plány bude v jednom vyhotovení před zahájením stavby předán na vodohospodářský dispečink Povodí Moravy, s.p. V plánech bude uveden zhotovitel a termíny provádění.
4. Případný zásah do břehového porostu je nutno projednat dle zákona č.114 Sb., odsouhlasit příslušným orgánem ochrany přírody a přímým správcem toku.
5. Přímému správci toku, tj. Povodí Moravy, s.p., provoz Blansko (Poříčí 7, 678 01 Blansko, tel. 516414961, Ing. Boucník, provozblansko@pmo.cz) bude v dostatečném časovém předstihu min. týden oznámeno zahájení a ukončení prací, termíny kontrolních dnů a závěrečné kontrolní prohlídky.
6. Po ukončení stavebních prací musí být odklizen veškerý přebytečný materiál, který byl v souvislosti se stavbou uložen v dané lokalitě, dotčené pozemky uklizeny, upraveny do původního stavu.
7. Povodí Moravy, s.p. nebude přebírat žádný objekt související se stavbou do své správy ani majetku (tj. nebude přebírána do majetku ČR, ke kterému má právo hospodaření Povodí Moravy, s.p.).

III. Vyjádření Povodí Moravy, s.p. z hlediska majetkoprávních vztahů

Upozorňujeme, že navržený záměr bude realizován na pozemcích státu, kterými má právo hospodařit Povodí Moravy, s.p. , pro vydání rozhodnutí příslušného orgánu státní správy je nutné získat vlastnická nebo jiná práva k dotčeným pozemkům. Řešení těchto majetkoprávních vztahů náleží do kompetence útvaru správy majetku Povodí Moravy,s.p. závodu Dyje (Náměstí n/Oslavou, Husova 760, tel. 541637111, fax 541211404 - Mgr.Vít).

Doba platnosti tohoto stanoviska je 2 roky, nebude-li využito pro vydání platného rozhodnutí nebo opatření vodoprávního nebo jiného správního úřadu.



Ing. Pavel Bíza
vedoucí útvaru správy povodí

Povodí Moravy, s.p.
601 75 Brno, Dřevařská 11
IČO:70890013, DIČ:CZ70830013

Na vědomí: provoz Blansko + ZD – Mgr. Vít

MĚSTSKÝ ÚŘAD BOSKOVICE
ODBOR TVORBY A OCHRANY ŽIVOTNÍHO PROSTŘEDÍ

Masarykovo nám. 4/2, 680 18 Boskovice

tel.: 516 488 600

fax: 516 488 779

SpZn:
SMBO 5067/2014 TOŽP/Ch
Č.j.:
DMBO 5068/2014 TOŽP
Spisový znak: 246.4
Skartační znak/lhůta: A/5

Vyřizuje/linka
Lucie Chloupková/656

místo odeslání/datum
Boskovice 17.04.2014

Z Á V A Z N Ě S T A N O V I S K O

Městský úřad Boskovice, odbor tvorby a ochrany životního prostředí, jako orgán ochrany přírody příslušný podle § 77 odst. 1 písm. a) zákona č. 114/1992 Sb., o ochraně přírody a krajiny, ve znění pozdějších předpisů (dále jen zákona), na základě ustanovení § 3 odst. 1 písm. b) zákona a dle ustanovení § 149 zákona č. 500/2004 Sb., správního řádu, ve znění pozdějších předpisů (dále jen správní řád),

VYDÁVÁ

ve smyslu § 4 odst. 2 zákona

SPRÁVĚ A ÚDRŽBĚ SILNIC JIHOMORAVSKÉHO KRAJE, příspěvková organizace,
se sídlem Žerotínovo náměstí 3/5, 601 82 Brno, IČO: 709 32 581

SOUHLASNÉ ZÁVAZNÉ STANOVISKO

K ZÁSAHU DO VÝZNAMNÉHO KRAJINNÉHO PRVKU,

ke kterému dojde realizací stavby:

“II/365 LETOVICE, MOST ev. č. 365-013“

- na pozemcích p.č. 2558/3, 2563/1 (vodní plocha), 2563/2, 2587/4, 2590/3, 2594/8 a 2594/18 v k.ú. Letovice. Realizací stavby dojde k dotčení vodního toku “Křetínka“ a jeho údolní nivy, které jsou významnými krajinnými prvky (dále VKP) dle ust. § 3 odst. 1 písm. b) zákona.

Tento souhlas se vydává za předpokladu splnění níže uvedených podmínek:

1. Stavba bude provedena dle projektové dokumentace, kterou vypracovala společnost Link projekt s.r.o., se sídlem Makovského náměstí 2, 616 00 Brno, IČ: 276 78 032, v březnu 2014, pod názvem “II/365 Letovice, most ev. č. 365-013“, číslo zakázky 14 014; případné změny budou projednány se zdejším orgánem ochrany přírody.
2. Kácení dřevin rostoucích mimo les bude provedeno pouze v nezbytně nutném rozsahu; podléhá ustanovení § 8 jmenovaného zákona.
3. Přebytečný materiál ze stavby bude odvezen mimo dotčené území.
4. Zásahy ve VKP provedené v souvislosti se stavbou budou omezeny pouze na nezbytně nutné.
5. Při realizaci stavby nesmí dojít k devastaci či poškození VKP.
6. Při stavebních pracích bude postupováno tak, aby nedocházelo k nadměrnému úhynu rostlin a ke zraňování nebo úhynu živočichů nebo ničení jejich biotopů, kterému lze zabránit technicky i ekonomicky dostupnými prostředky (viz § 5 odst. 3 zákona).

Odůvodnění:

Odbor tvorby a ochrany životního prostředí Městského úřadu v Boskovicích obdržel dne 31.03.2014 žádost společnosti Link projekt s.r.o., se sídlem Makovského náměstí 2, 616 00 Brno, IČ: 276 78 032, která zastupuje příspěvkovou organizaci kraje - Správu a údržbu silnic Jihomoravského kraje, se sídlem Žerotínovo náměstí 3/5, 601 82 Brno, ve věci vydání závazného stanoviska k zásahu do VKP, ke kterému dojde realizací stavby vedené pod názvem "II/365 Letovice, most 365-013", na pozemcích p.č. 2558/3, 2563/1 (vodní plocha), 2563/2, 2587/4, 2590/3, 2594/8 a 2594/18 v k.ú. Letovice. Realizací stavby dojde k dotčení vodního toku "Křetínka" a jeho údolní nivy, které jsou významnými krajinnými prvky.

Most se nachází v intravilánu obce Letovice na silnici II/365 v km 15,599 a překračuje potok Křetínka. Most se nenachází v blízkosti bytové zástavby. Dle předložené kontrolní zprávy je stavební stav mostu špatný – třída V (spodní stavba, nosná konstrukce). Rekonstrukce mostu ev. č. 365-013 bude navazovat na stavbu II/365 Letovice – Horní Poříčí. Tato stavba bude zahájena v roce 2014. Oprava mostu zahrnuje obnovu mostního svršku, zádržného systému, zpevnění terénu pod mostem a sanaci spodní stavby a nosné konstrukce. Přemostřovanou překážkou je potok Křetínka. Šířka koryta v místě mostu je cca. 12,5 m. Hloubka vody v běžném stavu je cca 0,3 m. Potok je v místě koryta směřován v pravostranném oblouku. Břehy koryta řeky jsou zatravněny, na březích jsou vzrostlé stromy a náletové křoviny.

Vzhledem k charakteru rekonstrukce nebudou prováděny téměř žádné zemní práce. Dojde pouze k vyčištění koryta a břehů pod mostem pro zhotovení zpevnění kamenem do betonu. Objem takovéto zeminy bude 6 m³. Bude odvezena na skládku.

Dle předložené PD je nutné kácení dřevin – odstranění keřového porostu. Z tohoto důvodu je třeba požádat o povolení kácení dřevin rostoucích mimo les u příslušného orgánu ochrany přírody (MěÚ Letovice). Rozhodnutí na povolení kácení se vydává v případě, že dojde ke kácení stromů o obvodu kmene nad 80cm v měřitelné výšce 130cm nad zemí nebo souvislých keřových porostů nad celkovou plochu 40 m². Náležitosti žádosti upravuje § 8 odst. 3 Vyhlášky MŽP ČR č. 395/1992, kterou se provádějí některá ustanovení zákona. Stávající ponechané dřeviny musí být v souladu se zákonem - ochráněny před jejich poškozováním a ničením dle ustanovení § 7 odst. 1 zákona, a to v rozsahu dle české normy Technologie vegetačních úprav v krajině – Ochrana stromů, porostů a vegetačních ploch při stavebních pracích ČSN 83 9061.

Upozorňujeme, že v případě zjištění výskytu zvláště chráněných živočichů a rostlin je nutné si vyžádat stanovisko věcně a místně příslušného orgánu ochrany přírody (Krajský úřad JmK).

Podkladem pro vydání souhlasného závazného stanoviska k zásahu do VKP byly údaje z mapové části Aktualizované dokumentace sjednoceného generelu ÚSES a zájmů ochrany přírody a krajiny v okrese Blansko.

MěÚ Boskovice, odbor tvorby a ochrany životního prostředí, posoudil předložený záměr a dospěl k závěru, že při dodržení stanovených podmínek nedojde k negativním dopadům stavby na VKP.

Jelikož se jedná o rekonstrukci stávající stavby, nebudou mít výše uvedené zásahy v území žádný vliv na krajinný ráz.

S přihlédnutím k těmto skutečnostem orgán ochrany přírody vydal k zamýšlenému záměru souhlasné závazné stanovisko.

Poučení:

Proti tomuto závaznému stanovisku se nelze samostatně odvolat. Opravné prostředky lze proti němu uplatnit pouze v režimu ustanovení § 149 odst. 4, 5, 6 správního řádu.

“otisk úředního razítka“

Ing. Vladimír HENEK
vedoucí odboru tvorby a ochrany ŽP

obdrží:

1. Správa a údržba silnic Jihomoravského kraje, Žerotínovo náměstí 3/5, 601 82 Brno
2. Link projekt s.r.o., Makovského nám. 2, 616 00 Brno



Datová schránka: spmipxd, Link projekt s.r.o.

Uživatel: Tomáš Kulhavý

Dodaná zpráva - Detail zprávy - Konverze

ID zprávy: 194142262

Datum vystavení: 17. 4. 2014

Konverze nejpozději: 17. 5. 2014

Číslo zprávy v úložišti: 112389870713575241715



Datová zpráva byla odeslána ke konverzi na Czech POINT.



Datová schránka: spmipxd, Link projekt s.r.o.

Uživatel: Tomáš Kulhavý

Dodaná zpráva - Detail zprávy

Věc: Souhlasné ZS k zásahu do VKP VT Křetínka

ID zprávy: 194142262

Typ zprávy: Přečtená Datová zpráva

Datum a čas doručení: 17. 4. 2014 v 14:18:37

Odesílatel: Město Boskovice, Masarykovo náměstí 4/2, 68018 Boskovice, CZ

ID schránky: qmkbq7h

Typ schránky: OVM

Odesílající osoba: Oprávněná osoba

Zmocnění: Nezádáno

Odstavec: Nezádáno

Naše čís. jednací: DMBO 5068/2014

Naše spisová zn.: SMBO 5067/2014 TOŽP

Vaše čís. jednací: Nezádáno

Vaše spisová zn.: Nezádáno

K rukám: Nezádáno

Do vlastních rukou: Nezádáno

Přílohy:

Letovice - II.365, most 365-03.pdf (107,0 kB)

Městský úřad Boskovice
odbor dopravy
nám. 9. května 954/2, 680 11 Boskovice

Čj. DMBO 4730/2014 DOP

Vyřizuje: Jaroslav Krivánek

Tel.: 516 488 781

E-mail: krivanek.mu@boskovice.cz

Datum: 1.4.2014

Link projekt s.r.o.

Makovského náměstí 2

616 00 Brno

ZÁVAZNÉ STANOVISKO

k projektové dokumentaci na stavbu „II/365 Letovice, most 365-013“ v k.ú. Letovice pro stavební řízení.

Projektová dokumentace řeší opravu mostu ev. č. 365-013 v intravilánu obce Letovice. Bude provedena obnova mostního svršku, zádržného systému, zpevnění terénu pod mostem a sanaci spodní stavby a nosné konstrukce. Oprava bude probíhat po polovinách, doprava bude vedena jedním pruhem a bude řízena signalizačním zařízením. Dále bude zřízen provizorní sjezd pro opravu mostu.

Stavba je členěna na tyto objekty:

SO 201 – Most ev. č. 365-013

SO 901 - DIO


Pro vydání stavebního povolení na výše uvedenou stavbu, mimo přemístění sdělovacího kabelu O2, je podle § 40 odst. 4 písm. a) zákona č. 13/1997 Sb., o pozemních komunikacích, ve znění pozdějších předpisů, speciálním stavebním úřadem MěÚ Boskovice, odbor dopravy.

Městský úřad Boskovice, odbor dopravy jako příslušný správní úřad podle § 40 odst. 4 zákona č. 13/1997 Sb., o pozemních komunikacích, ve znění pozdějších předpisů vydává po posouzení předložené projektové dokumentaci doručené dne 27.3.2014 následující stanovisko:

- Projektová dokumentace musí být zpracována podle platných zákonů, norem a vyhlášek a projednána s dotčenými orgány státní správy a případné jejich podmínky budou zahrnuty do řešení stavby.
- Projektová dokumentace musí být zpracována autorizovaným inženýrem v oboru dopravních staveb (mostních staveb) dle zákona č. 360/1992 Sb., o výkonu povolání autorizovaných architektů a o výkonu povolání autorizovaných inženýrů a techniků činných ve výstavbě.

- V případě zástavby pozemků, jejichž vlastníkem není investor, je nutné doložit budoucí kupní smlouvu, popř. kupní smlouvu na dotčené pozemky. Pokud stavba vyžaduje dočasný zábor sousedních pozemků, je nutné ke stavebnímu řízení doložit souhlas vlastníků dotčených pozemků tímto zábořem.
- Přechodná a trvalá úprava provozu (dopravní značení) na silnici II. třídy bude řešena samostatně před realizací stavby, podléhá stanovení a bude ji povolovat odbor dopravy MěÚ Boskovice a bude odsouhlasena Policií ČR, DI Blansko.

MĚSTSKÝ ÚŘAD BOSKOVICE
odbo. dopravy 12
680 17 BOSKOVICE


Ing. Milada Bělehrádková
vedoucí odboru dopravy

Přílohy: projektovou dokumentaci vracíme zpět.



MUBOP00BC8UP

MĚSTSKÝ ÚŘAD BOSKOVICE
ODBOR TVORBY A OCHRANY ŽIVOTNÍHO PROSTŘEDÍ
Masarykovo nám. 4/2, 680 18 Boskovice

tel.: 516 488 600

fax: 516 488 779

LINK PROJEKT, s.r.o.
Makovského nám. 2
616 00 Brno

Váš dopis/ze dne
25.3.2014

naše značka
DMBO 5947/2014/TOŽP/Ši

vyřizuje/linka
Šimonová B./714
Ing. Kohoutková L./652
Mgr. Macková D./659
Ing. Hanzl V./668

místo odeslání/datum
Boskovice 25.4.2014

Vyjádření k projektové dokumentaci pro stavební povolení: „II/365 Letovice, most ev. č. 365-013“.

Dne 27.3.2014 byla odboru TOŽP MěÚ Boskovice doručena žádost o vyjádření se k projektové dokumentaci pro stavební povolení: „II/365 Letovice, most ev. č. 365-013“.

Most se nachází v intravilánu obce Letovice na silnici II/365 v km 15,599, překračuje potok Křetínka.

Oprava mostu zahrnuje obnovu mostního svršku, zádržného systému, zpevnění terénu pod mostem a sanaci spodní stavby a nosné konstrukce.

Po prostudování předložené dokumentace vydáváme následující vyjádření:

Z hlediska odpadového hospodářství podle § 79 odst. 4 zák. č. 185/2001 Sb. o odpadech v platném znění nemáme námítky proti realizaci stavby za předpokladu, že s odpady přitom vzniklými bude nakládáno v souladu s legislativou platnou v odpadovém hospodářství. Odpady budou shromažďovány utříděné podle druhů a předány oprávněným firmám, případně dále využity a nejpozději při kolaudačním řízení budou zdejšímu odboru předloženy doklady o způsobu dalšího využití nebo odstranění jednotlivých druhů odpadů, z nichž bude zřejmý původ z předmětné stavby, druh odpadu, jeho množství, kdy a komu byl předán. Jedná se o 107,5 m³ betonové sutě, 21,7 m³ asfaltových povrchů, 56 m³ výkopové zeminy, 2,8 m³ sedimentů. Uvedené odpady budou předány oprávněným osobám.

Z hlediska zájmů chráněných zákonem č. 254/2001 Sb., o vodách a o změně některých zákonů (vodní zákon), ve znění pozdějších předpisů, je výše uvedený záměr, ve smyslu ustanovení § 18 citovaného zákona, **možný a uskutečnitelný** za předpokladu, že:


1. Zamýšlený stavební záměr podléhá udělení souhlasu podle § 17 odst. 1 písm. a) vodního zákona, neboť bude dotčen pozemek, na kterém se nachází koryto vodního toku.
2. K žádosti o udělení souhlasu je nutno přiložit doklady uvedené ve zvláštním právním předpise (vyhláška 432/2001 Sb., v platném znění) – projektová dokumentace, stanovisko Povodí Moravy, s. p., atp.

Z hlediska zájmů chráněných zák. č. 289/95 Sb., o lesích a o změně a doplnění některých zákonů, v platném znění (dále jen lesní zákon):

Připravovanou stavbou „II/365 Letovice, most 365-013“ - rekonstrukce a oprava mostu v k.ú. Letovice, dle předložené stavební situace a zákresu v pozemkové mapě, nebudou přímo dotčeny pozemky určené k plnění funkcí lesa (PUPFL), a ani tyto pozemky nebudou dotčeny ve vzdálenosti do 50 ti metrů od jejich hranice. Městský úřad Boskovice, orgán státní správy lesů, k předmětnému záměru nemá žádné připomínky.

„otisk úředního razítka“

MĚSTSKÝ ÚŘAD BOSKOVICE
odbor tvorby a ochrany
životního prostředí
1


Ing. Vladimír HENEK
vedoucí odboru tvorby a ochrany ŽP

Přílohy: Projektová dokumentace



Městský úřad LETOVICE

Odbor výstavby a životního prostředí

Masarykovo náměstí 19, 679 61 Letovice

Spis.zn.: MLE/02576/14/Ja
Č.j.: MLE/03159/14/OVŽP
Vyřizuje: Ing. Helena Janoušková

Letovice, dne : 14.4.2014

VYJÁDŘENÍ

Městský úřad v Letovicích, odbor výstavby a ŽP, jako stavební úřad příslušný podle § 13 odst. 1 písm. d) zákona č. 183/2006 Sb., o územním plánování a stavebním řádu (stavební zákon), ve znění pozdějších předpisů (dále jen "stavební zákon"), podle ustanovení § 15 odst. 2 stavebního zákona

s d ě l u j e,

že navržená stavba

II/365 Letovice, most ev.č. 365-013

na pozemku p.č. 2558/3, 2563/1, 2587/4, 2590/3, 2594/8 a 2594/18 v k.ú. Letovice je v souladu se záměry územního plánování v dotčeném území.

Poučení:

Toto vyjádření nenahrazuje rozhodnutí ani opatření jiných správních orgánů, jichž je zapotřebí pro povolení speciální stavby podle zvláštních předpisů.

Městský úřad
Odbor výstavby
a životního prostředí
LETOVICE
- 5 -

Ing. Radek Zemánek
vedoucí odboru výstavby a ŽP

Obdrží:

Link projekt s.r.o., Makovského náměstí č.p. 3147/2, Žabovřesky, 616 00 Brno 16

Na vědomí:

Město Boskovice, TOŽP, IDDS: qmkbq7h

KRAJSKÁ HYGIENICKÁ STANICE
JIHOMORAVSKÉHO KRAJE se sídlem v Brně,
Jeřábkova 4, 602 00 BRNO

Číslo jednací: KHSJM 16282/2014/BK/HOK
Spis. značka: S-KHSJM 00377/2014

.....
K podání: KHSJM 13516/2014/BK/HOK

Oprávněná úřední osoba: Jitka Málková/ÚP Blansko
tel: 516 497 162
fax: 516 497 111
e-mail: jitka.malkova@khsbrno.cz

LINK PROJEKT s.r.o.
Makovského nám. 2

616 00 BRNO

V Blansku dne: 16.4.2014

II/365 Letovice, most 365- 013
- sdělení KHS Jmk

Dne 1.4.2014 byla na Krajskou hygienickou stanici Jihomoravského kraje se sídlem v Brně, (dále jen KHS Jmk), doručena žádost společnosti Link projekt s.r.o., Makovského nám. 2, 616 00 Brno, v zastoupení investora Jihomoravský kraj, Žerotínovo nám. 3/5, 601 82 Brno, o vyjádření k projektové dokumentaci pro stavební řízení – II/365, most 365 – 013.

Stávající most, který je předmětem rekonstrukce z důvodu špatného stavu se nachází v intravilánu obce Letovice na silnici II/365 v km 15,599, překračuje potok Křetínský.

Oprava zahrnuje obnovu mostního svršku, zádržného systému, zpevnění terénu pod mostem a sanaci spodní stavby a nosné konstrukce.

Provedenými úpravami bude most vytvořen jako jednoplošný, založený plošně, svršek bude tvořit konstrukce vozovky převáděné komunikace a železobetonové římsy.

Po posouzení předloženého podání konstatuje orgán ochrany veřejného zdraví (dále jen OOVZ), že ve výše uvedené záležitosti není dotčeným orgánem, neboť daná problematika nespadá do pravomoci OOVZ, protože je nad rámec zájmů chráněných zákonem č. 258/2000 Sb., o ochraně veřejného zdraví a o změně některých souvisejících zákonů ve znění pozdějších předpisů.

KRAJSKÁ HYGIENICKÁ STANICE

Jihomoravského kraje se sídlem v Brně

Jeřábkova 4, 602 00 Brno

„31“



Oprávněná úřední osoba

Jitka Málková

Odborný pracovník oddělení HOK

Rozdělovník:

1. Link projekt s.r.o., Makovského nám. 2, 616 00 Brno, IČ 27678032
2. KHS Jmk Brno, spis



Hasičský záchranný sbor Jihomoravského kraje

Územní odbor Blansko, Poříčí 22, 678 01 Blansko

Ev. č.: HSBM-2-70-7/2-POKŘ-2014

Blansko: 2. 4. 2014

Výtisk číslo: 1

Počet listů: 1

Přílohy: 1/PD

Link projekt s.r.o.
Makovského náměstí 3147/2
616 00 Brno

Závazné stanovisko dotčeného orgánu na úseku požární ochrany.

Vyřizuje za HZS: por. Ing. Kamil Šenkýř, ☎: 950611125, fax.: 950 611 119, e-mail: kamil.senkыр@firebrno.cz

Název stavby: II/365 Letovice, most 365-013

Místo stavby: Letovice

Stavebník: Jihomoravský kraj, Žerotínovo náměstí 3/5, 601 82 Brno
zastoupený Správou a údržbou silnic Jihomoravského kraje,
příspěvkovou organizací kraje, Žerotínovo náměstí 3/5, 601 82
Brno

Projektant PO: Link projekt s.r.o.


Předložený druh dokumentace: Stavební řízení

Projektová dokumentace řeší rekonstrukci mostu ev.č. 365-013 na silnici II/365 v km 15,599 v k.ú. Letovice.

Hasičský záchranný sbor Jihomoravského kraje – územní odbor Blansko v souladu s ustanovením § 31 odst. 1 písm. b) zákona č. 133/1985 Sb., o požární ochraně, ve znění pozdějších předpisů posoudil projektovou dokumentaci zpracovanou Link projekt s.r.o. z 03/2014 a předloženou dne 27. 3. 2014.

K výše uvedené dokumentaci vydává

souhlasné stanovisko.

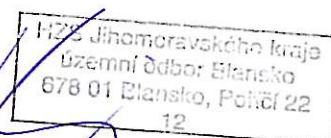

plk. Mgr. Martin Oujezský
ředitel územního odboru Blansko

MINISTERSTVO OBRANY ČR
Agentura hospodaření s nemovitým majetkem
Odbor územní správy majetku Brno
Svatoplukova 84, PSČ 615 00 Brno – Židenice, datová schránka hjyaavk

Sp.zn.: 44124/2014-6440-OÚZ-BR

V Brně dne: 27. dubna 2014

Výtisk číslo: 1

Počet listů: 1

LINK PROJEKT
Makovského nám. 2

61600 B R N O

Věc: k. ú. Letovice - II/365 Letovice, most 365-013 (stanovisko pro stavební povolení)

Ve smyslu § 175 zákona č.183/2006 Sb. o územním plánování a stavebním řádu (stavební zákon) a zákona č.222/1999 Sb. o zajišťování obrany České republiky v platných zněních a v souladu s rezortními předpisy (na teritoriu okresů Brno-město, Brno-venkov, Blansko, Břeclav, Hodonín, Kroměříž, Prostějov, Třebíč, Uherské Hradiště, Vyškov, Zlín, Znojmo a Bruntál, Frýdek-Místek, Jeseník, Karviná, Nový Jičín, Olomouc, Opava, Ostrava, Přerov, Šumperk, Vsetín) bylo provedeno vyhodnocení výše uvedené akce.

Ministerstvo obrany

zastoupené Odborem územní správy majetku Brno Agentury hospodaření s nemovitým majetkem, jako věcně a místně příslušným ve smyslu zákona č. 222/1999 Sb., jehož jménem jedná ředitel Odboru územní správy majetku Brno Agentury hospodaření s nemovitým majetkem Ing. Jaroslav Valchář na základě pověření ministra obrany čj. 2499/2013-1140 ze dne 17.12.2013 ve smyslu § 7, odst.2 zákona č.219/2000 Sb.

vydává následující závazné stanovisko:

Daná akce není v rozporu se zájmy Ministerstva obrany vymezenými dle § 175 zákona č.183/2006 Sb.

V řešené lokalitě akce neevidujeme inženýrské sítě a podzemní telekomunikační vedení ve vlastnictví Ministerstva obrany.

Souhlasíme s realizací akce tak, jak byla doložena v písemné a grafické dokumentaci.

Požadujeme 14 dnů před termínem zahájení dopravního omezení na pozemní komunikaci oznámit tuto skutečnost Regionálnímu středisku vojenské dopravy Olomouc faxem na tel. č. 973 401 556 (kontaktní osoby Regionálního střediska vojenské dopravy Olomouc, tel. 973 401 551 – kpt. Ing. Hrudíčka, prap. Regmund).

Závazné stanovisko Ministerstva obrany je platné 2 roky a musí být vyžadováno znovu, nebude-li během této doby stavba zahájena, nebo dojde-li ke změně v umístění, ve výšce nebo rozsahu stavby.

V další korespondenci, týkající se výše uvedené věci, uvádějte vždy číslo jednací spisu.


Kontaktní osoba: Ing. Eva Ustohalová, tel. 973 445 707, fax. 973 445 060

Adresa pro doručování:

***Agentura hospodaření s nemovitým majetkem, Odbor územní správy majetku Brno,
Svatoplukova 2687/84, 662 10 Brno***

***ISDS AHNM Brno-Ministerstvo obrany, Tychonova 1, 160 01 Praha, hjaavk
IČO: 60162694***

Ředitel Odboru územní správy majetku Brno
Agentury hospodaření s nemovitým majetkem
Ing. Jaroslav VALCHÁŘ

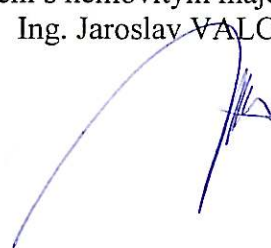



Město LETOVICE
Masarykovo nám. 19, 679 61 Letovice

Odbor technický

Č.j. : MLE /04845/2014/TO

Vyřizuje: Nárožný tel. 516 482 234, 739 450 764

mu.narozny@letovice.net

Link projekt s.r.o.

Makovského náměstí 2

616 00 brno

V Letovicích dne 5.6.2014

Vyjádření

Na základě Vaší žádosti sdělujeme, že souhlasíme s předloženou projektovou dokumentací pro stavební povolení a s navrženým průběhem rekonstrukce mostu akce s názvem: II/365 Letovice, most ev.č.. 365-013.

S pozdravem

Mgr. Martin Hoder

vedoucí TO MU Letovice

MĚSTO LETOVICE
Technický odbor -2-

POLICIE ČESKÉ REPUBLIKY
Krajské ředitelství policie Jihomoravského kraje
Územní odbor Blansko - Vyškov
Dopravní inspektorát
Bezručova 31, 678 11 Blansko

Č. j. KRPB-85948-2/ČJ-2014-061806-TES

Blansko 29. května 2014

Počet stran: 1

LINK PROJEKT s.r.o.
Makovského náměstí 2
Brno
616 00

Vyjádření k projektové dokumentaci pro stavební povolení v rámci stavební a realizační akce s názvem "II/365 Letovice, most 365-013".

Dopravní inspektorát Policie České republiky Územní odbor Blansko-Vyškov obdržel Vaši žádost o vyjádření k projektové dokumentaci pro stavební povolení v rámci stavební a realizační akce s názvem "II/365 Letovice, most 365-013". Předložená projektová dokumentace řeší rekonstrukci jednopolového mostu ev. č. 365-013 o rozpětí 17,4m, ležícího na silnici II/365 v km 15,559 v intravilánu obce Letovice (viz předložená koordinační situace). Rekonstrukce výše uvedeného mostu bude navazovat na stavbu II/365 Letovice - Horní Poříčí. Vlastní oprava mostu zahrnuje obnovu mostního svršku, zádržného systému, zpevnění terénu pod mostem a sanaci spodní stavby a nosné konstrukce. Oprava bude probíhat po polovinách za částečné uzavírky dotčené silnice (provoz bude kyvadlově řízen pomocí SSZ). Na mostě je po obou stranách navrženo ocelové zábradlí výšky 1,10m, které bude kotveno do mostních železobetonových říms. Odvodnění mostu je zajištěno podélným a příčným spádem převáděné komunikace. Voda odtékající podél říms bude svedena pomocí skluzu do koryta potoka.

K předložené projektové dokumentaci nemáme zásadních připomínek. Přechodné dopravní značení během výstavby a případná trvalá místní úprava provozu bude předmětem samostatné dokumentace. Při vlastní realizaci stavby požadujeme respektovat ČSN 73 6101 Projektování silnic a dálnic a ČSN 73 6201 Projektování mostních objektů. Platnost tohoto vyjádření končí uplynutím jednoho roku ode dne vydání.

V souladu s ustanovením § 110 odst. 2 písm. d) zákona č. 183/2006 Sb., stavebního zákona souhlasíme s vydáním stavebního povolení na výše uvedenou stavební akci.

Vypracoval:
por. Ing. Jiří Tesař

npor. Mgr. Martin Zajíček
vedoucí oddělení



E.ON Servisní, s.r.o., F. A. Gerstnera 2151/6, 370 49 České Budějovice

LINK PROJEKT s.r.o.
Makovského nám. 2
61600 Brno

E.ON Servisní, s.r.o.

RCDS Prostějov
Sochorova 561/26
Prostějov
www.eon.cz

Luboš Kučera
T +420-54514-5046
lubos.kucera@eon.cz

Naše značka
L14369-16005097

Prostějov, 1.4.2014

**Vyjádření o existenci zařízení distribuční soustavy (elektrická síť)
ve vlastnictví E.ON Distribuce, a.s. a podmínkách práce v jeho
blízkosti.**

Investor stavby: Jihomoravský kraj
Název stavby: II/365 Most EV.Č.365 - 013
Místo stavby: Letovice - par.č. 2558/3; 2587/4

Toto vyjádření slouží pro informaci o stávajícím elektrickém zařízení distribuční soustavy vlastněném a provozovaném společností E.ON Distribuce, a.s. (dále jen ECD) a je vyjádřením k územnímu a stavebnímu řízení

Upozorňujeme, že účastníkem územního a stavebního řízení zůstává provozovatel distribuční soustavy ECD, kterého v uvedených řízeních na základě zmocnění zastupuje společnost E.ON Česká republika, s.r.o. (dále jen ECZR).

V zájmovém území výše uvedené stavby se nachází:

Nadzemní vedení VN

Ke stavbě a činnostem v ochranných pásmech (dále jen OP) nadzemního vedení, podzemního vedení nebo elektrických stanic je investor povinen zajistit si písemný souhlas ve smyslu § 46 odst. 11 zákona č. 458/2000 Sb., o podmínkách podnikání a výkonu státní správy v energetických odvětvích, v platném znění.

Vaše žádost byla předána na Regionální správu, která stanoví podmínky se stavbou a činností v OP zařízení distribuční soustavy v provozování ECD.

Sídlo společnosti:
F.A. Gerstnera 2151/6
370 49 České Budějovice
Společnost je zapsána
v Obchodním rejstříku
vedeném Krajským soudem
v Českých Budějovicích,
oddíl C., vložka 15066
IČ: 257 33 591
DIČ: CZ25733591

Při provádění zemních nebo jiných prací, které mohou ohrozit předmětné distribuční a sdělovací zařízení, jste povinni dle zákona č. 309/2006 Sb., a nařízení vlády č. 591/2006 Sb., učinit veškerá opatření, aby nedošlo ke škodám na rozvodném zařízení, na majetku nebo na zdraví osob elektrickým proudem, zejména tím, že bude zajištěno:

1. Zakreslení trasy nadzemního i podzemního vedení vyskytujícího se v zájmovém území do všech vyhotovení prováděcí dokumentace.
2. Vyřešení způsobu provedení případných křížovatek a souběhů uvažované stavby s distribučním a sdělovacím zařízením v projektové dokumentaci a musí odpovídat ČSN 33 2000-5-52, ČSN 73 6005 a PNE 33 3302. .
3. Uhrazení veškerých nákladů na práce vyvolané stavbou (hradí investor stavby), není-li písemnou dohodou stanoveno jinak.
4. Vhodné zabezpečení obnaženého kabelu (podložení, vyvěšení, ...), aby nedošlo k jeho poškození poruchou nebo nepovolanou osobou a označení výstražnými tabulkami, bude provedeno podle pokynů pracovníka ECZR. Další podmínky pro zabezpečení našeho zařízení si vyhrazujeme při vytýčení nebo po jeho odkrytí.
5. Přizvání zástupce ECZR ke kontrole křížovatek a souběhů před záhozem výkopu. O kontrole bude proveden zápis do montážního nebo stavebního deníku. Při nedodržení této podmínky, budou poruchy vzniklé na zařízení odstraňovány na náklady investora stavby.
6. Neporušení stability podpěrných bodů nadzemního vedení a nenarušení podzemního uzemňovacího vedení.
7. Neprodlené ohlášení jakéhokoliv poškození distribučního a sdělovacího zařízení v provozování ECD na telefonní číslo **800 225 577**.

Kontakty jednotlivých provozovatelů zařízení:

VN+NN

RS Karel Včelař, tel.: 516494030

Pozor ! Vyjádření má platnost 12 měsíců tj. do 01.04.2015.

Upozorňujeme na možnou polohovou odchylku uloženého vedení od výkresové dokumentace.

Do přiložené a námi orazítkované dokumentace jsme **informativně** zakreslili:

- červeně čárkovaně nadzemní vedení VN

Při vytýčení trasy zařízení i ke kontrole před záhozem a ke všem dalším jednáním s ECZR jako zástupcem ECD předložte toto vyjádření.

S přátelským pozdravem

E.ON Servisní, s.r.o.

E.ON Servisní, s.r.o.
F. A. Gerstnera 2181/6
370 49 České Budějovice
IČ: 25186213 / DIČ: CZ25186213

113

Příloha: Orazítkovaná situace s informativním zákresem.

Následující oddíl se vyplňuje v případě žádosti o udělení souhlasu se zjednodušeným územním řízením nebo s uzavřením veřejnoprávní smlouvy


Udělení souhlasu

*Souhlasíme – Nesouhlasíme se zjednodušeným územním řízením**

*Souhlasíme – Nesouhlasíme s uzavřením veřejnoprávní smlouvy**

E.ON Česká republika, s.r.o.

**Pro platnost udělení souhlasu je nutný podpis a razítko oprávněného pracovníka*

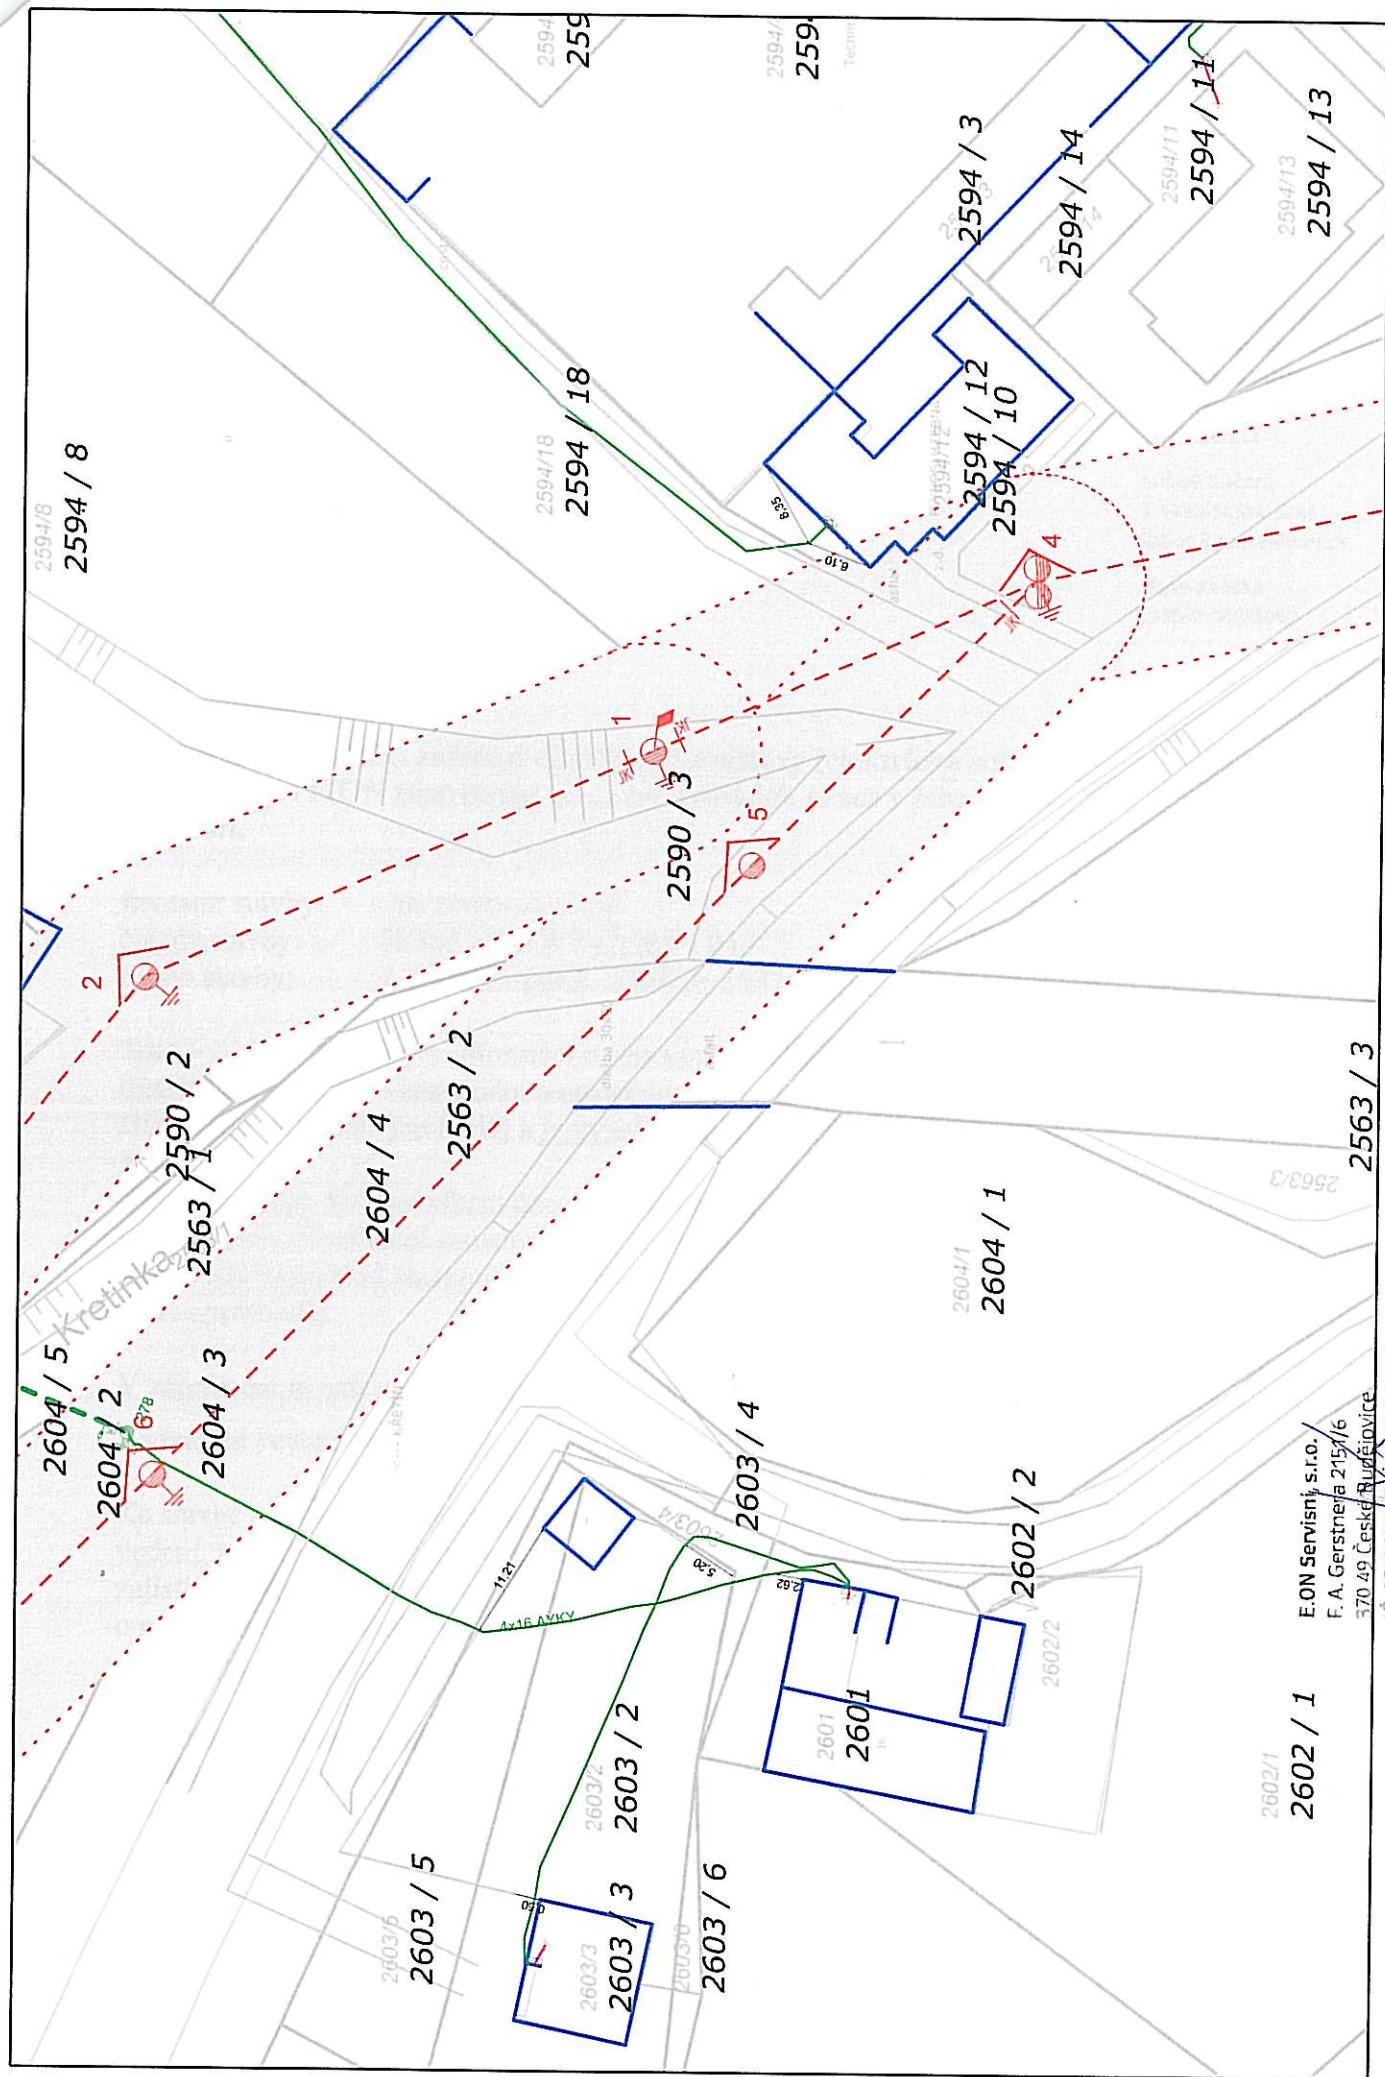

2602/1

2602 / 1

E.ON Servisy, s.r.o.
F. A. Gerstnerova 215/6
370 49 České Budějovice
IČ: 25186213

Měřítko: 1:700

113

Link projekt s.r.o.
Ing. David MIČák
Makovského náměstí 3147/2
61600 Brno

naše značka
5000923247

vyřizuje
Jana Frkalová

datum
07.04.2014

Věc:
II/365 Letovice, most 365-013

K.ú. - p.č.: Letovice

Vaše značka: 2014/028DM

Stavebník: Jihomoravský kraj, Žerotínovo náměstí 449/3, 60200 Brno

Účel stanoviska: Povolení stavby - stavební režim

RWE GasNet, s.r.o., jako provozovatel distribuční soustavy (PDS) a technické infrastruktury, zastoupený JMP DS, s.r.o., vydává toto stanovisko:

Rekonstrukcí mostu ev.č. 365-013 dle předložené situace nebude dotčeno stávající plynárenské zařízení ve vlastnictví nebo správě RWE GasNet, s.r.o.

V rozsahu této stavby souhlasíme s povolením stavby dle zákona 183/2006 Sb. ve znění pozdějších předpisů. Tento souhlas platí pro územní řízení, řízení o územním souhlasu, veřejnoprávní smlouvy pro umístění stavby, zjednodušené územní řízení, ohlášení, stavební řízení, společné územní a stavební řízení, veřejnoprávní smlouvu o provedení stavby nebo oznámení stavebního záměru s certifikátem autorizovaného inspektora.

V zájmovém území se mohou nacházet plynárenská zařízení jiných vlastníků či správců, případně i dlouhodobě nefunkční/neprovozovaná plynárenská zařízení bez dostupných informací o jejich poloze.

Platí pouze pro území vyznačené v příloze tohoto stanoviska a to 24 měsíců ode dne jeho vydání.

Za správnost a úplnost dokumentace předložené s žádostí včetně jejího souladu s platnými předpisy plně zodpovídá její zpracovatel. Stanovisko nenahrazuje případná další stanoviska k jiným částem stavby.

V případě další korespondence nebo jednání (např. změna stavby) uvádějte naši značku - 5000923247 a datum tohoto stanoviska. Kontakty jsou k dispozici na www.rwe-ds.cz nebo Zákaznická linka 840 11 33 55.



Jana Frkalová
technik PZ MS-Brno 4
odděl. reg. oper. správy sítí Brno
JMP DS, s.r.o.
+420532227489
jana.frkalova@rwe.cz

Přílohy: Orientační zákres plynárenského zařízení, Ověřená příloha žadatele

JMP DS, s.r.o.


Plynárenská 499/1
602 00 Brno-střed
T +420532221111
F +420545578571
E info_ds@rwe.cz
I www.rwe.cz
IČ: 24850756
DIČ: CZ24850756

Zapsán do obchodního rejstříku:
Krajský soud v Brně
oddíl C, vložka 80638
11.10.2013

Bankovní spojení:
ČSOB a.s.
Číslo účtu: 117502813
Kód banky: 0300

Příloha: Orientační záznam plynárenského zařízení. Tato příloha je nedílnou součástí stanoviska č. 5000923247 ze dne 07.04.2014.

Provozovatel DS: RWE GasNet, s.r.o.; Stavebník: Jihomoravský kraj, Žerotínovo náměstí 449/3, 60200 Brno. K.ú.: Letovice.

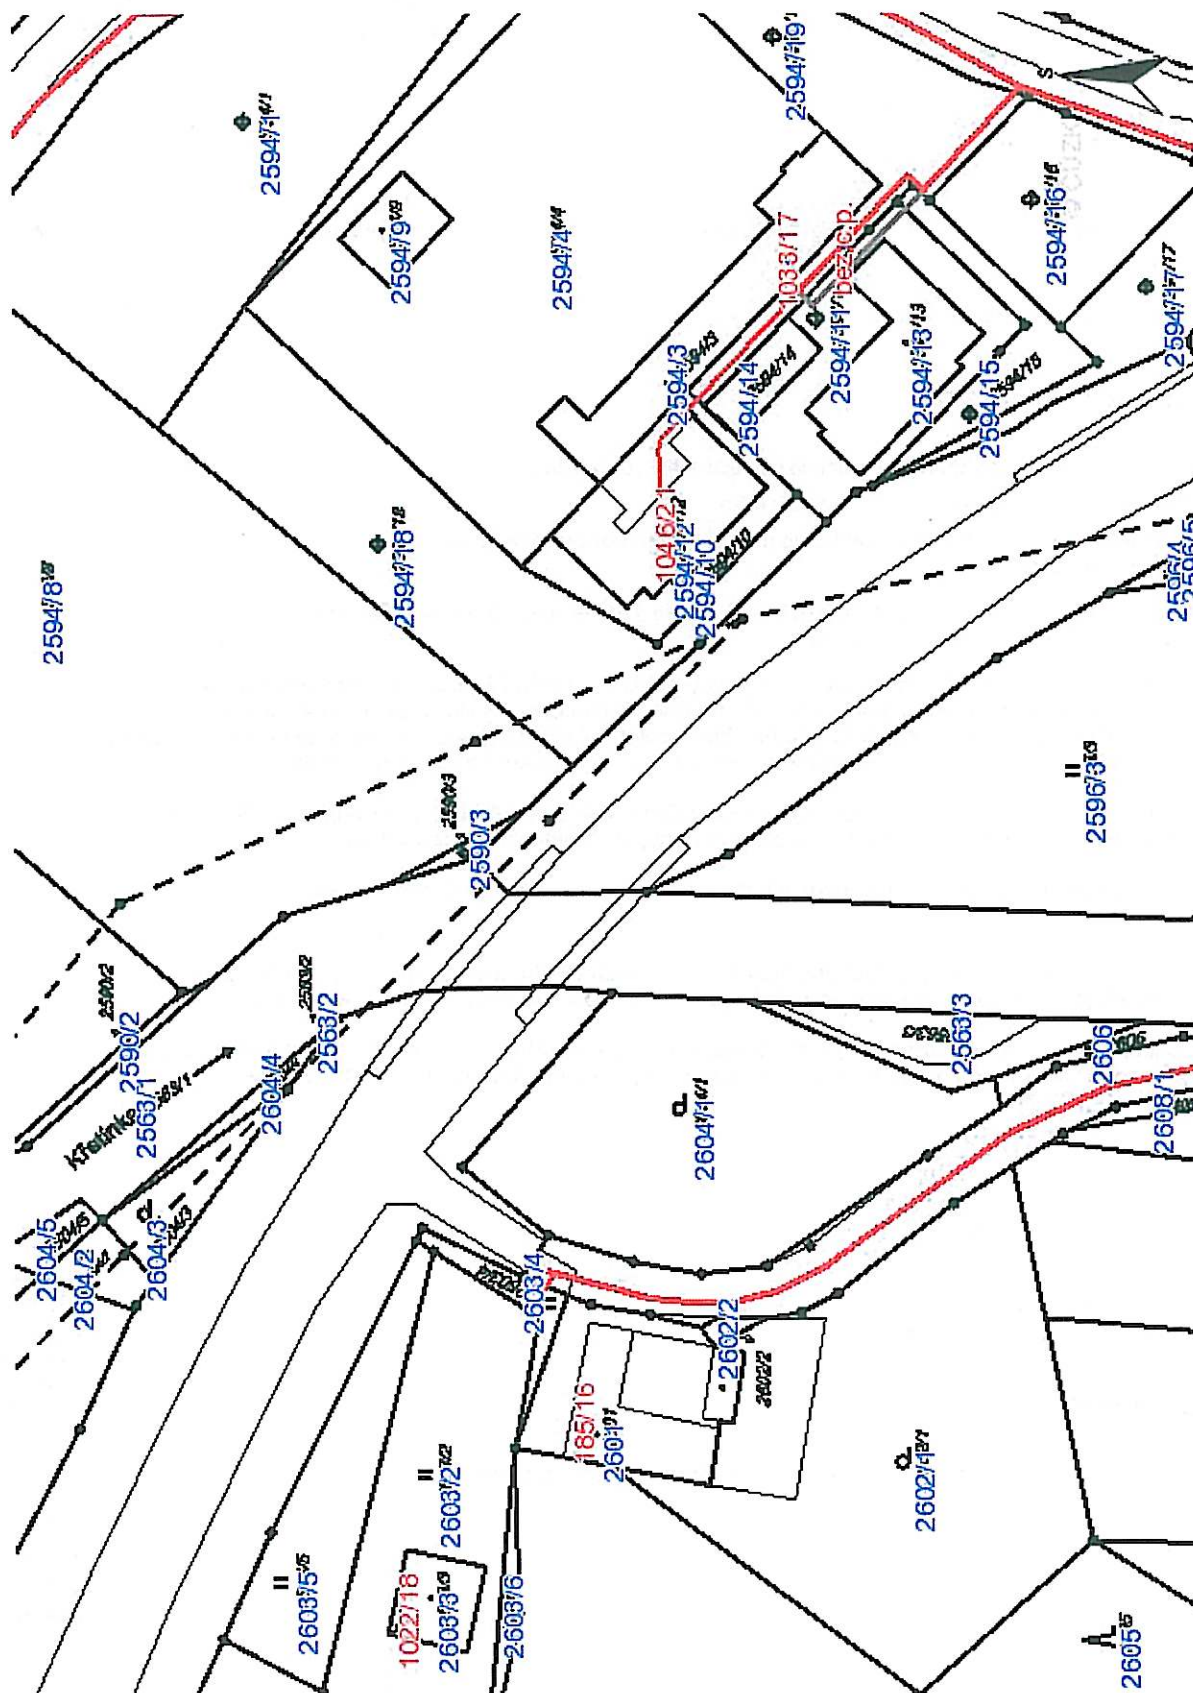

Legenda:

linie	plynovodu
—	NTL
—	STL
—	VTL
—	WTL
—	nefunkční
—	výstavba
 	regulační stanice
 	ochranné zařízení
 	kabel
 	elektropřípojka
 	kabel protikoroziční ochrany
 	anodové uzemnění
 	stanice katodové ochrany

Link projekt s.r.o.
Makovského nám. 2
Brno
616 00

Váš dopis č. j.: ze dne 27.3.2014
Číslo jednací: 988/14
Vyřizuje: Ing. Tichá
Tel.: 516427223
Datum: 12.5.2014

Věc: II/365 Letovice, silniční most přes Křetínku ev.č. 365 - 013, parc.č. 2558/3, 2563/1, 2563/2, 2594/8 a další, investor SÚS Jm kraje - vyjádření pro stavební řízení

Jedná se o opravu stávajícího mostu na okraji města ve směru na Vranovou, Křetín. Součástí stavby bude obnova svršku, zpevnění terénu pod mostem, sanace spodní stavby a nosné konstrukce. Stavba bude probíhat po polovinách, doprava bude vedena 1 jízdním pruhem.

V místě stavby se nenachází žádné vodohospodářské zařízení, jehož provoz VAS, divize zabezpečuje, proto ke stavbě nemáme připomínky.

Upozorňujeme, že v místě se nachází dešťová kanalizace. Ohledně jejího dotčení je třeba jednat s městem.

VODÁRENSKÁ AKCIOVÁ SPOLEČNOST, a.s.
Soběšická 820/156, 638 01 Brno
divize Boskovice
17. listopadu 14, 680 19 Boskovice
27



Ing. Jaromír Zukal
vedoucí technického útvaru



Link projekt s.r.o.

Dopis

Váš dopis

Naše značka 529324/14-POS

Vyřizuje Pavel Markus | pavel.markus@telefonica.com
T 541 131 489

Datum 29.5.2014

Podmínky ochrany vedení sítě elektronických komunikací (VSEK)

stanovené k ochraně veřejné sítě elektronických komunikací ve správě společnosti Telefónica Czech Republic, a.s.

Tyto podmínky jsou vydány v návaznosti na "Vyjádření o existenci sítě elektronických komunikací" vydaného střediskem Administrace a dokumentace sítě, pod č.j.: 529324/14 a jsou jeho nedílnou součástí.

Název akce: II/365 Letovice, most ev.č. 365-013

Stavebník: SUS Jihomoravského kraje, pko

Řešení střetu:

- Stávající PVSEK uložené v tělese mostu bude v souladu s předloženou projektovou dokumentací, po dobu rekonstrukce provizorně vyvěšeno. Kabel bude řádně zajištěn proti poškození a prověšení. Následně bude PVSEK uloženo zpět do dělené chráničky min. průměr 110 mm v římse mostu.
- Před záhozem bude přizván pracovník ochrany sítě k provedení kontroly.

Další podmínky viz. vyjádření o existenci PVSEK č.j. 529324/14.


Pavel Markus

Specialista pro ochranu sítě
Telefónica Czech Republic, a.s.

Telefónica Czech Republic, a.s.
Za Brumlovkou 266/2
140 22 Praha 4
DIČ: CZ 60193336

1171

KRAJSKÝ ÚŘAD JIHOMORAVSKÉHO KRAJE

Odbor životního prostředí

Žerotínovo náměstí 3/5, 601 82 Brno

Váš dopis zn.:

Ze dne:

Č. j.:

JMK 45990/2014

Sp. zn.:

S-JMK 45990/2014 OŽP/Rich

Vyřizuje:

Mgr. Dana Richterová

Telefon:

541652684

Datum:

18.4.2014

Link projekt s.r.o. (DS)

Makovského náměstí 2

616 00 Brno

„II/365 Letovice, most 365-013“, k.ú. Letovice, okr. Blansko - vyjádření z hlediska posuzování vlivů na životní prostředí.

Krajský úřad Jihomoravského kraje jako příslušný správní úřad podle § 20 písm. b) a § 22 písm. a) zákona č. 100/2001 Sb., o posuzování vlivů na životní prostředí, ve znění pozdějších předpisů (dále jen „zákon“), obdržel dne 17.4.2014 Vaši žádost o vyjádření k záměru „II/365 Letovice, most 365-013“, k.ú. Letovice, okr. Blansko.

Stručná charakteristika záměru:

Předmětem záměru je rekonstrukce mostu ev. č. 365-013 s krátkými navazujícími úseky silnice II/3365 na předpolích mostu. Most a přilehlé úseky silnice II/365 se nacházejí v levostranném oblouku. Stávající vozovka má šířku cca 8,5 m. Hlavním stavebním objektem je rekonstrukce mostu ev. č. 365-013 přes potok Křetínka, která bude spočívat v odstranění mostního svršku, jeho obnovy a v sanaci pohledových ploch nosné konstrukce a spodní stavby. Vozovka bude provedena v základní šířce 8,5 m. Dotčený úsek má délku 56 m.

Krajský úřad Jihomoravského kraje posoudil předloženou žádost s konstatováním, že záměr svým charakterem a umístěním nevyvolá závažné ovlivnění životního prostředí a veřejného zdraví, nenaplnuje tedy definici předmětu posuzování podle § 1 odst. 2 zákona, a proto není nutné podrobit jej zjišťovacímu řízení podle § 7 zákona.

Toto vyjádření není rozhodnutím ve smyslu zákona č. 500/2004 Sb., o správním řízení a nelze se proti němu odvolat. Nenahrazuje rozhodnutí, souhlasy a jiná správní opatření vydávaná ostatními správními úřady na úseku životního prostředí.

otisk razítka

Ing. Jiří Hájek v.r.

pověřen vedením odboru životního prostředí

Za správnost vyhotovení: Mgr. Richterová

IČ
708 88 337

DIČ
CZ70888337

Telefon
541 651 111

Fax
541 651 209

E-mail
richterova.dana@kr-jihomoravsky.cz

Internet
www.kr-jihomoravsky.cz



Datová schránka: spmipxd, Link projekt s.r.o.
Uživatel: Tomáš Kulhavý

Dodaná zpráva - Detail zprávy - Konverze

ID zprávy: 194874676
Datum vystavení: 22. 4. 2014
Konverze nejpozději: 22. 5. 2014
Číslo zprávy v úložišti: 210389185107243929818



Datová zpráva byla odeslána ke konverzi na Czech POINT.



Datová schránka: spmipxd, Link projekt s.r.o.

Uživatel: Tomáš Kulhavý

Dodaná zpráva - Detail zprávy

Věc: vyjádření

ID zprávy: 194874676

Typ zprávy: Přečtená Datová zpráva

Datum a čas doručení: 22. 4. 2014 v 15:54:58

Odesílatel: Jihomoravský kraj, Žerotínovo náměstí 449/3, 60200 Brno, CZ

ID schránky: x2pbqzq

Typ schránky: OVM

Odesílající osoba: Pověřená osoba

Zmocnění: Nezádáno

Odstavec: Nezádáno

Naše čís. jednací: JMK 45990/2014

Naše spisová zn.: S - JMK 45990/2014 OŽP/Rich

Vaše čís. jednací: Nezádáno

Vaše spisová zn.: Nezádáno

K rukám: Nezádáno

Do vlastních rukou: Nezádáno

Přílohy:

S-JMK 45990_2014 II_365 Letovice, most 365-013.pdf (249,01 kB)



Městský úřad LETOVICE

Odbor výstavby a životního prostředí

Masarykovo náměstí 19, 679 61 Letovice

Spis.zn.: MLE/01554/14/Ja
Č.j.: MLE/01663/14/OVŽP
Vyřizuje: Ing. Helena Janoušková

Letovice, dne : 21.2.2014

Link projekt s.r.o.,
IČO 27678032
Makovského náměstí 2/3147
616 00 Brno

Sdělení

K Vaši žádosti o vyjádření ke stavbě II/365 Letovice, most ev.č. 365-013 z hlediska územního plánu sdělujeme, že předmětná stavba, tj rekonstrukce mostního svršku a vozovky a následné obnovení spádové betonové vrstvy, vozovkového souvrství, říms a záchytného zařízení, dále sanace nosníků a spodní stavby, není v rozporu s územním plánem Letovice.


Vydláždění koryta toku Křetínka pod mostem nepovažujeme za důvodné.

S pozdravem

Ing.Radek Zemánek
vedoucí odboru výstavby a ŽP



Datová schránka: spmipxd, Link projekt s.r.o.
Uživatel: Tomáš Kulhavý

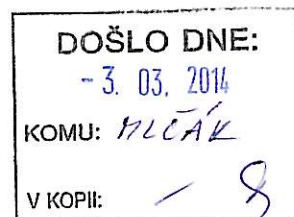

Dodaná zpráva - Detail zprávy

Věc: protokol - jiný:
ID zprávy: 183737881
Typ zprávy: Přečtená Datová zpráva
Datum a čas doručení: 3. 3. 2014 v 09:52:35

Odesílatel: Město Letovice, Masarykovo náměstí 210/19, 67961 Letovice, CZ
ID schránky: kzabc6k
Typ schránky: OVM
Odesílající osoba: Pověřená osoba

Zmocnění: Nezádáno
Odstavec: Nezádáno
Naše čís. jednací: MLE/01663/14/OVŽP
Naše spisová zn.: MLE/01554/14/OVŽP
Vaše čís. jednací: Nezádáno
Vaše spisová zn.: Nezádáno
K rukám: Nezádáno
Do vlastních rukou: Nezádáno

Přílohy:

14-01554.pdf (65,06 kB)



Datová schránka: spmipxd, Link projekt s.r.o.

Uživatel: Tomáš Kulhavý

Dodaná zpráva - Detail zprávy - Konverze

ID zprávy: 183737881

Datum vystavení: 3. 3. 2014

Konverze nejpozději: 2. 4. 2014

Číslo zprávy v úložišti: 818349534803762926012



Datová zpráva byla odeslána ke konverzi na Czech POINT.

KRAJSKÝ ÚŘAD JIHOMORAVSKÉHO KRAJE

Odbor životního prostředí

Žerotínovo náměstí 3/5, 601 82 Brno

Váš dopis zn.:

Ze dne: 18. 2. 2014

Č. j.: JMK 21078/2014

Sp. zn.: S - JMK 21078/2014 OŽP/Kno

Vyřizuje: J. Knotek

Telefon: 541 651 558

Datum: 19. 2. 2014

Link projekt, s.r.o.

Makovského nám. 2

616 00 Brno

Stanovisko orgánu ochrany přírody k možnosti existence významného vlivu záměru „II/365 Letovice, most ev.č. 365-013“

Krajský úřad Jihomoravského kraje, odbor životního prostředí, příslušný podle ustanovení § 77a odst. 4 písm. n) zákona č. 114/1992 Sb., o ochraně přírody a krajiny, ve znění pozdějších předpisů, vyhodnotil na základě žádosti, kterou podala v zastoupení investora společnost Link projekt, s.r.o., Makovského nám. 2, 616 00 Brno, IČ: 27678032, možnosti vlivu záměru „II/365 Letovice, most ev.č. 365-013“ v k.ú. Letovice a vydává

s t a n o v i s k o

podle § 45i odstavce 1 téhož zákona v tom smyslu, že hodnocený záměr

n e m ů ž e m í t v ý z n a m n ý v l i v

na žádnou evropsky významnou lokalitu nebo ptačí oblast.

Výše uvedený závěr orgánu ochrany přírody vychází z úvahy, že hodnocený záměr svou lokalizací zcela mimo území prvků soustavy Natura 2000 a svou věcnou povahou nemá potenciál způsobit přímé, nepřímé či sekundární vlivy na celistvost a charakteristiku stanoviště a příznivý stav předmětu ochrany.

Toto odůvodněné stanovisko se vydává postupem podle části čtvrté zákona č. 500/2004 Sb., správní řád a nejedná se o rozhodnutí ve správním řízení. Tento správní akt nenahrazuje jiná správní opatření a rozhodnutí, která se k hodnocené aktivitě vydávají podle zvláštních právních předpisů.

otisk razítka

JUDr. Pavel Nesvatba v. r.
vedoucí oddělení ochrany přírody a krajiny

Za správnost vyhotovení: Anna Foltová

IČ
708 88 337

DIČ
CZ70888337

Telefon
541 651 111

Fax
541 651 579

E-mail
knotek.jaroslav@kr-jihomoravsky.cz

Internet
www.kr-jihomoravsky.cz



Datová schránka: spmipxd, Link projekt s.r.o.
Uživatel: Tomáš Kulhavý

Dodaná zpráva - Detail zprávy

Věc: Stanovisko
ID zprávy: 182271709
Typ zprávy: Přečtená Datová zpráva
Datum a čas doručení: 19. 2. 2014 v 16:06:34

Odesílatel: Jihomoravský kraj, Žerotínovo náměstí 449/3, 60200 Brno, CZ
ID schránky: x2pbqzq
Typ schránky: OVM
Odesílající osoba: Pověřená osoba

Zmocnění: Nezádáno
Odstavec: Nezádáno
Naše čís. jednací: JMK 21078/2014
Naše spisová zn.: S - JMK 21078/2014 OŽP/Kno
Vaše čís. jednací: Nezádáno
Vaše spisová zn.: Nezádáno
K rukám: Nezádáno
Do vlastních rukou: Nezádáno

Přílohy:

JMK 21078_2014_EP.pdf (245,71 kB)



Datová schránka: spmipxd, Link projekt s.r.o.

Uživatel: Tomáš Kulhavý

Dodaná zpráva - Detail zprávy - Konverze

ID zprávy: 182271709

Datum vystavení: 19. 2. 2014

Konverze nejpozději: 21. 3. 2014

Číslo zprávy v úložišti: 710309625882027687560



Datová zpráva byla odeslána ke konverzi na Czech POINT.
