


VZOROVÝ PŘÍČNÝ ŘEZ  
M 1:50

KM 0.000000 - 0.102257

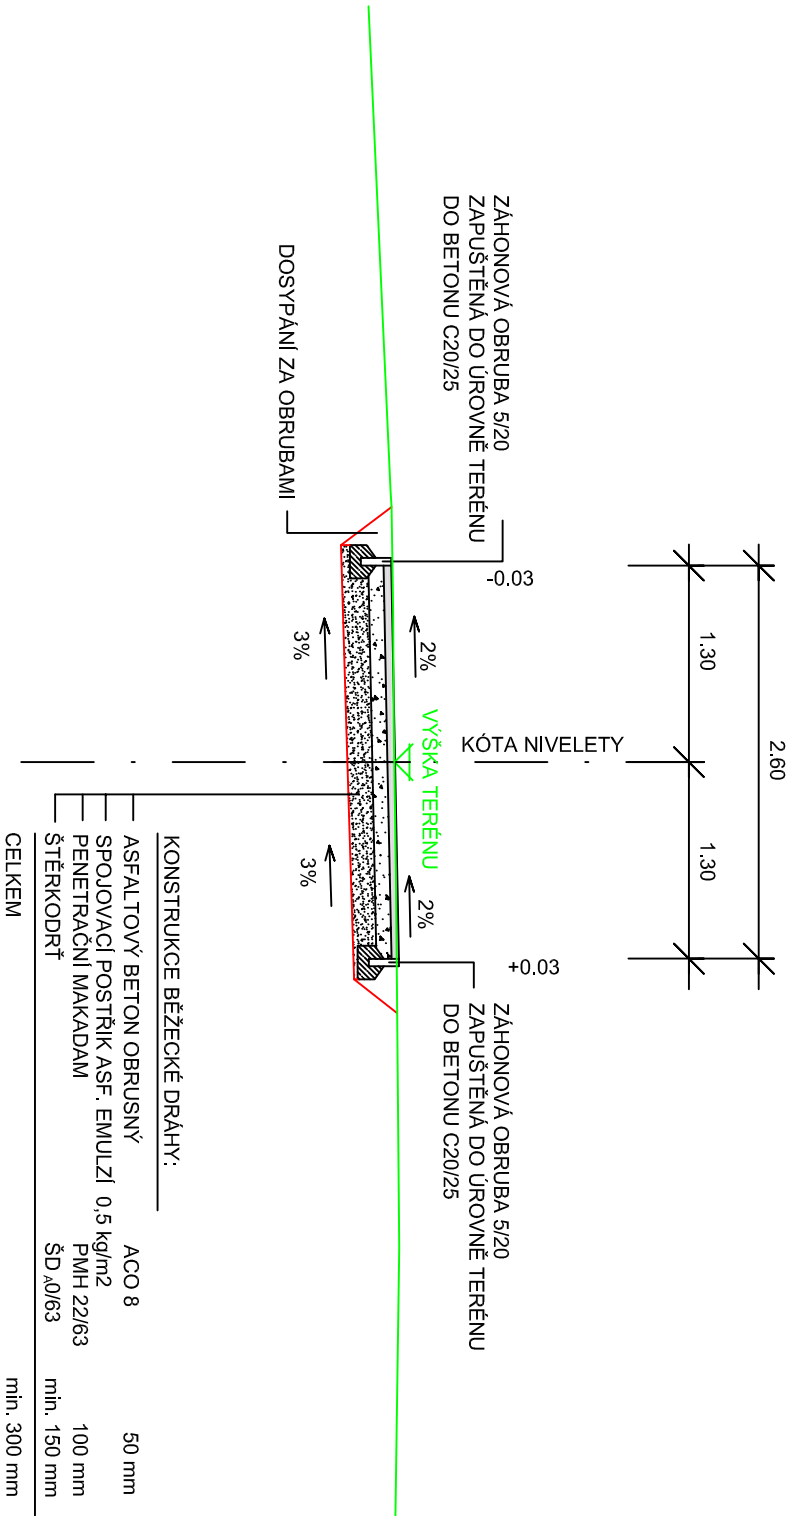

DOKUMENTACE PRO PROVEDENÍ STAVBY

SOUŘADNICOVÝ SYSTÉM: JTSK  
VÝŠKOVÝ SYSTÉM: B.p.v.

ZODP.PROJEKTANT:	ING.Š.VRBOVÁ	NAVRHL/VYPRACOVAL:	ING.Š.VRBOVÁ	TECHNICKÁ KONTROLA:	ING.Š.VRBOVÁ
HL.JING.PROJEKTU:	ING.Š.VRBOVÁ	KRESLIL/CAD:	ING.Š.VRBOVÁ		
KRÚ:	JIHOMORAVSKÝ	MĚÚ/ObÚ:	BRNO – MĚSTO	FORMÁT:	2 x A4
OBJEDNATEL:	SPŠ BRNO PUKKYŇOVA, PUKKYŇOVA 2832, BRNO 612 00			DATUM:	IV/2021
AKCE:	SPŠ BRNO PUKKYŇOVA, p.o. OPRAVA BĚŽECKÉHO OVÁLU			ČÍS.ZAK.:	–
				STUPEŇ:	DPS
				MĚŘÍTKO:	1:50
PŘÍLOHA	VZOROVÝ PŘÍČNÝ ŘEZ			PŘÍLOHA Č.:	04