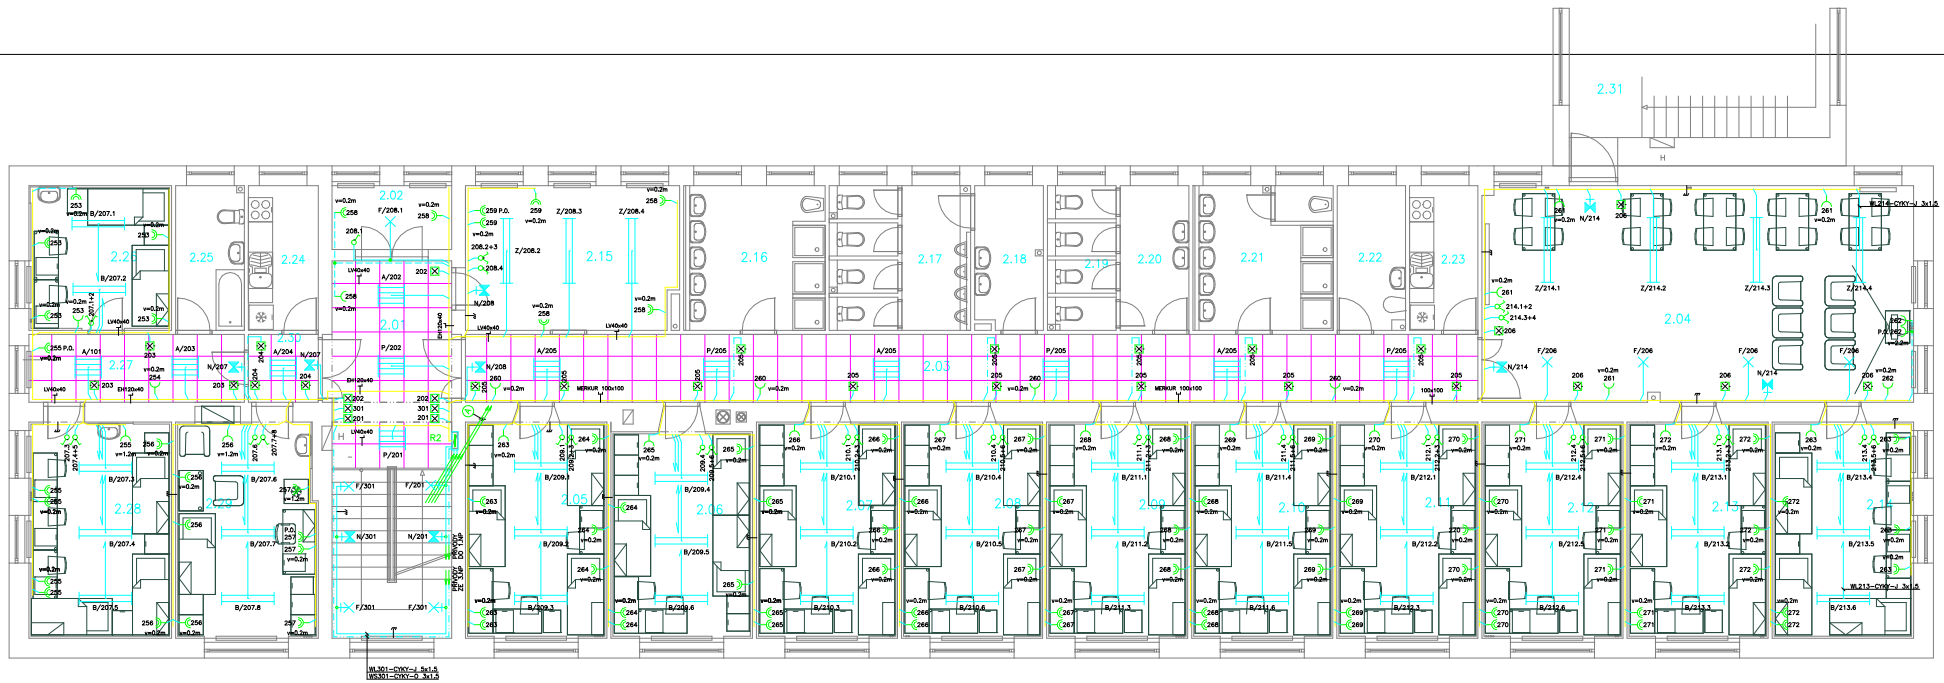

POZNÁMKA:

V HLAVNÍM ROZVADĚČI BUDE OSAZEN NA MÍSTO STÁVAJÍCÍHO JISTIČE PRO DOMOVNÍ MLÁDEŽNÍ NOVÝ JISTIČ BC160 (DEF).
O HODNOTĚ 3x63A. Z NOVÉHO JISTIČE BUDE NAPOJEN KABEL CYKY–J 4x25mm2, KTERÝ BUDE UKONČEN V NOVÉ ROZVODNICI R1.
ROZVODNICE R1 BUDE DÁLE Z NÍ NAPÁJENA VODIČEM CY25GR (UZEMNĚNÍ–POSPOJOVÁNÍ).
Z R1 V 1.NP BUDOU DO PATŘIČNÝCH ROZVODNIC R2 (2.NP) A R3 (3.NP) PROVEDENY PŘÍVODY KABELY CYKY–J 5x16 (SILOVÉ PŘÍVODY)
A VODIČ CY16ZŽ–HLAVNÍ POSPOJOVÁNÍ.
ROZVODY PRO OSVĚTLENÍ BUDOU PROVEDENY KABELY CYKY PRŮŘEZU 1.5mm2 A PRO ZÁSUVKY KABELY CYKY–J 3x2.5mm2.
VYPÍNAČE BUDOU OSAZOVÁNY VE VÝŠI 1.2m.
KE KOMBINOVANÝM SVÍTIDLŮM 4x18W (NOUZOVÉ A NORMÁLNÍ) BUDE PŘIVEDENA ROVNĚŽ 1 ŽÍLOVÝ FÁZE,
ZÁSUVKY ZDOLA ZAPOJENÉ NA NOUZOVÉ NAPÁJENÍ BUDOU OSAZOVÁNY VE VÝŠCE 0.2m NEBO DLE VÝKRESU.
ZÁSUVKY ZDOLA ZAPOJENÉ NA SILOVÉ NAPÁJENÍ BUDOU OSAZOVÁNY VE VÝŠCE 0.2m NEBO DLE VÝKRESU.
KABELY BUDOU UKLÁDÁNY VE ZDIVU POD OMÍTKOU MIMO CHODEB S INSTROVÝM PODHLEDY, KDE BUDOU ULOŽENY
VE ŽLÁBECH MERKUR NAD PODHLEDEM.
V POKOJÍCH S DŘEVĚNÝMI OBKLADY BUDOU OSAZOVÁNY PŘÍSTROJOVÉ KRABICE TYPU KO68 L/1.

POPIS STOUPAČKY:

LEGENDA MÍSTNOSTÍ:

Č.M.	MÍSTNOST	VNĚJŠÍ VLIVY	OSVĚTLENÍ
2.01	Schodiště	AA5,AB5,AC1,AD1,AE1,AF1,AG1,AH1,AK1,AL1,AM1 AN1,AP1,AQ1,AR1,AS1,BA1,BC1,BD1,BE1,CA1,CB1	150lx
2.02	Komora		150lx
2.03	Chodba		100lx
2.04	Studovna		500lx
2.05	3 lůžkový pokoj		300lx
2.06	2 lůžkový pokoj		300lx
2.07	3 lůžkový pokoj		300lx
2.08	3 lůžkový pokoj		300lx
2.09	3 lůžkový pokoj		300lx
2.10	3 lůžkový pokoj		300lx
2.11	3 lůžkový pokoj		300lx
2.12	3 lůžkový pokoj		300lx
2.13	3 lůžkový pokoj		300lx
2.14	3 lůžkový pokoj		300lx
2.15	Kancelář – vychovatelé		500lx
2.16	Umývárna – hoši	AA5,AB5,AC1,AD3+1,AE1,AF1,AG1,AH1,AK1,AL1,AM1 AN1,AP1,AQ1,AR1,AS1,BA1,BC1,BD1,BE1,CA1,CB1	STÁVAJÍCÍ

Č.M.	MÍSTNOST	VNĚJŠÍ VLIVY	OSVĚTLENÍ
2.17	WC – hoši	AA5,AB5,AC1,AD1,AE1,AF1,AG1,AH1,AK1,AL1,AM1 AN1,AP1,AQ1,AR1,AS1,BA1,BC1,BD1,BE1,CA1,CB1	STÁVAJÍCÍ
2.18	Předsíňka WC – H		STÁVAJÍCÍ
2.19	WC – dívky		STÁVAJÍCÍ
2.20	Předsíňka WC – D		STÁVAJÍCÍ
2.21	Umývárna – dívky	AA5,AB5,AC1,AD3+1,AE1,AF1,AG1,AH1,AK1,AL1,AM1 AN1,AP1,AQ1,AR1,AS1,BA1,BC1,BD1,BE1,CA1,CB1	STÁVAJÍCÍ
2.22	Úklid	AA5,AB5,AC1,AD1,AE1,AF1,AG1,AH1,AK1,AL1,AM1 AN1,AP1,AQ1,AR1,AS1,BA1,BC1,BD1,BE1,CA1,CB1	STÁVAJÍCÍ
2.23	Čajová kuchyňka		STÁVAJÍCÍ
2.24	Čajová kuchyňka		STÁVAJÍCÍ
2.25	Sociální zařízení	AA5,AB5,AC1,AD3+1,AE1,AF1,AG1,AH1,AK1,AL1,AM1 AN1,AP1,AQ1,AR1,AS1,BA1,BC1,BD1,BE1,CA1,CB1	STÁVAJÍCÍ
2.26	2 lůžkový pokoj	AA5,AB5,AC1,AD1,AE1,AF1,AG1,AH1,AK1,AL1,AM1 AN1,AP1,AQ1,AR1,AS1,BA1,BC1,BD1,BE1,CA1,CB1	150lx
2.27	Chodba		100lx
2.28	3 lůžkový pokoj		300lx
2.29	Pokoj – vychovatelé		300lx
2.30	Chodba		100lx
2.31	Schodiště		150lx

ROZVODNÁ SOUSTAVA: 3N+PE ~ 50Hz 400V TN–S
OCHRANA NEŽIVÝCH ČÁSTÍ DLE ČSN 33 2000–4–41:
AUTOMATICKÝM ODPOJENÍM OD ZDROJE PROUDOVÝM CHRÁNIČEM
VNĚJŠÍ VLIVY: VIZ LEGENDA MÍSTNOSTÍ

VED.PROJEKTANT: JAN POPELKA	ODPOV.PROJEKTANT: JAN POPELKA	VYPRACOVAL: ING.MÜLLER	KRESLIL: AutoCAD Map 2000 č.zák.číslo 640–00169585
JAN POPELKA Dvorská 28, 678 01 BLANSKO IČO 137 15 569			
KRAJ: JIHOMORAVSKÝ	OBČ: JEDOVNICE	FORMÁT: 10 A4	KOPIE
INVESTOR: SPŠ JEDOVNICE, NA VĚTŘÁKU 463, 679 06		DATUM: 04/2008	
STAVBA: REKONSTRUKCE DOMOVA MLÁDEŽE SPŠ JEDOVNICE ELEKTROINSTALACE		STUPEŇ: DPS	
		ZAK.čís.: 09.024	
		MĚŘ.: 1:50	
OBSAH: PŮDORYS 2.NP – SILNOPROUD		ČÍSLO VÝKRESU: 605	ČÁST: F.1.4