

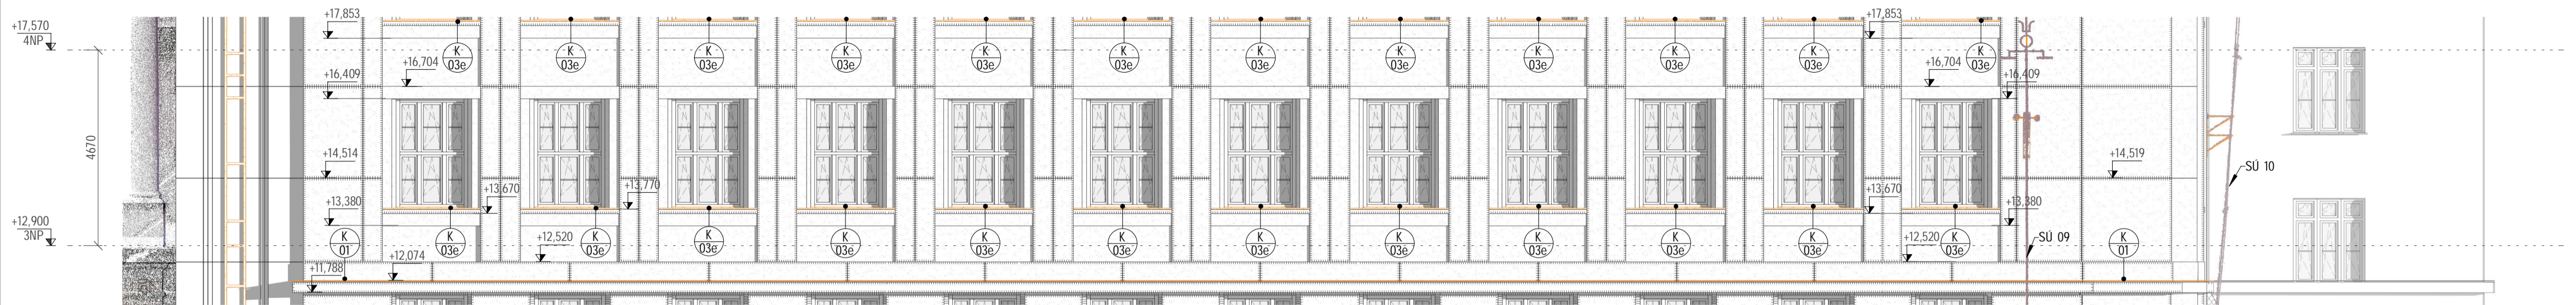
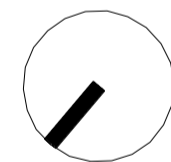


Pohled od jihovýchodu

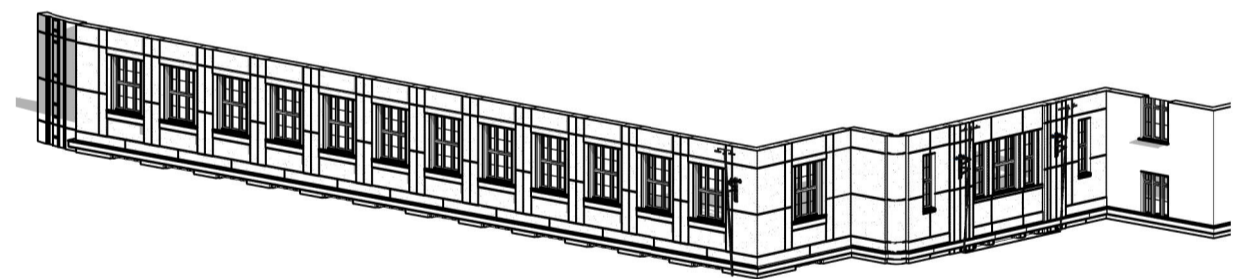

Puidorys 3NP

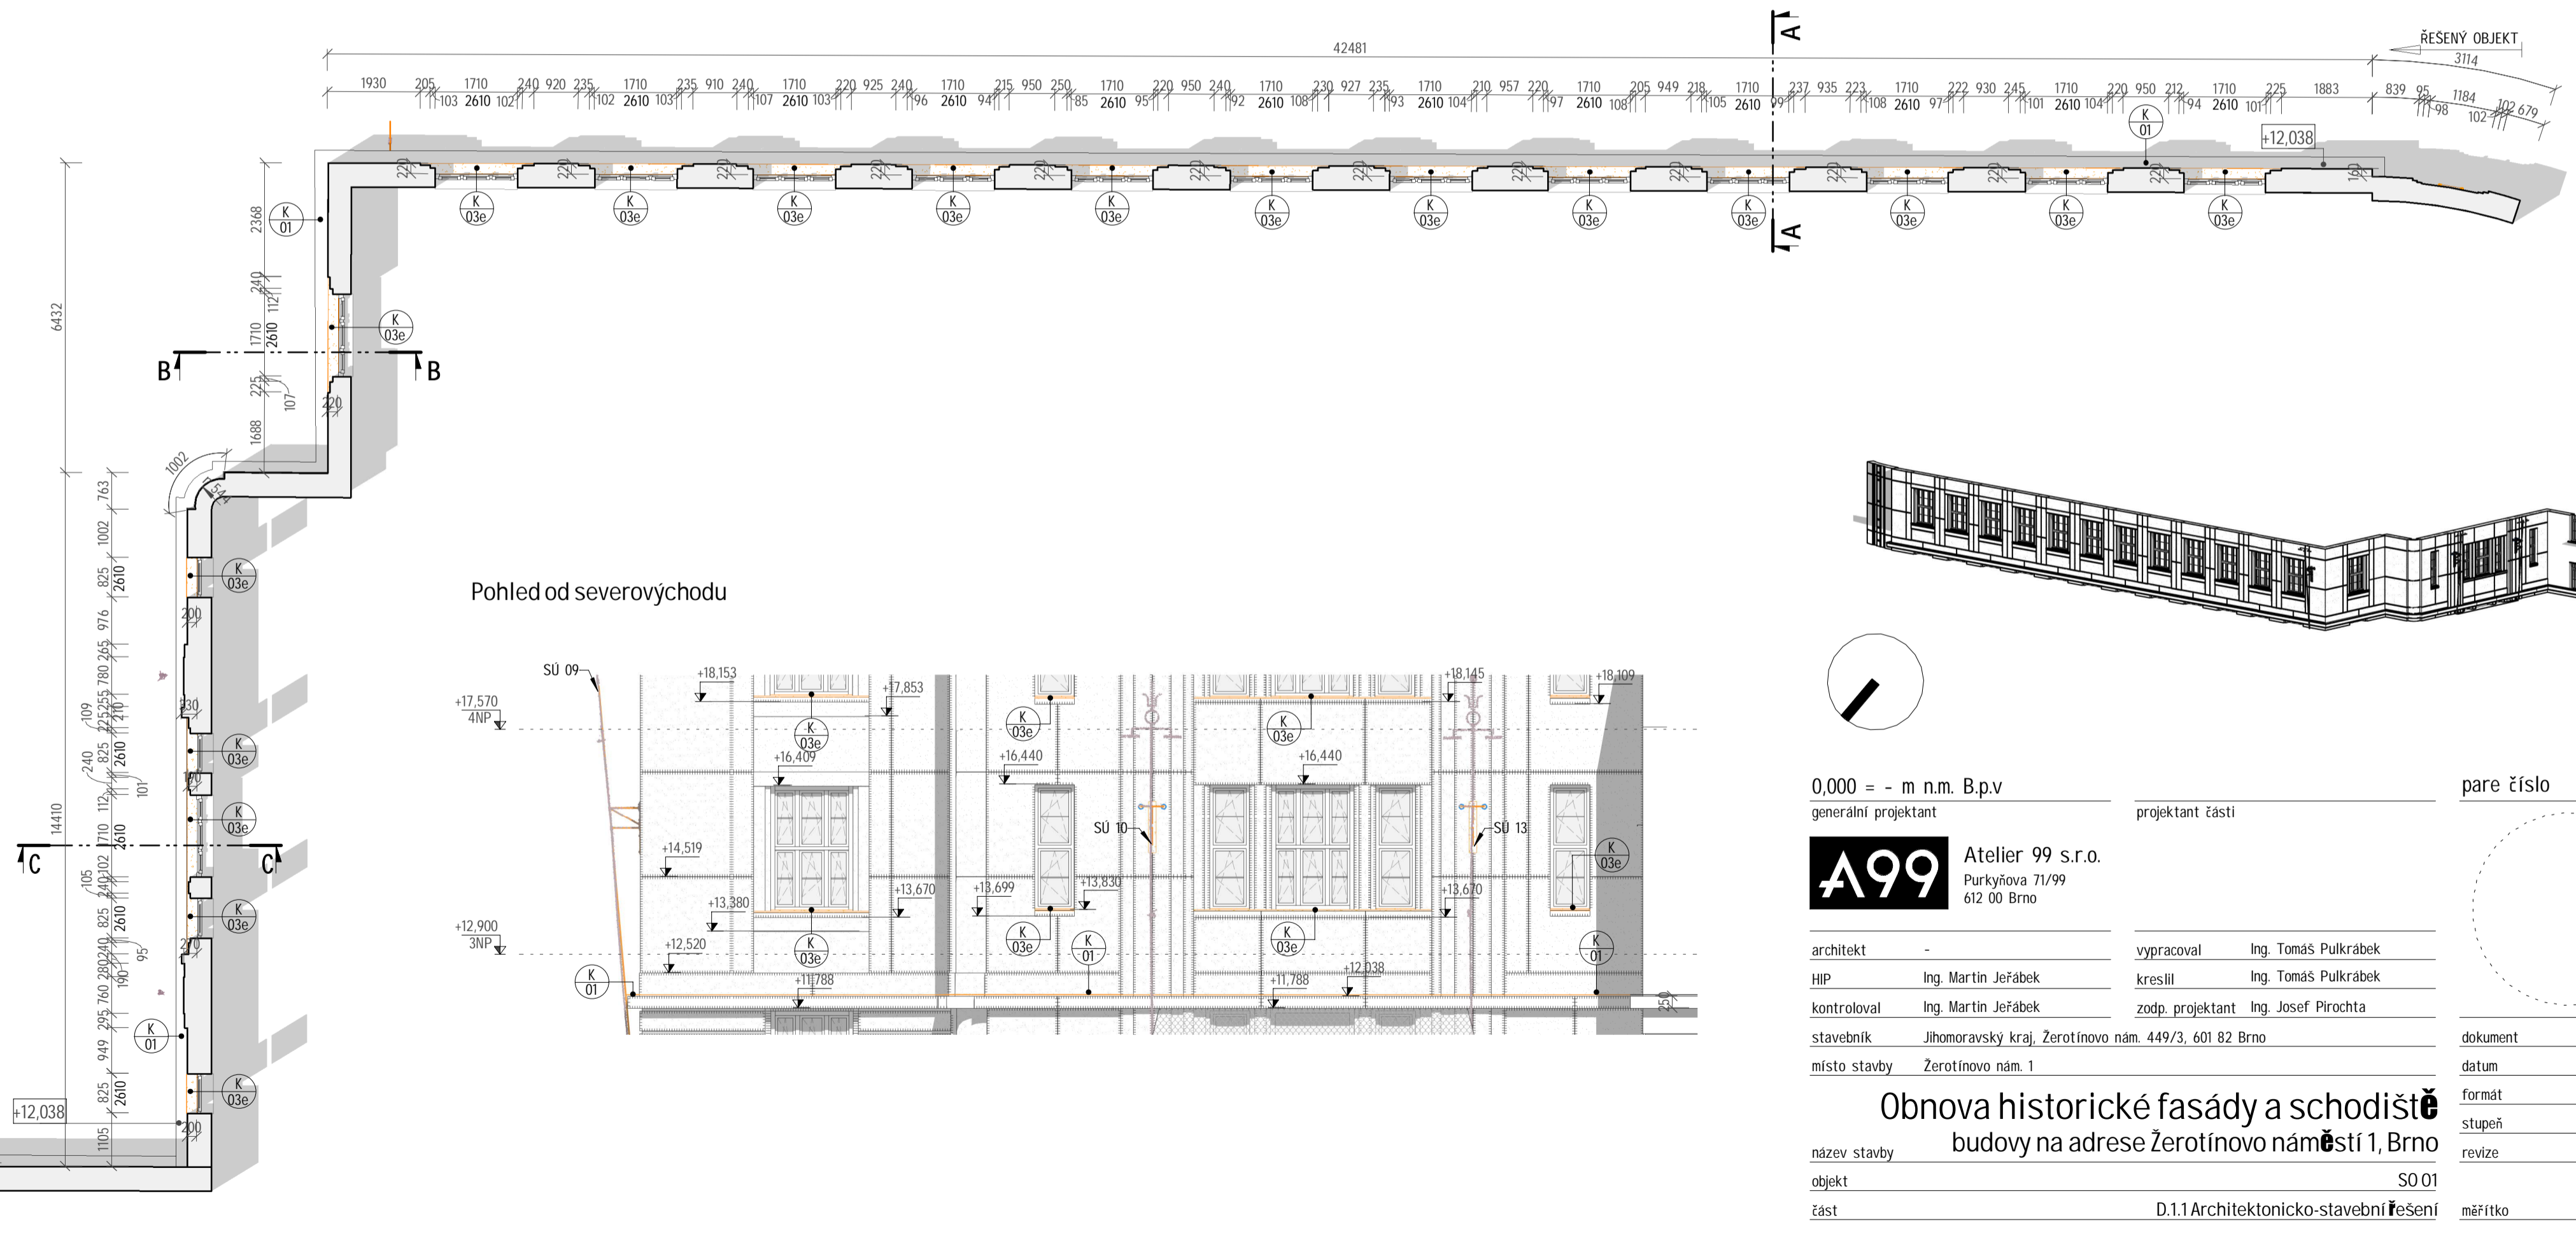

0,000 = - m n.m. B.p.v

generální projektant

A99

Atelier 99 s.r.o.
Purkyňova 71/99
612 00 Brno

architekt -

projektant části

HIP Ing. Martin Jeřábek

vypracoval Ing. Tomáš Pulkrábek

kontroloval Ing. Martin Jeřábek

kreslil Ing. Tomáš Pulkrábek

stavebník Jihomoravský kraj, Žerotínovo nám. 449/3, 601 82 Brno

zodp. projektant Ing. Josef Pirochta

místo stavby Žerotínovo nám. 1

Obnova historické fasády a schodiště budovy na adrese Žerotínovo náměstí 1, Brno

název stavby

Brno

objektS0 01


část

D.1.1 Architektonicko-stavební řešení

název dokumentu

Puidorys 3NP

pare číslo

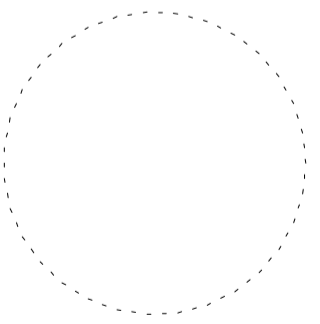

dokument	A-18-01
----------	---------

datum	03/2021
-------	---------

formát	6xA4
--------	------

stupeň	DPS
--------	-----

měřítko	1:100
---------	-------

číslo přílohy

104