



1.PP

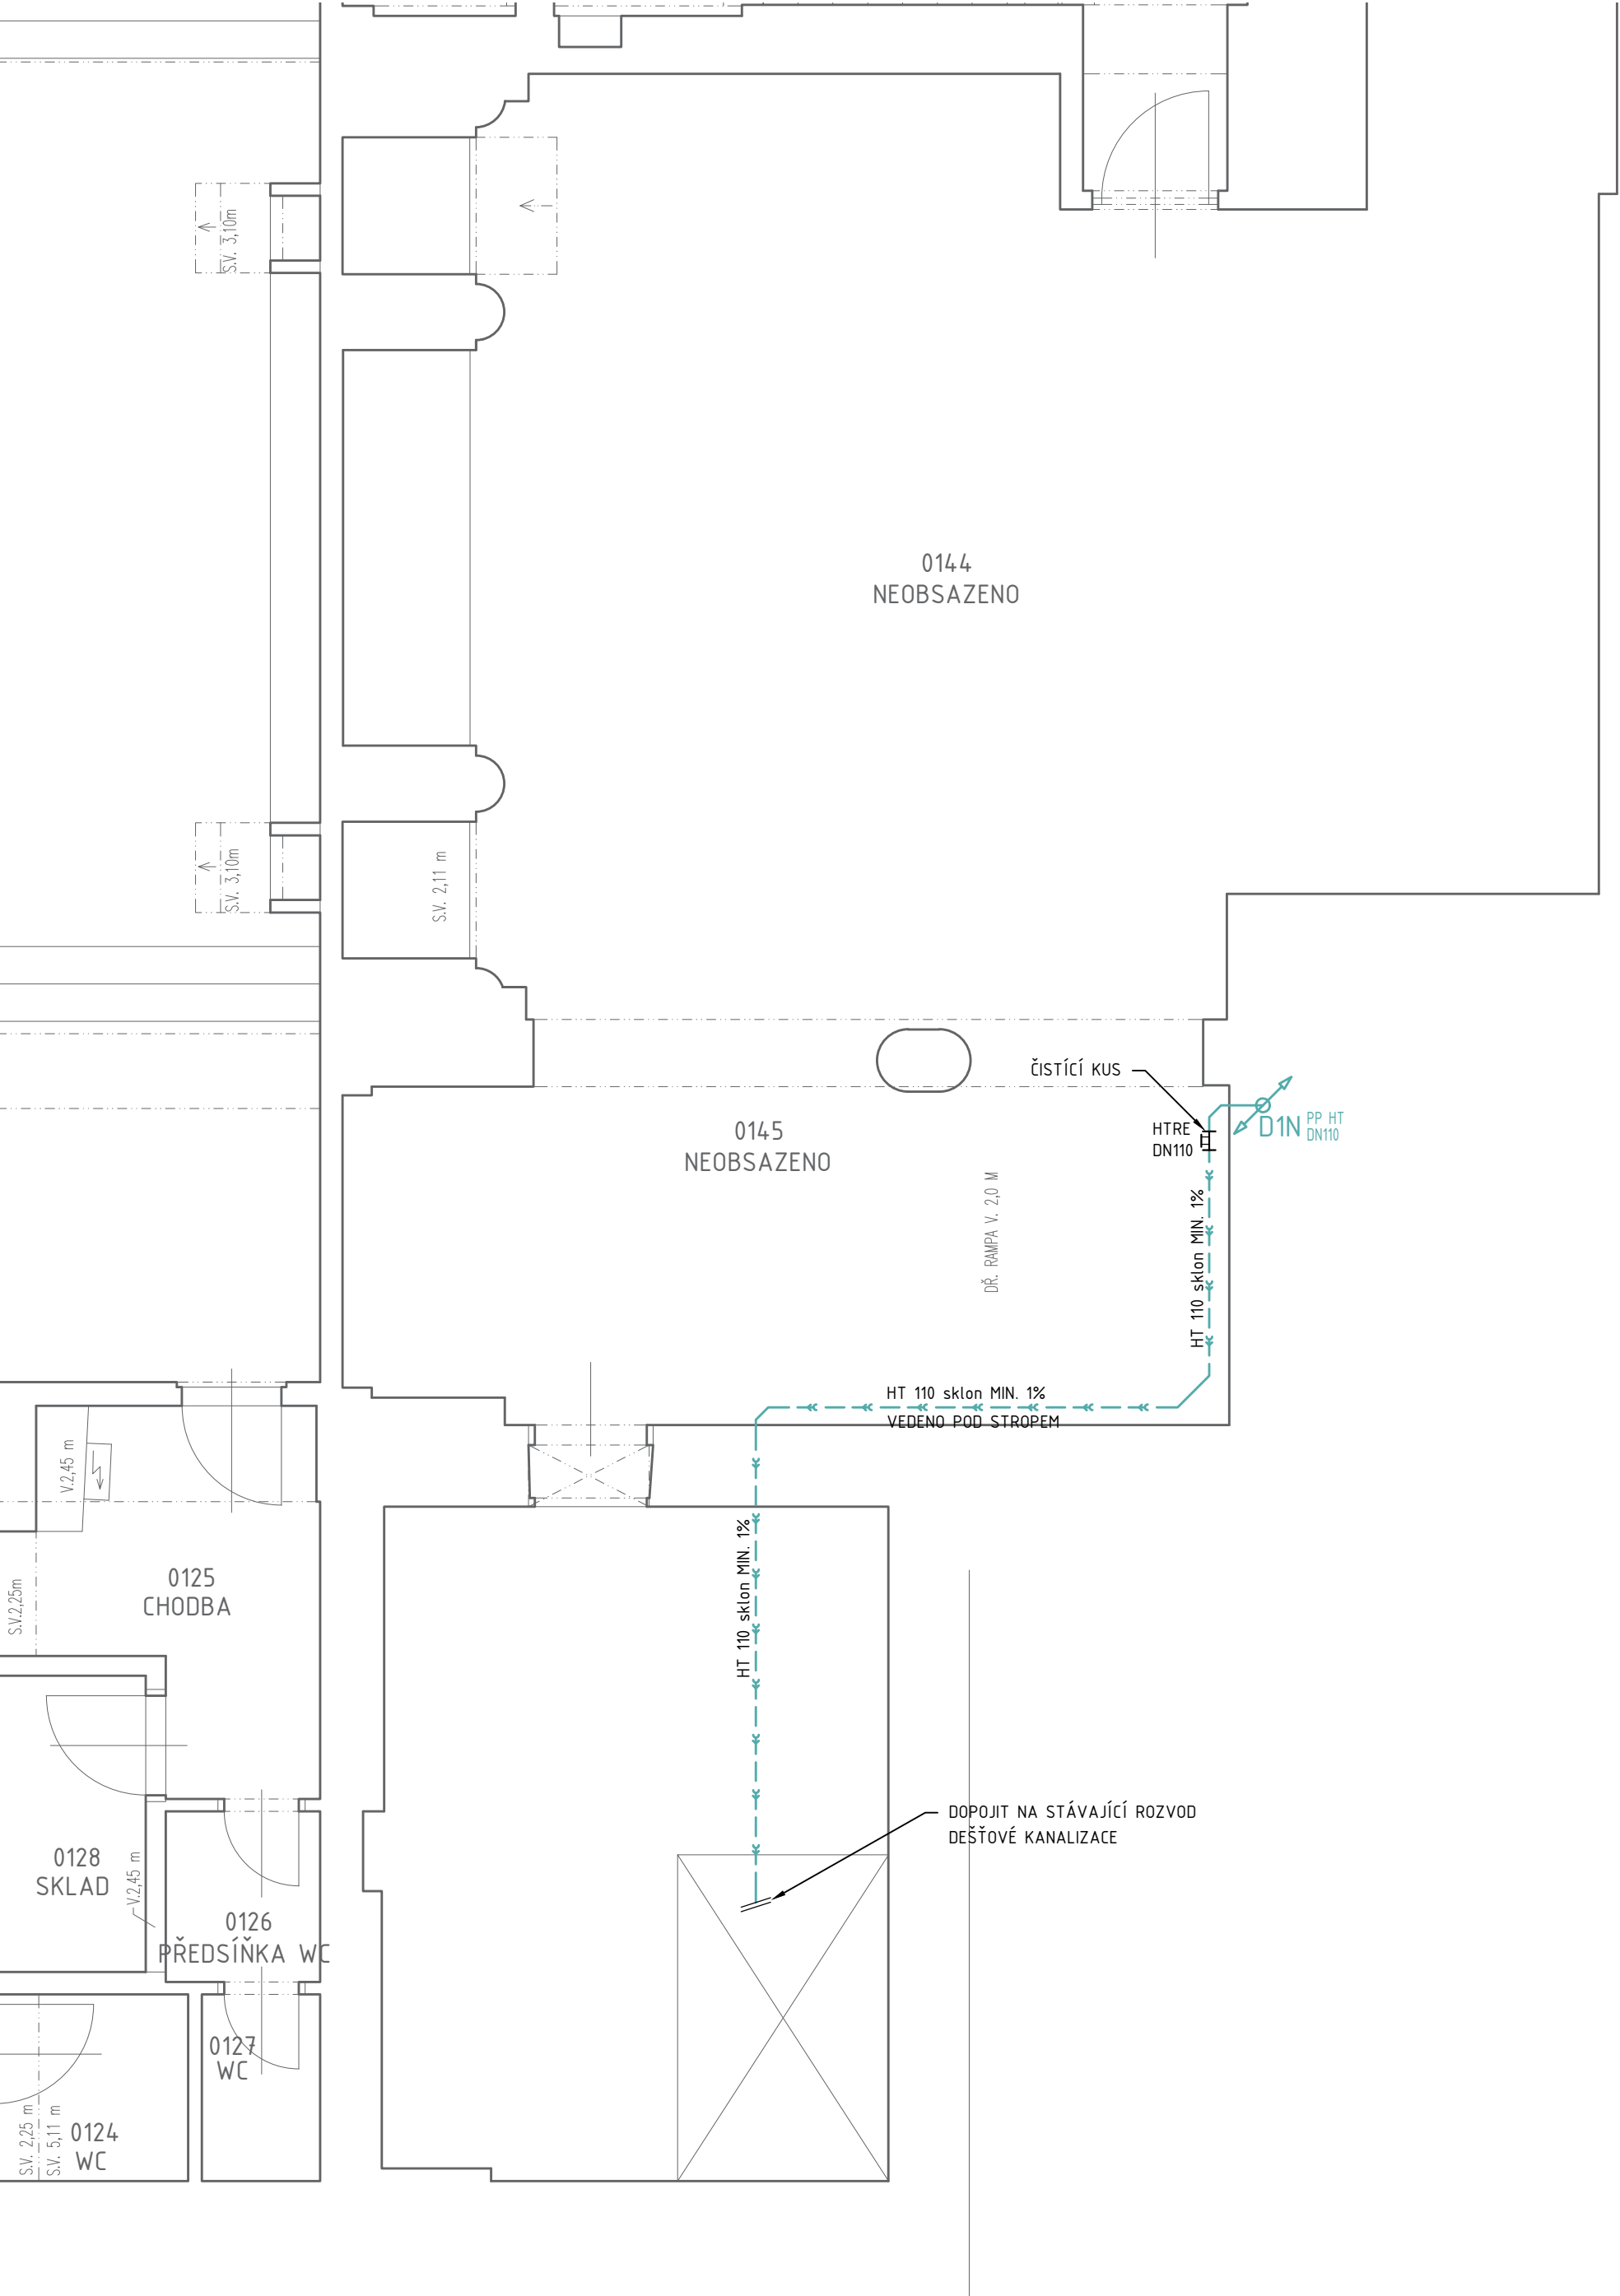

UL. KOUNICOVA

1.NP-SNÍŽENÉ

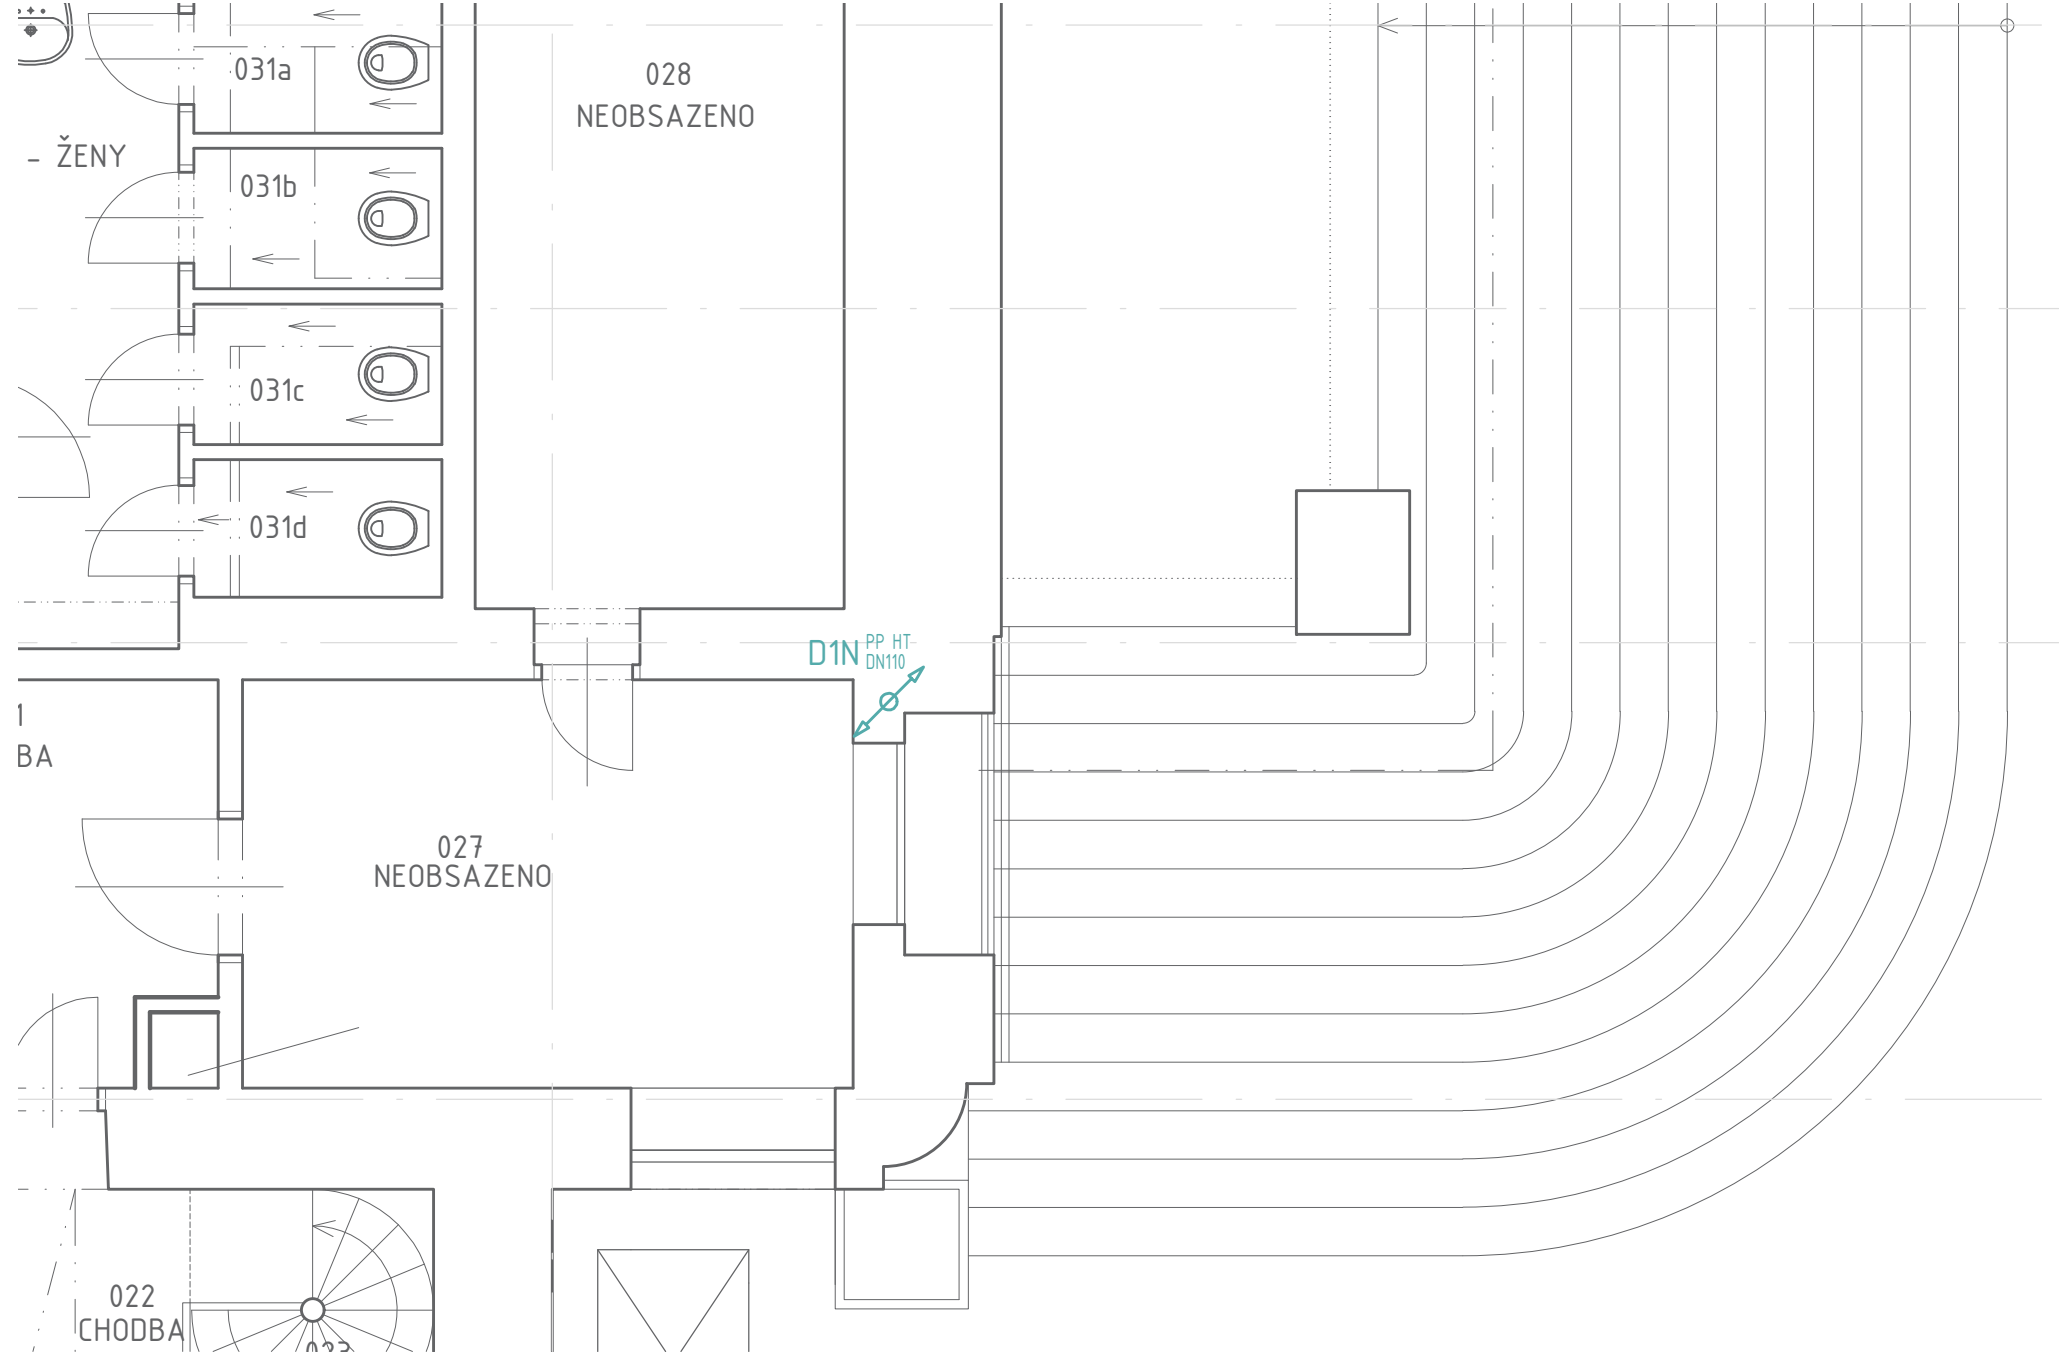

LEGENDA ZNAČENÍ

- KANALIZACE - DEŠŤOVÁ
- DEŠŤOVÁ KANALIZACE - SVISLÉ ODPADNÍ POTRUBÍ

POZNÁMKY

- DEŠŤOVÁ KANALIZACE BUDE OPATŘENA TEPELNOU IZOLACÍ PROTI OROSOVÁNÍ
- UCHYCENÍ DEŠŤOVÉ KANALIZACE BUDE PROVEDENO PODLE POKYNŮ VÝROBCE POTRUBÍ

generální projektant		projektant části		pare číslo	
<div><div>A99</div><div>Atelier 99 s.r.o. Purkyňova 71/99 612 00 Brno</div></div>				<div></div>	
architekt	Ing. arch. Vladimír Brucker	vypracoval	Ing. Marika Kynčlová	dokument	
HIP	Ing. Martin Jeřábek	kreslil	Ing. Marika Kynčlová	datum	
kontroloval	Ing. Martin Jeřábek	zodp. projektant	Ing. Josef Pirochta	formát	
stavebník	-			stupeň	
místo stavby	-			revize	
název stavby		-		měřítko	
objekt		-		1:50	
část		D.1.4.ZDRAVOTNĚ TECHNICKÉ INSTALACE		číslo přílohy	
název dokumentu		DEŠŤOVÁ KANALIZACE 1PP + 1NP-SNÍŽENÉ		D.1.4.1 03	