


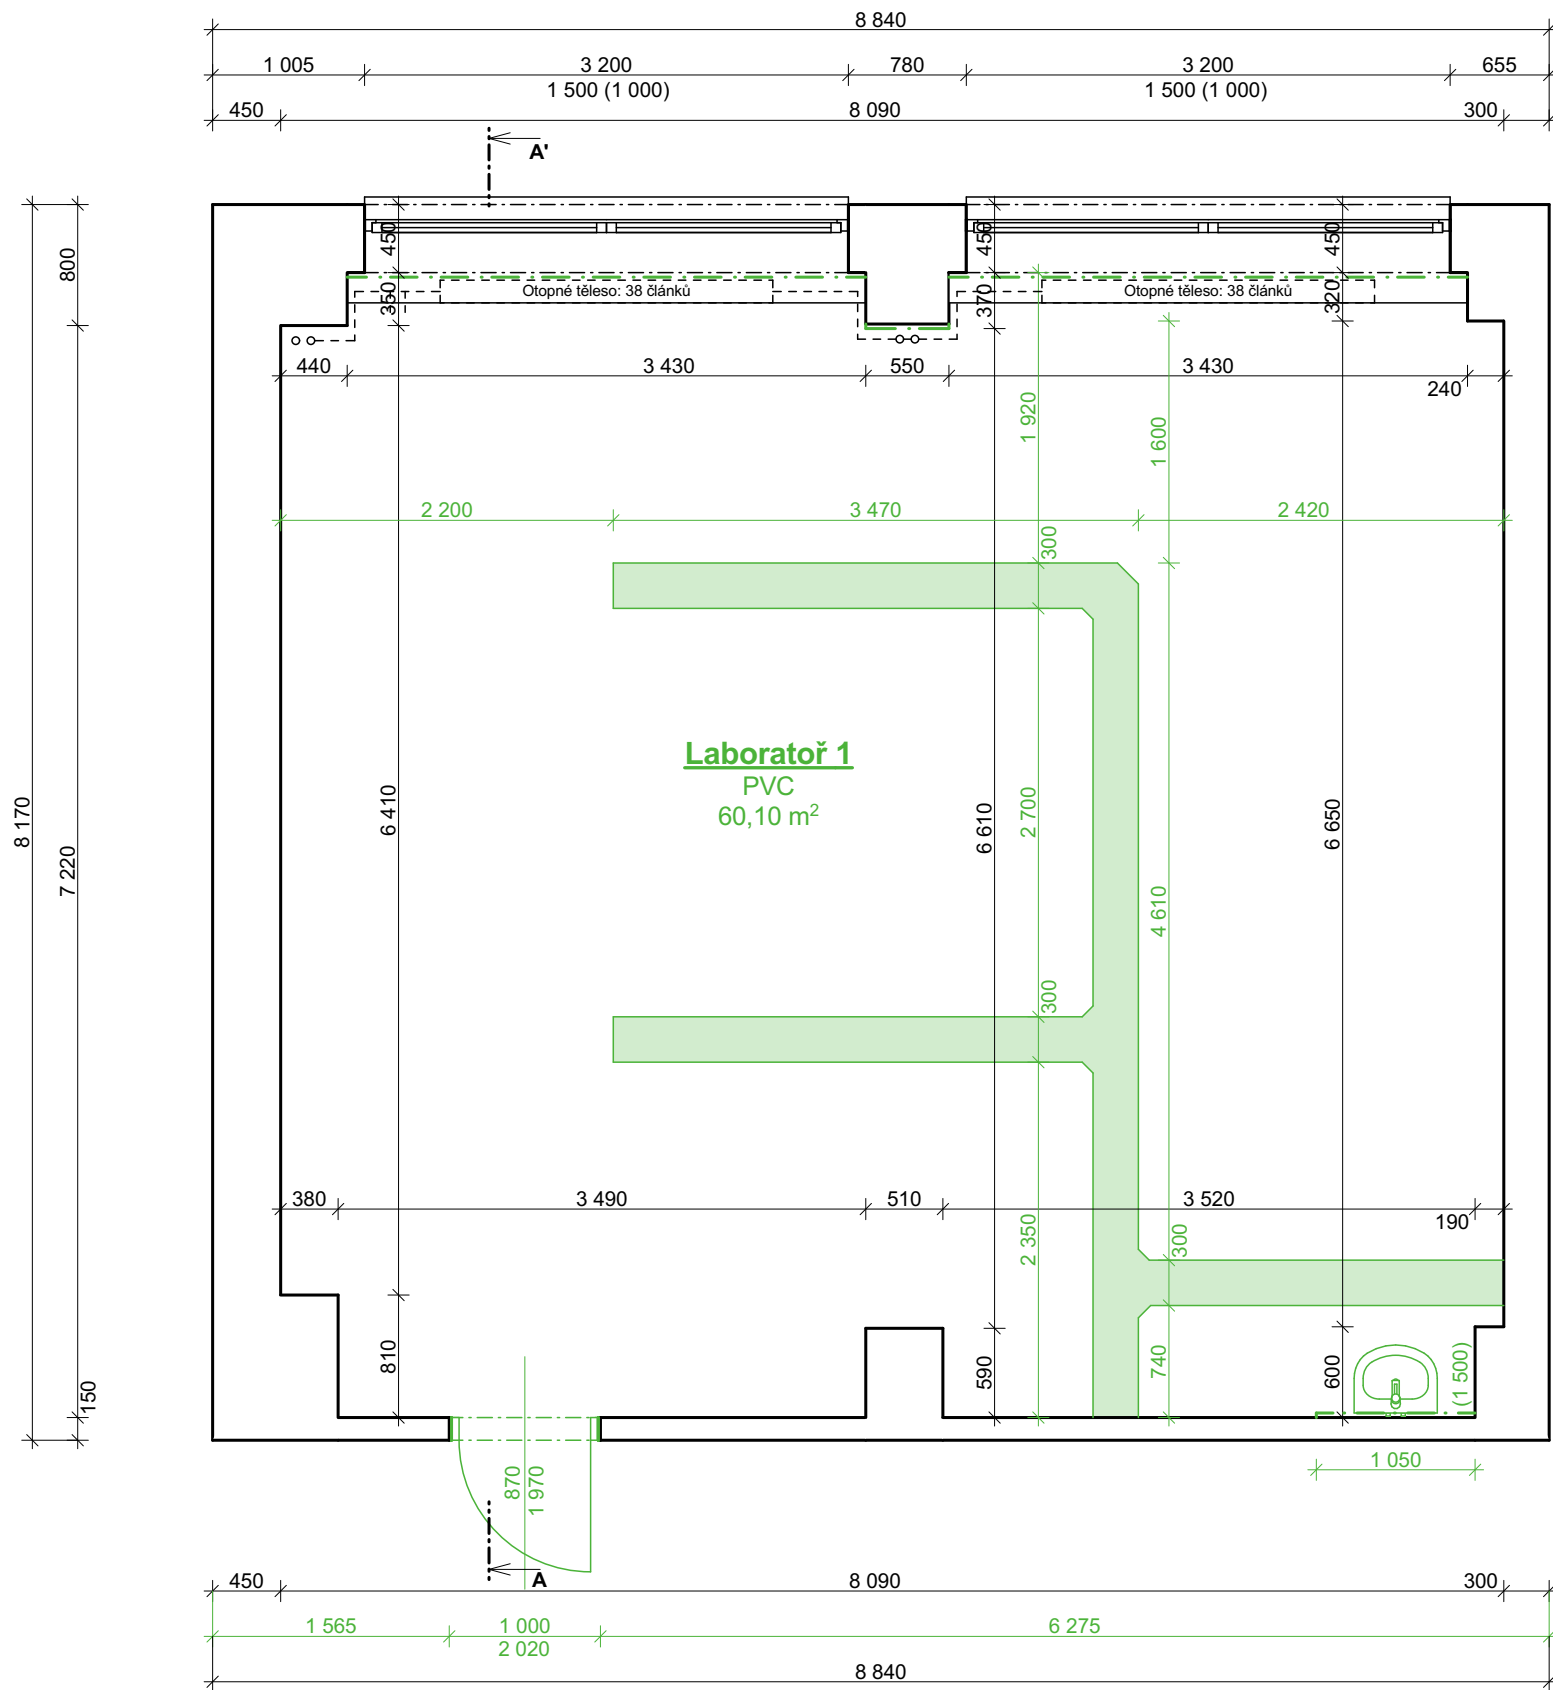


Legenda

- Stávající konstrukce a prvky
- Bourané konstrukce a prvky
- Vybourání drážek v podlaze pro ZTI

Poznámka

- Během bouracích prací musejí být dodrženy veškeré platné bezpečnostní předpisy a nařízení.

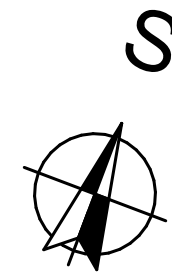

±0,000 = Místní Souřadný systém: JTSK; Výškový systém: Bpv

Zodpovědný projektant:	Vypracoval:	 PROJEKTUM Mariánské nám. 1, 617 00 Brno projektum.cz	
Ing. Michal Valenta	Ing. Michal Valenta		
Místo stavby:	Stavební úřad:		
Brno - Černá pole	Brno-sever		
Stavebník:		Formát:	A3
Jihomoravský kraj, IČ: 708 88 337 Žerotínovo náměstí 449/3, 602 00 Brno		Datum:	07/2020
		Stupeň dokumentace:	DPS
Název akce:		Měřítka:	Číslo paré:
Opravy a výměna ZTI v optických laboratořích		1:50	
		Číslo výkresu:	
Obsah:		D.1.1.2	
Půdorys laboratoře 1 - stávající stav			

Tento výkres je chráněn zákonem č. 121/2000 Sb. (Autorský zákon).