


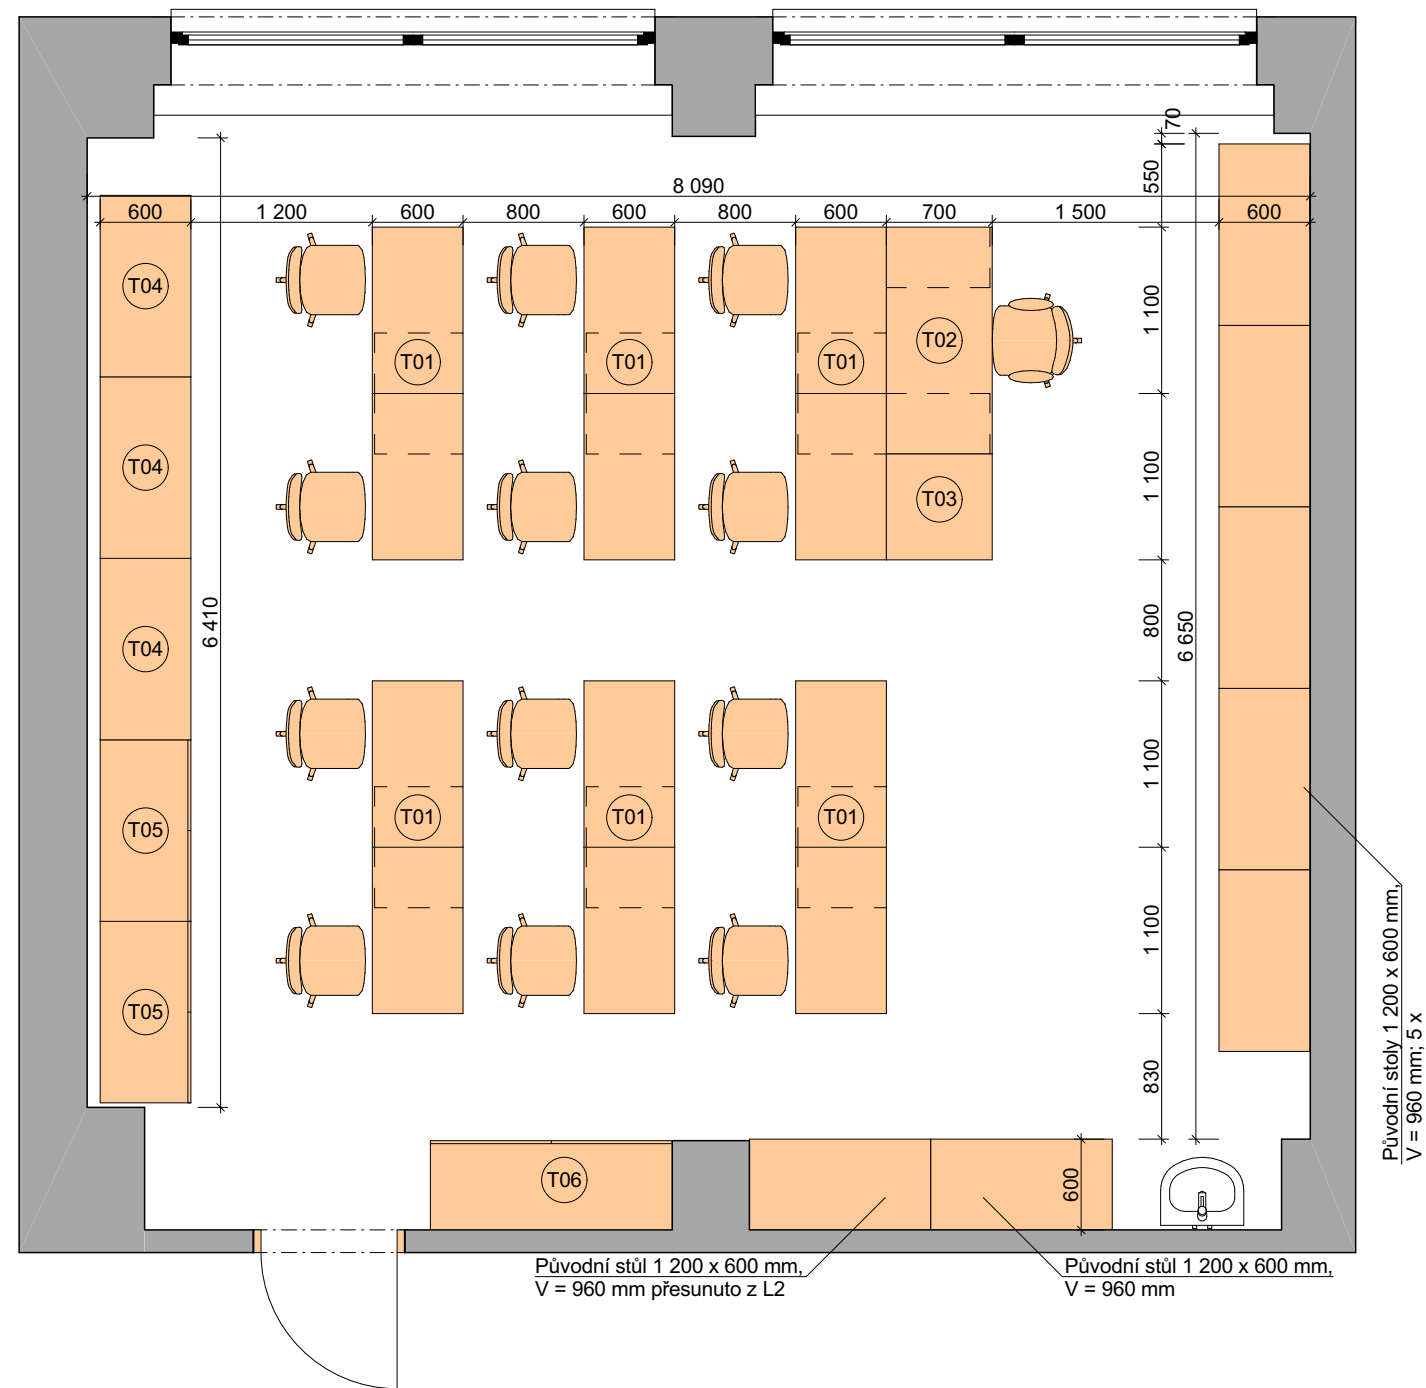

- (T01) Stůl žákovský 1 100 x 600 mm, V = 800 mm
- (T02) Stůl učitelský 1 500 x 700 mm, V = 800 mm
- (T03) Kancelářský kontejner 700 x 700 mm, V = 800 mm
- (T04) Stůl odkládací 1 200 x 600 mm, V = 800 mm
- (T05) Skříň 1 200 x 600 mm, V = 2 200 mm
- (T06) Skříň 1 600 x 600 mm, V = 2 850 mm

±0,000 = Místní Souřadný systém: JTSK; Výškový systém: Bpv

Zodpovědný projektant:	Wypracoval:		
Ing. Michal Valenta	Ing. Michal Valenta		
Místo stavby:	Stavební úřad:		
Brno - Černá pole	Brno-sever		
Stavebník:		Formát:	A3
Jihomoravský kraj, IČ: 708 88 337 Žerotínovo náměstí 449/3, 602 00 Brno		Datum:	07/2020
		Stupeň dokumentace:	DPS
Název akce:		Měřítka:	Číslo paré:
Opravy a výměna ZTI v optických laboratořích		1:50	
Obsah:		Číslo výkresu:	D.1.1.10
Půdorys dispozice nábytku - Laboratoř 1			

Tento výkres je chráněn zákonem č. 121/2000 Sb. (Autorský zákon).