


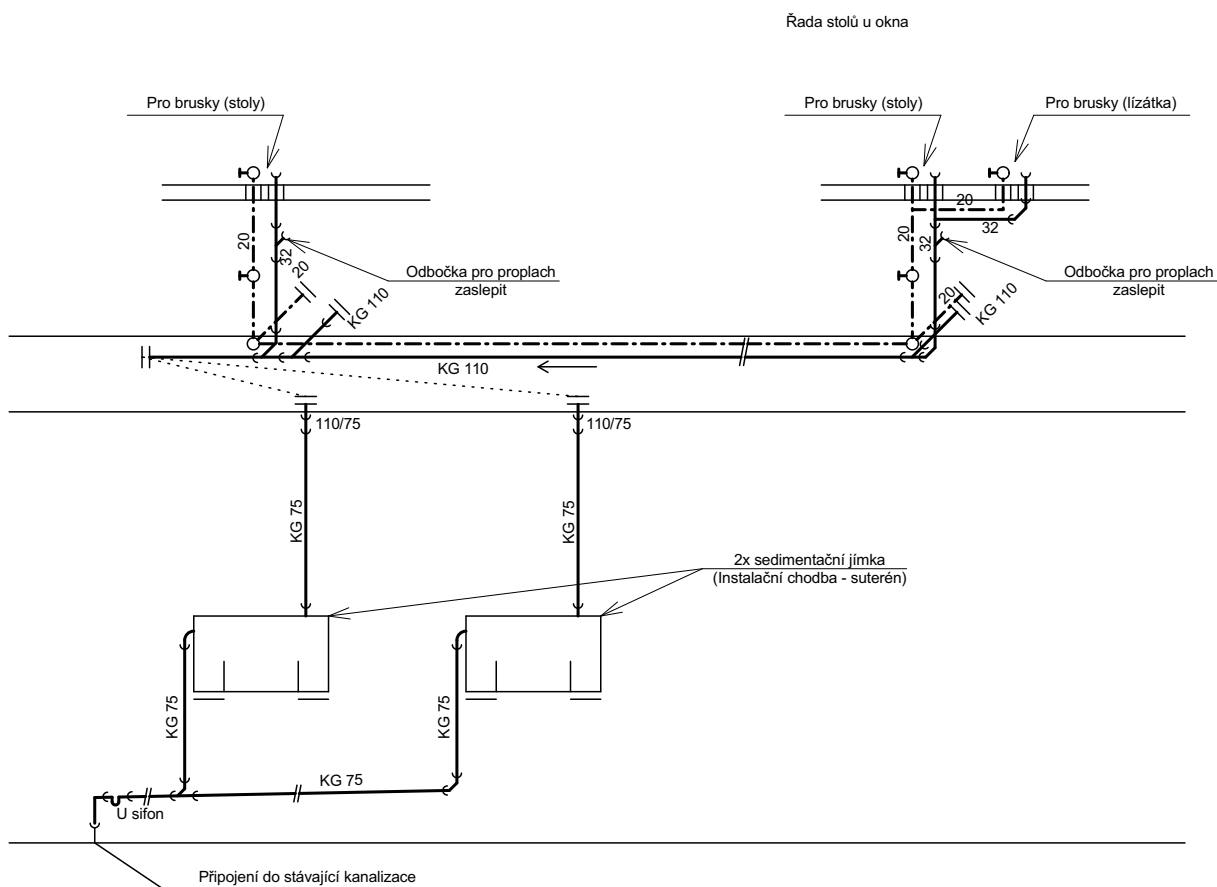

Legenda

- Vodovodní potrubí
- Kanalizační potrubí

±0,000 = Místní

Souřadný systém: JTSK; Výškový systém: Bpv

Zodpovědný projektant:	Vypracoval:		
Ing. Michal Valenta	Ing. Michal Valenta		
Místo stavby:	Stavební úřad:		
Brno - Černá pole	Brno-sever		
Stavebník:	Jihomoravský kraj, IČ: 708 88 337 Žerotínovo náměstí 449/3, 602 00 Brno		Formát: A4
Název akce:	Opravy a výměna ZTI v optických laboratořích		Datum: 07/2020
Obsah:			Stupeň dokumentace: DPS
ZTI - Rozvinutý řez vodovodu a kanalizace		Měřítko: 1:50	Číslo paré:
		Číslo výkresu:	
		D.1.4.2.7	

Tento výkres je chráněn zákonem č. 121/2000 Sb. (Autorský zákon).