
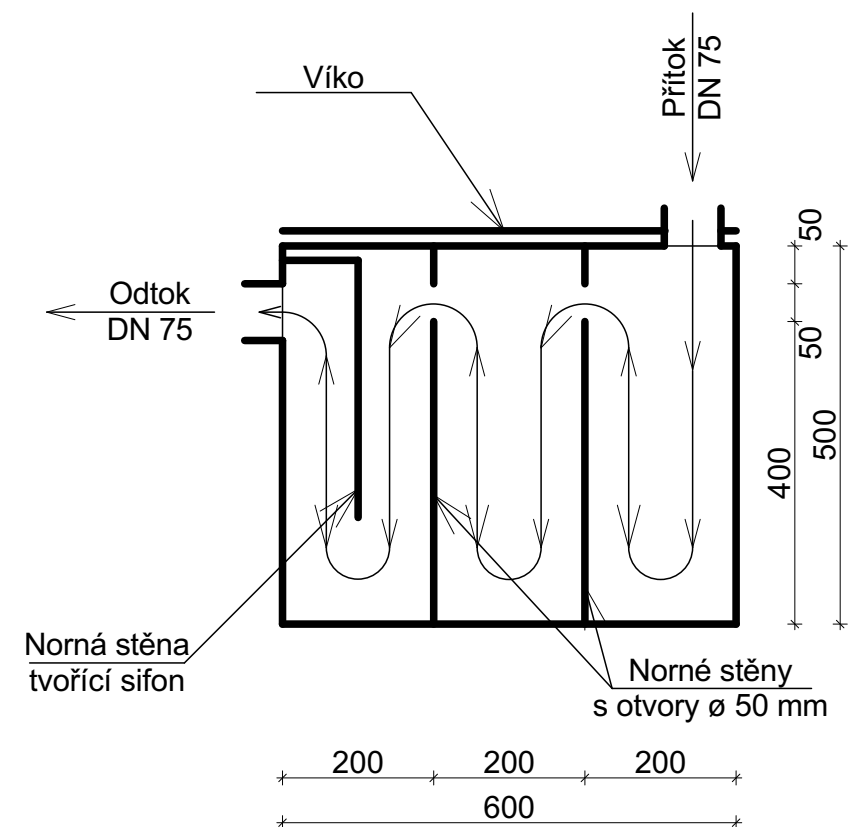


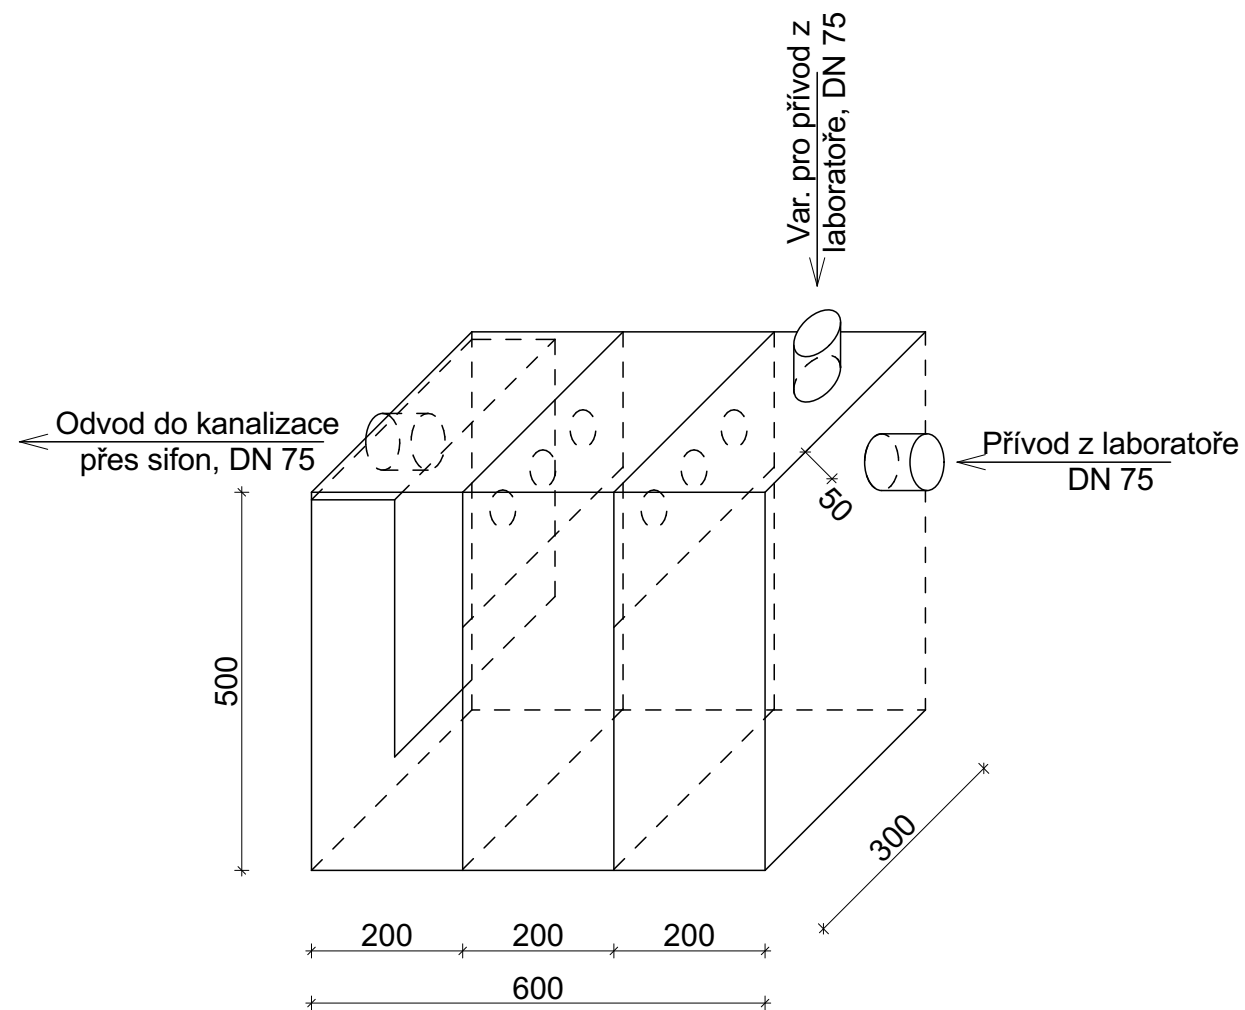

±0,000 = Místní

Souřadný systém: JTSK; Výškový systém: Bpv

Zodpovědný projektant:	Vypracoval:		
Ing. Michal Valenta	Ing. Michal Valenta		
Místo stavby:	Stavební úřad:		
Brno - Černá pole	Brno-sever		
Stavebník: Jihomoravský kraj, IČ: 708 88 337 Žerotínovo náměstí 449/3, 602 00 Brno		Formát:	A3
		Datum:	07/2020
Název akce: Opravy a výměna ZTI v optických laboratořích		Stupeň dokumentace:	DPS
		Měřítko: 1:10	Číslo paré:
Obsah: ZTI - Kanalizace - Schéma sedimentační jímky		Číslo výkresu: D.1.4.2.8	

Tento výkres je chráněn zákonem č. 121/2000 Sb. (Autorský zákon).