


EXTENRICO - LIGHT STUDIO, s.r.o.
 Škrobářská 484/8
 CT Ponávka B4
 617 00 Brno

Zpracovatel Václav Krčmář
 Telefon +420 511 187 011
 Fax
 e-mail svitidla@extenrico.com

104 dílna / Shrnutí

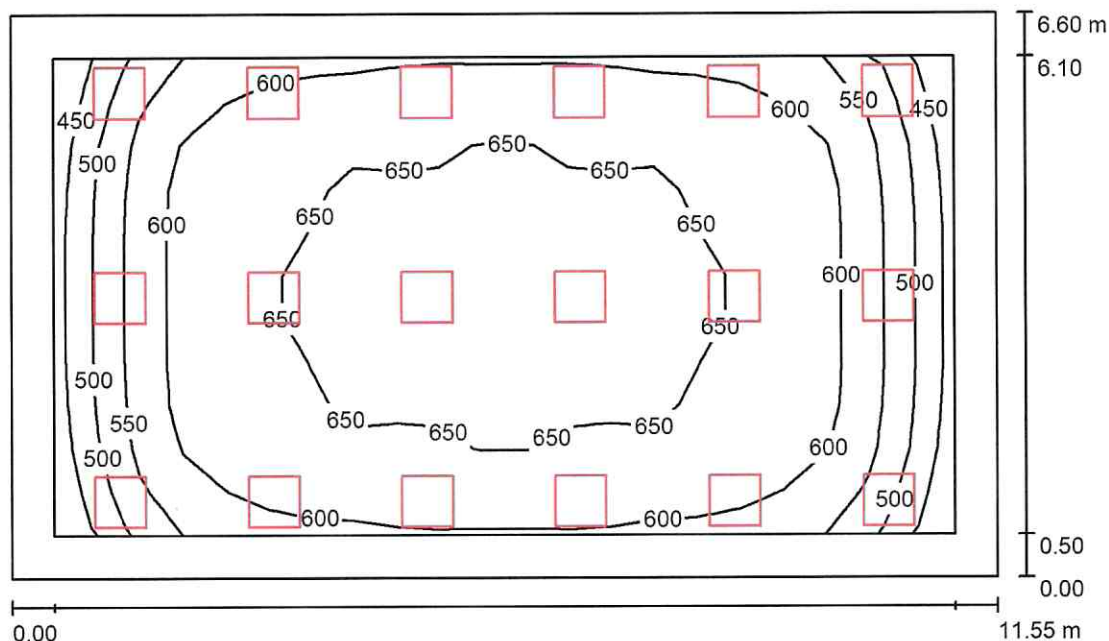

Výška místnosti: 2.750 m, Montážní výška: 2.755 m, Činitel údržby: 0.70

Hodnoty v Lux, Měřítko 1:85

Plocha	ρ [%]	E_m [lx]	E_{min} [lx]	E_{max} [lx]	E_{min} / E_m
Uživatelská úroveň	/	606	430	667	0.709
Podlaha	20	517	268	634	0.519
Strop	70	119	92	666	0.767
Stěny (4)	50	264	116	466	/

Uživatelská úroveň:

Výška: 0.750 m
 Rastr: 21 x 11 Body
 Okrajová zóna: 0.500 m

Kusovník svítidel

Č.	ks	Označení (Opravný faktor)	Φ (Svítilo) [lm]	Φ (Zdroje:) [lm]	P [W]
1	18	Thorn 96631442 BETA 2 LED3800-840 HF Q600 [STD] (1.000)	3800	3800	33.0
Celkem:			68400	68400	594.0

Specifický příkon: $7.79 \text{ W/m}^2 = 1.29 \text{ W/m}^2/100 \text{ lx}$ (Základní plocha: 76.23 m^2)