


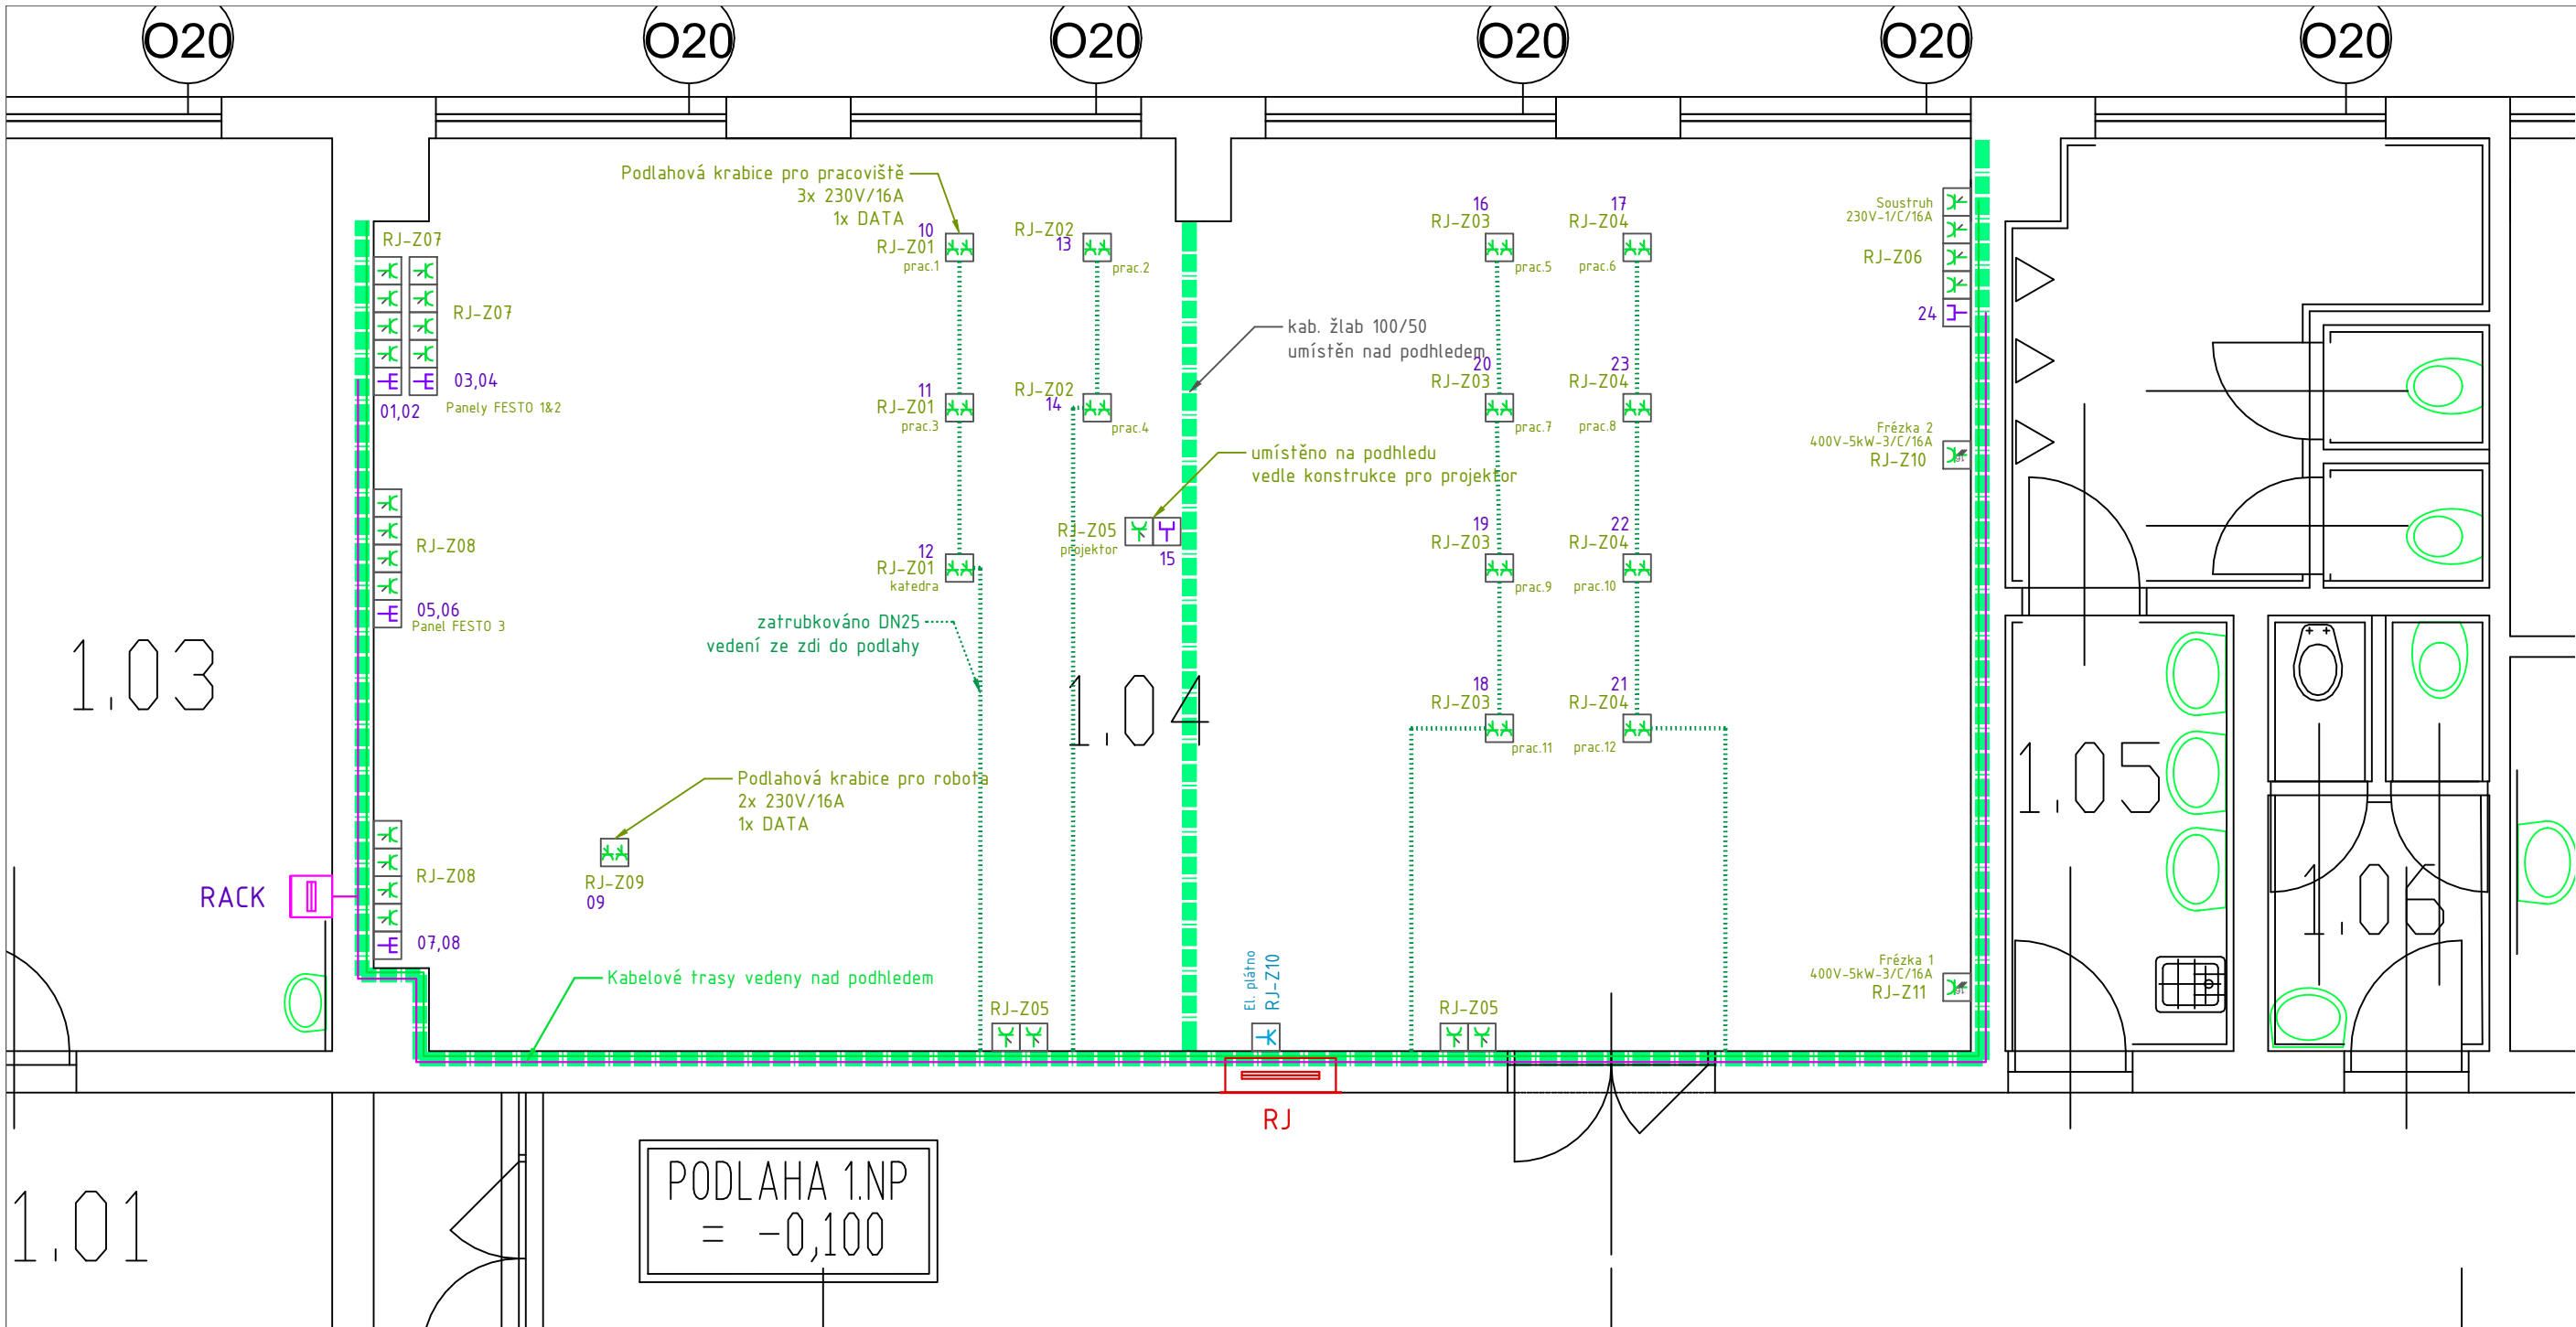

Název objektu	Náhled bloku
Síťová zásuvka	
Dvojitá datová zásuvka	
Vývod 230V	
Podlahová krabice	
Datová zásuvka	
Zásuvka 400V 16A	
Rozvaděč	
Acces point	
Sílnoproudá trasa	
Spínač ř.6	
Spínač č.1	
Klesnutí trasy	
Spínač ř. 6+6	
Sílnoproudá trasa	
Slaboproudá trasa	
Kabelový žlab	
Zatrubkované vedení	

Projektant Jan Hanousek Architekti Porážka 459/2 602 00, Brno-Trnitá info@janhanousek.cz +420 776 116 911	Investor Střední odborná škola a střední odborné učiliště Vyškov Sochorova 552/15 Vyškov - Předměstí 682 01 Vyškov	Místo stavby Sochorova 552/15 Vyškov - Předměstí 682 01 Vyškov
Autorizace Ing. Milan Hošek	Zodpovědný projektant Ing. Milan Hošek	Vypracoval Bc. Drahomír Příkryl
Název projektu REKONSTUKCE DÍLEN SOŠ VYŠKOV		
Část projektové dokumentace D.14.a - Elektroinstalace	Stupeň DPS	Datum 03/2021
Název výkresu Elektroinstalace Dílny-truhláři	Měřítko výkresu 1:50	Číslo výkresu D.14.a.20