



PŪDORYS 1 : 100

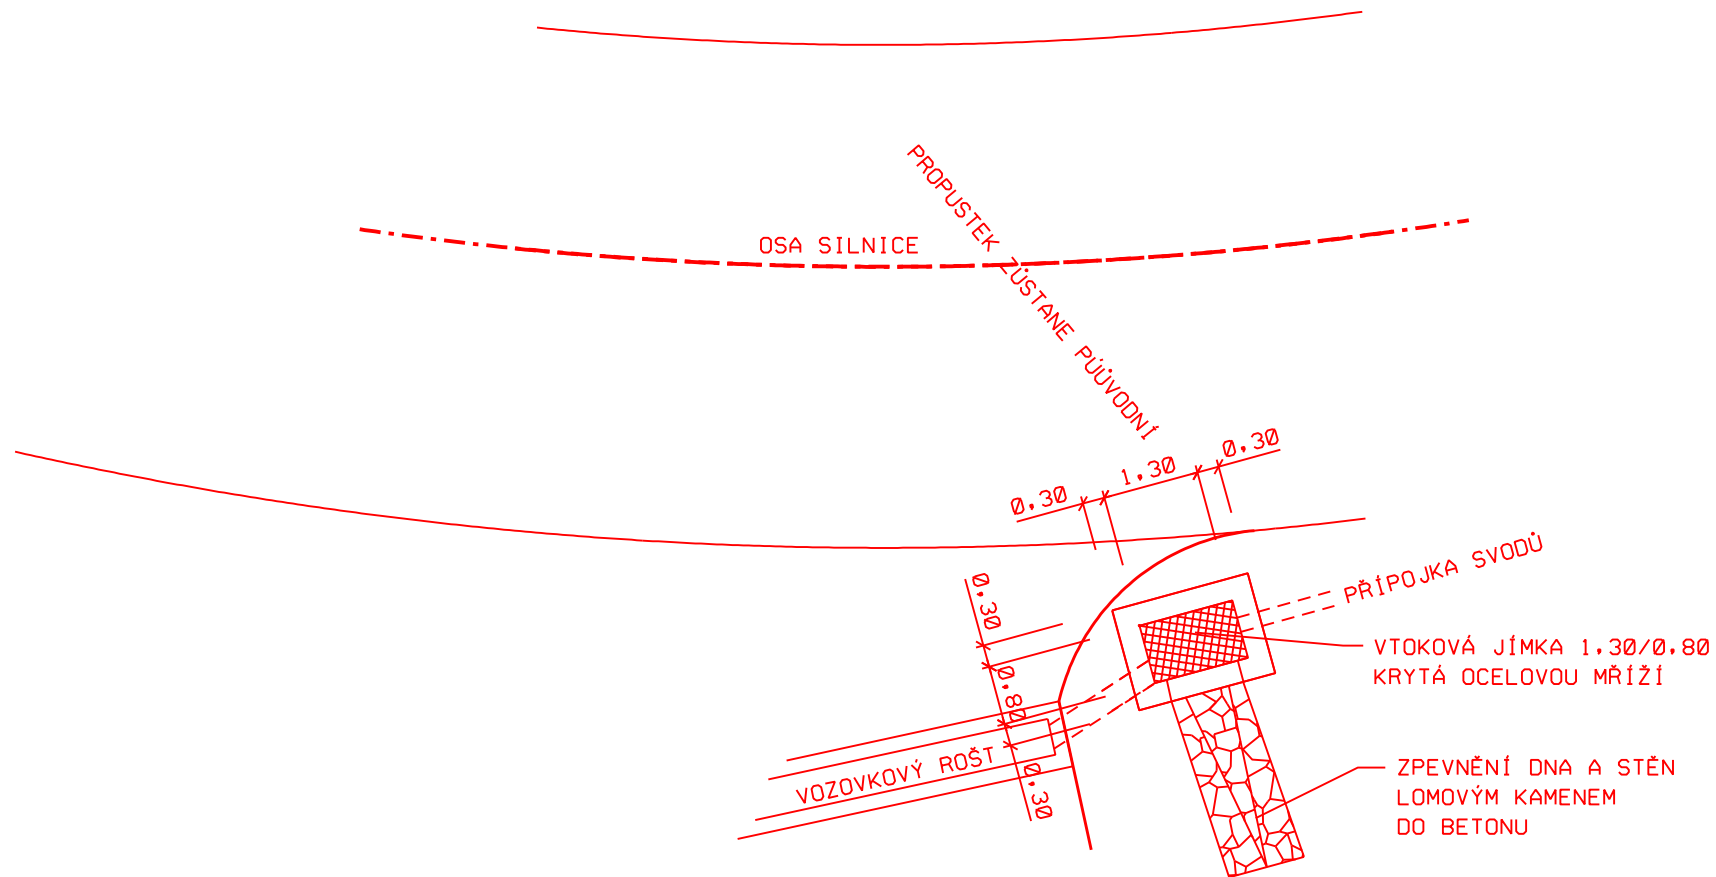

OCELOVÁ MŘÍŽ 1:25

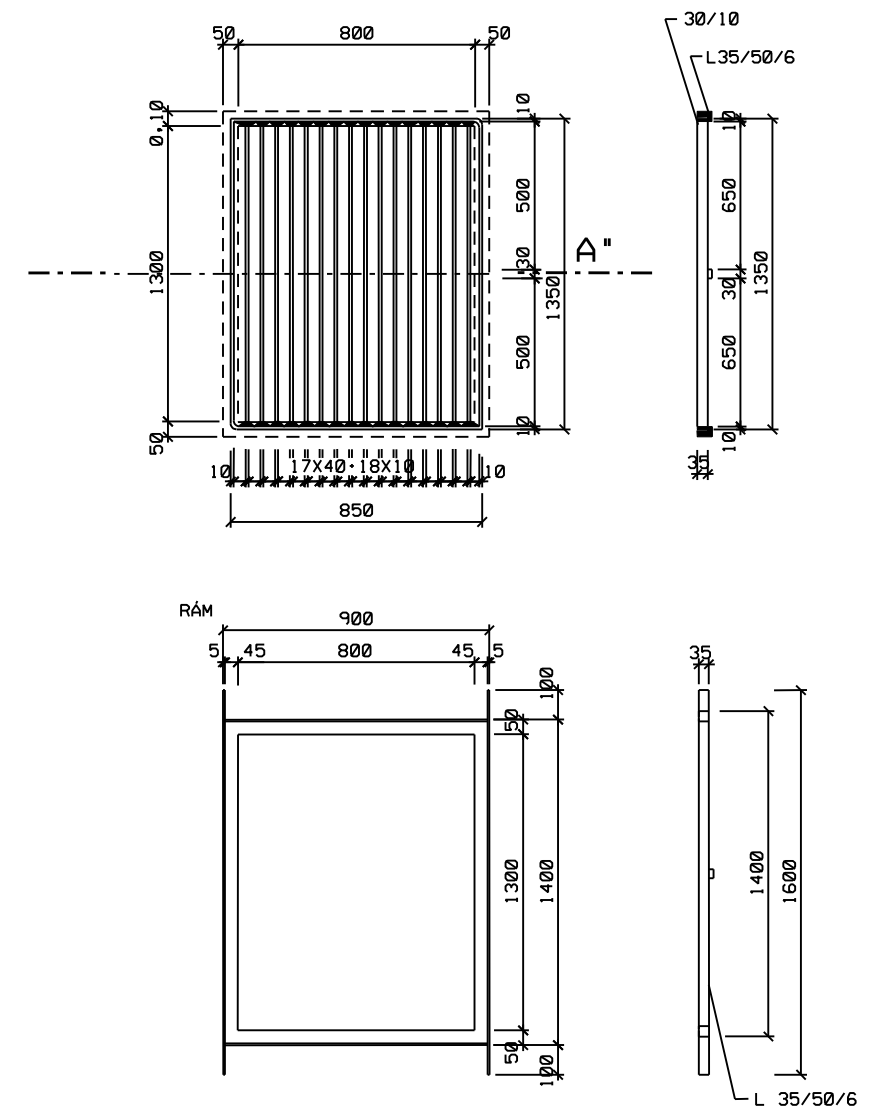

ZMĚNA	0	PROVEDL	DATUM
ZODPOVĚDNÝ PROJEKTANT		VYPRACOVAL	
ING. LIBOR PIVNÍČKA		MIROSLAVA ZEDNÍKOVÁ	
INVESTOR	SPRÁVA A ÚDRŽBA SILNIC JMK, BRNO		SILNIČNÍ A MOSTNÍ INŽENÝRSTVÍ S.R.O. RUDELECKÉHO 25, 669 02 ZNOJMO TEL/FAX: 515 260 839 M: 603 325 894 IČ: 27699927 DIČ: CZ27699927
AKCE	III/03834 OBLEKOVICE PRŮTAH OBLEKOVICE SO 101 SILNICE III/03834 - ZMĚNA 2020		KRAJ DATUM STUPEŇ FORMÁT MĚŘÍTKO
PŘÍLOHA	VTOK DO PROPUSTKU V KM 0,026		ČÍSLO PŘÍLOHY ČÍSLO PARÉ