




KONSTRUKCE CHODNÍKU

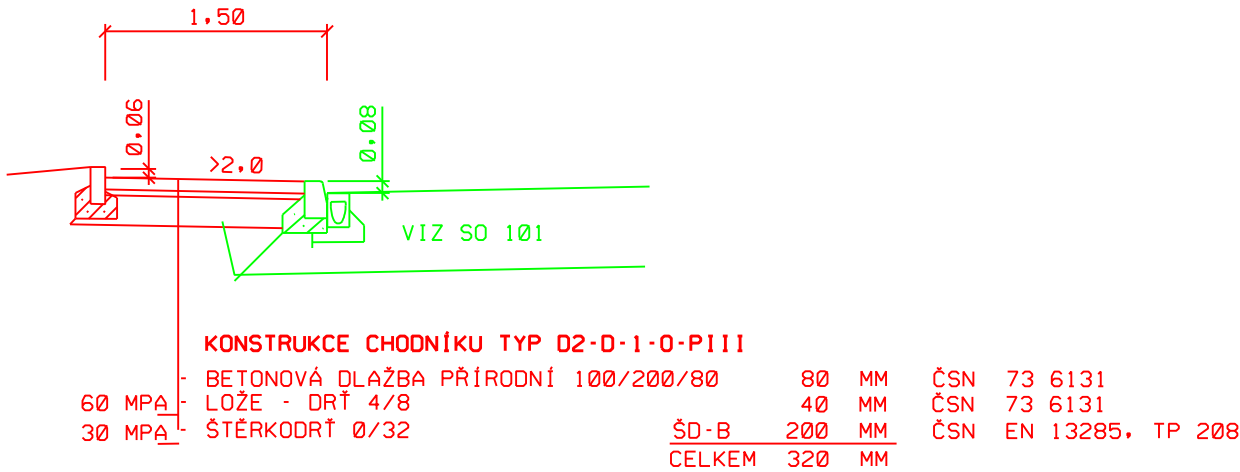


NÁSTUPIŠTĚ AUTOBUSOVÉ ZASTÁVKY

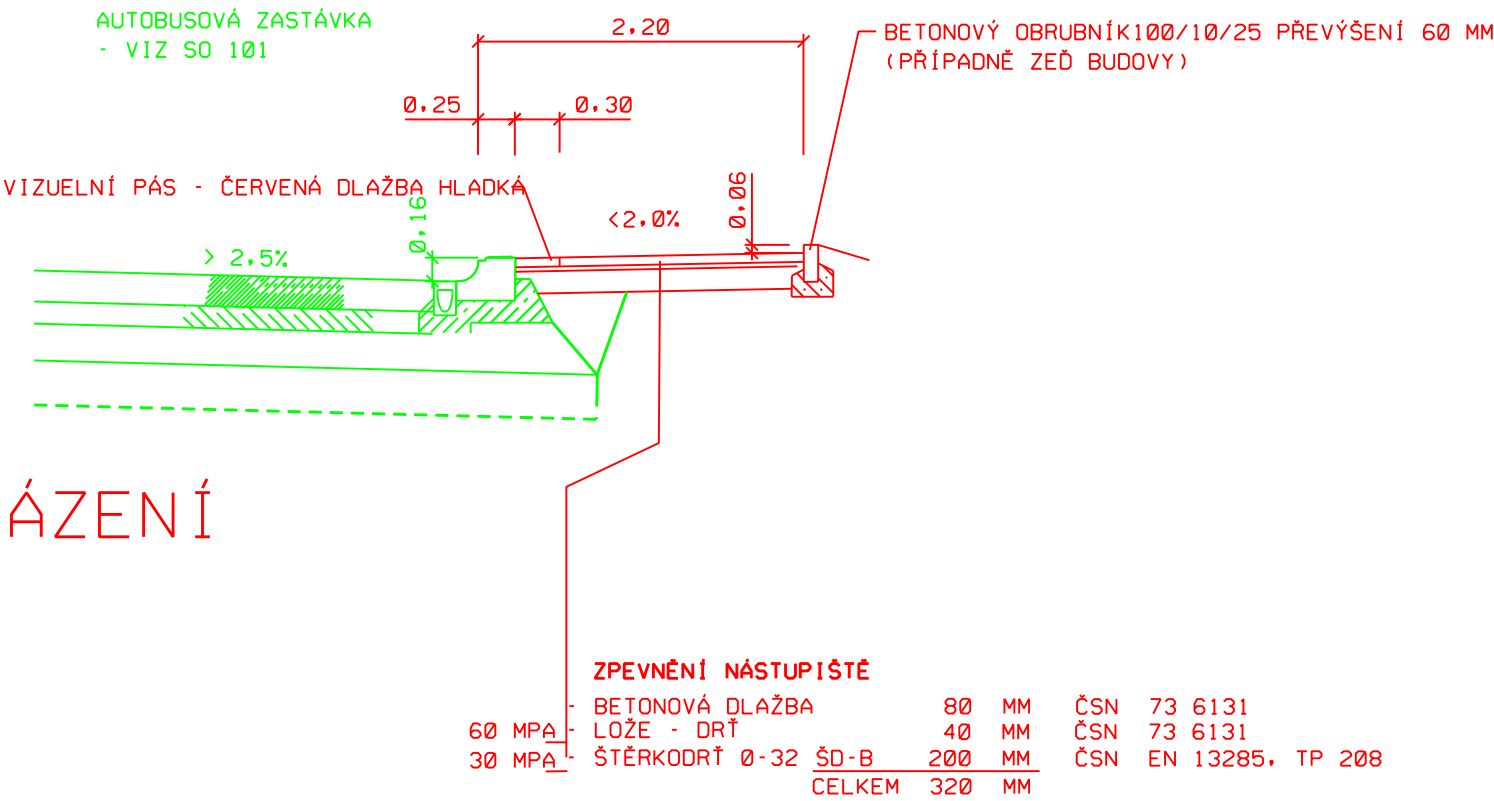

ÚPRAVA CHODNÍKU V MÍSTĚ PRO PŘECHÁZENÍ

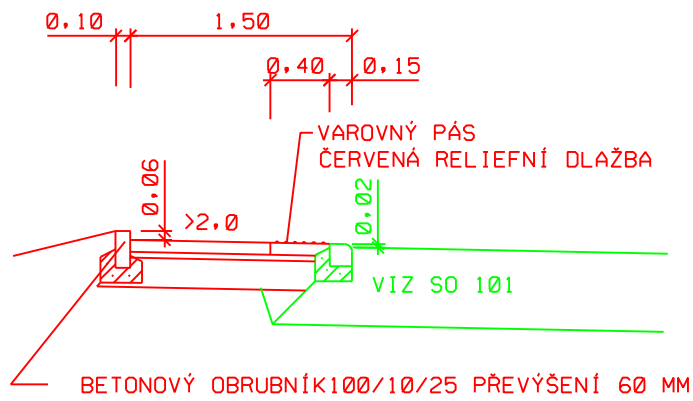

ÚPRAVA CHODNÍKU V MÍSTĚ VJEZDU

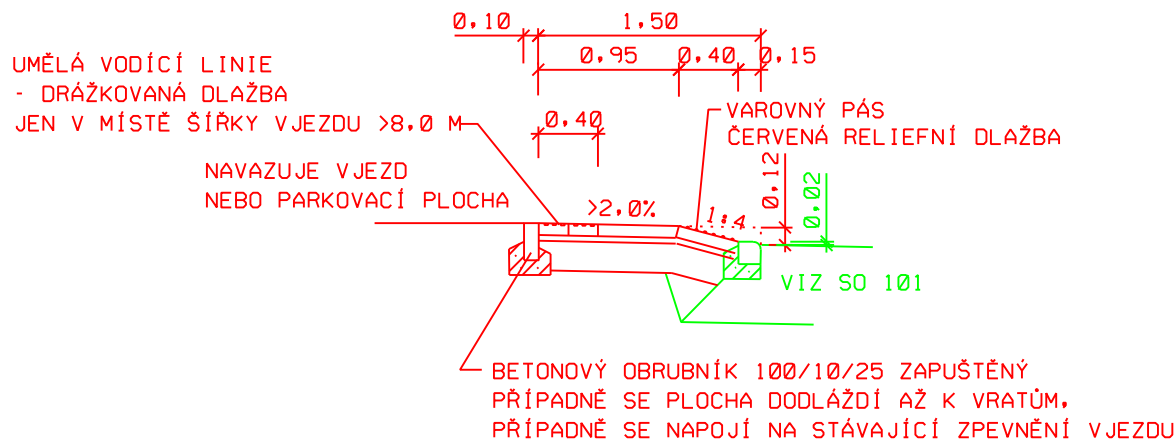

ŘÁDKOVÁ DLAŽBA SE KLADE NA STŘIH KOLMO NA SMĚR CHŮZE, PŘÍPADNĚ KOLMO NA SMĚR JÍZDY VE VJEZDECH

0		PROVEDL	DATUM	
ZODPOVĚDNÝ PROJEKTANT		VYPRACOVAL	SILNIČNÍ A MOSTNÍ INŽENÝRSTVÍ S. R. O. RUDOLECKÉHO 25, 669 02 ZNOJMO TEL/FAX: 515 260 839, M: 603 325 894 IČ: 27699927 DIČ: CZ27699927	
ING. LIBOR PIVNÍČKA		MIROSLAVA ZEDNÍKOVÁ		
INVESTOR		SPRÁVA A ÚDRŽBA SILNIC JMK, BRNO		
III/03834 OBLEKOVICE PRŮTAH OBLEKOVICE SO 103 CHODNÍKY			KRAJ	JIHOMORAVSKÝ
			DATUM	PROSINEC 2020
			STUPEŇ	PDPS
			FORMÁT	2 A4
			MĚŘÍTKO	1:50
			ČÍSLO PŘÍLOHY	ČÍSLO PARÉ
PŘÍLOHA VZOROVÉ PŘÍČNÉ ŘEZY			03	