
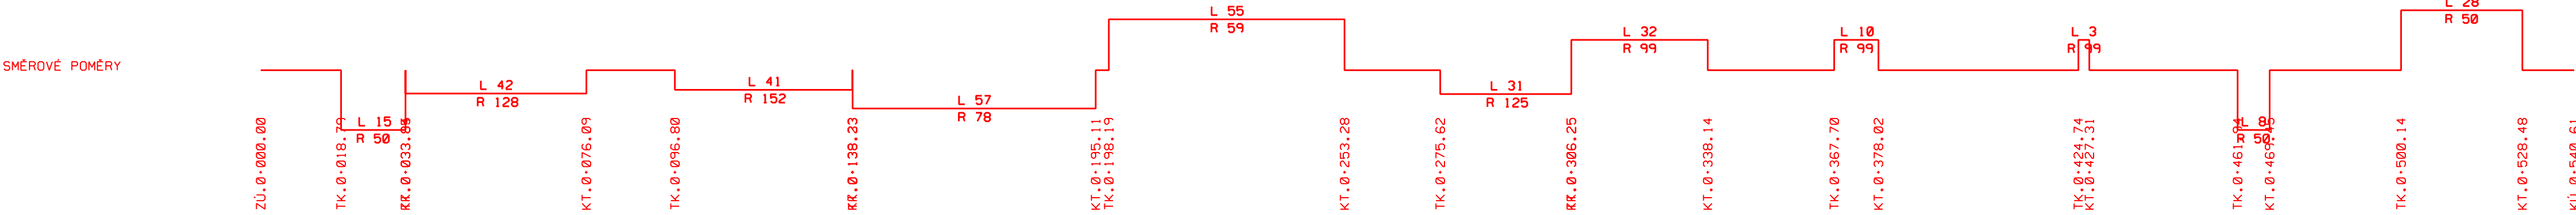


POVRCH ÚZEMÍ	KOMUNIKACE - ASFALT
KATASTR ÚZEMÍ	OBLEKOVICE

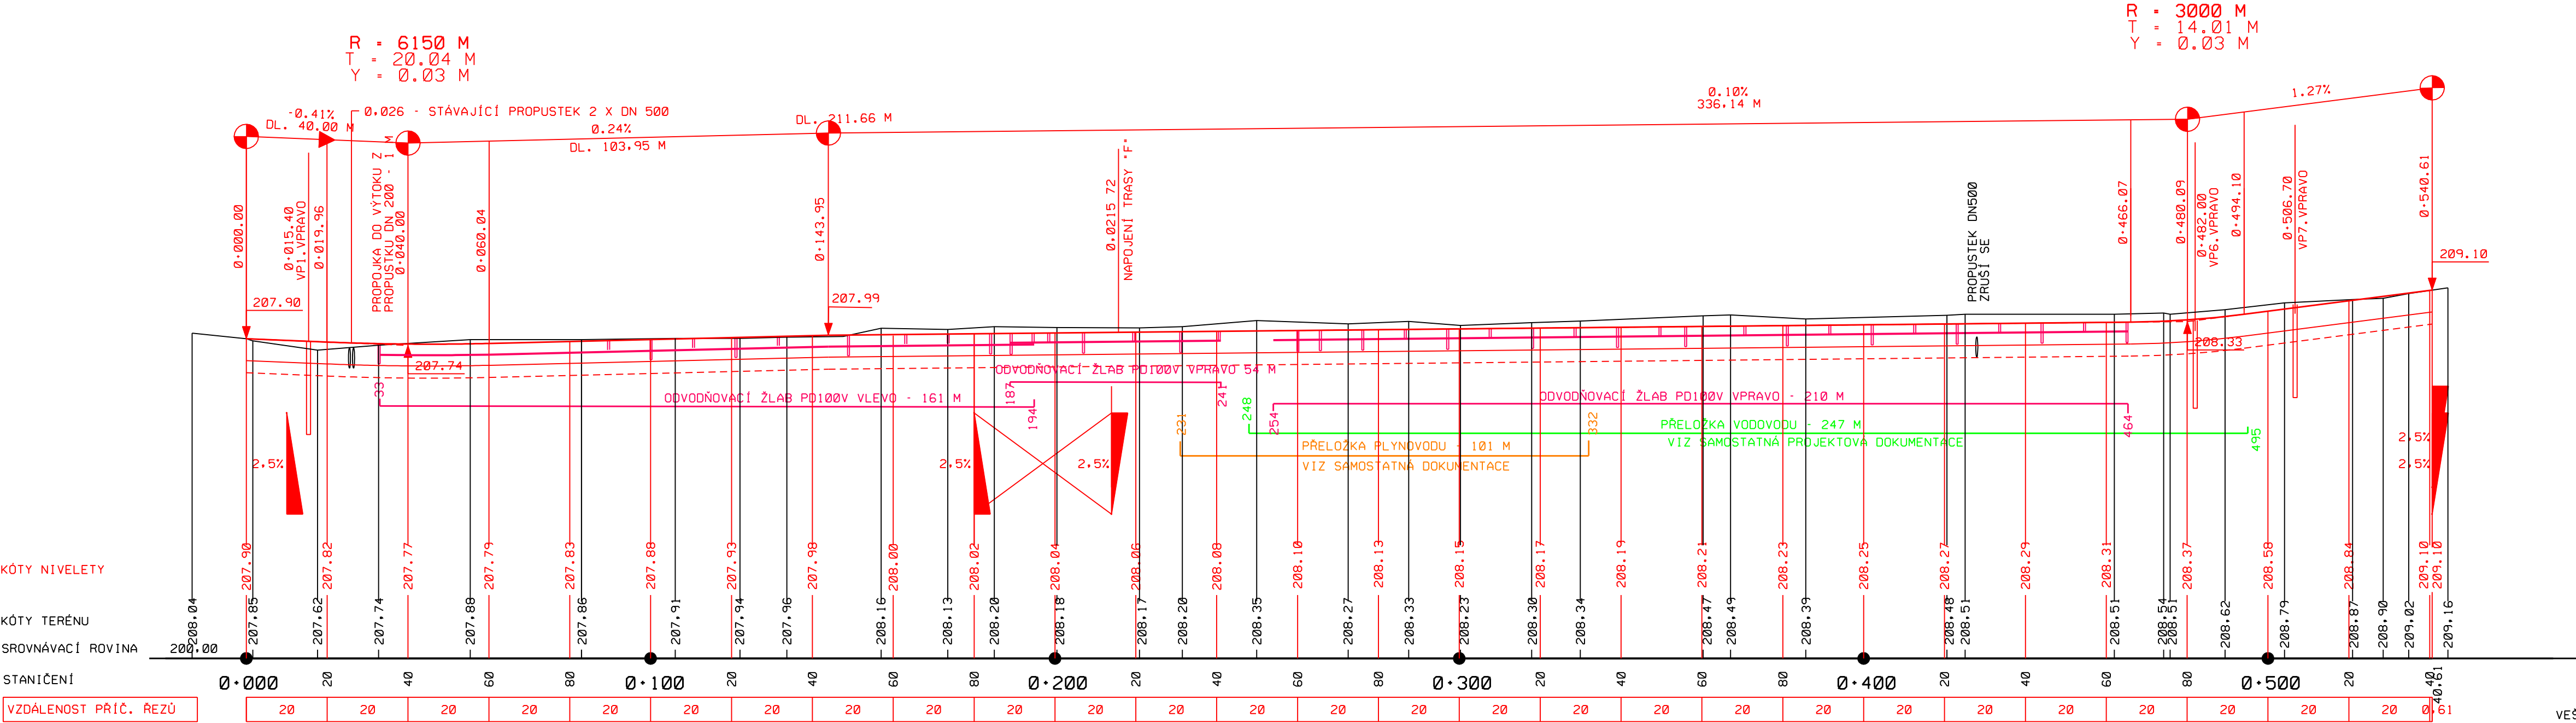

VEŠKERÉ PODZEMNÍ INŽENÝRSKÉ SÍTĚ JE TŘEBA PŘED ZAHÁJENÍM PRACÍ VYTÝČIT JEJICH SPRÁVCI		
ZMĚNA	0	PROVEDL
ZODPOVĚDNÝ PROJEKTANT	ING. LIBOR PIVNÍČKA	VYPRACOVAL
	MIROSLAVA ZEDNÍKOVÁ	
INVESTOR	SPRÁVA A ÚDRŽBA SILNIC JMK, BRNO	
AKCE	III/03834 OBLEKOVICE PRŮTAH	
	OBLEKOVICE	
	SO 101 SILNICE III/03834 - ZMĚNA 2020	
PŘÍLOHA	PODÉLNÝ PROFIL KOMUNIKACE	
DATUM	PROSINEC 2020	
KRAJ	JIHOMORAVSKÝ	
STUPEŇ	PDPS	
FORMÁT	4 A4	
MĚŘÍTKO	1:1000/100	
ČÍSLO PŘÍLOHY	05	
ČÍSLO PARÉ		