


POVRCH ÚZEMÍ
KATASTR ÚZEMÍ

NEZPEVNĚNÁ CESTA
OBLEKOVICE

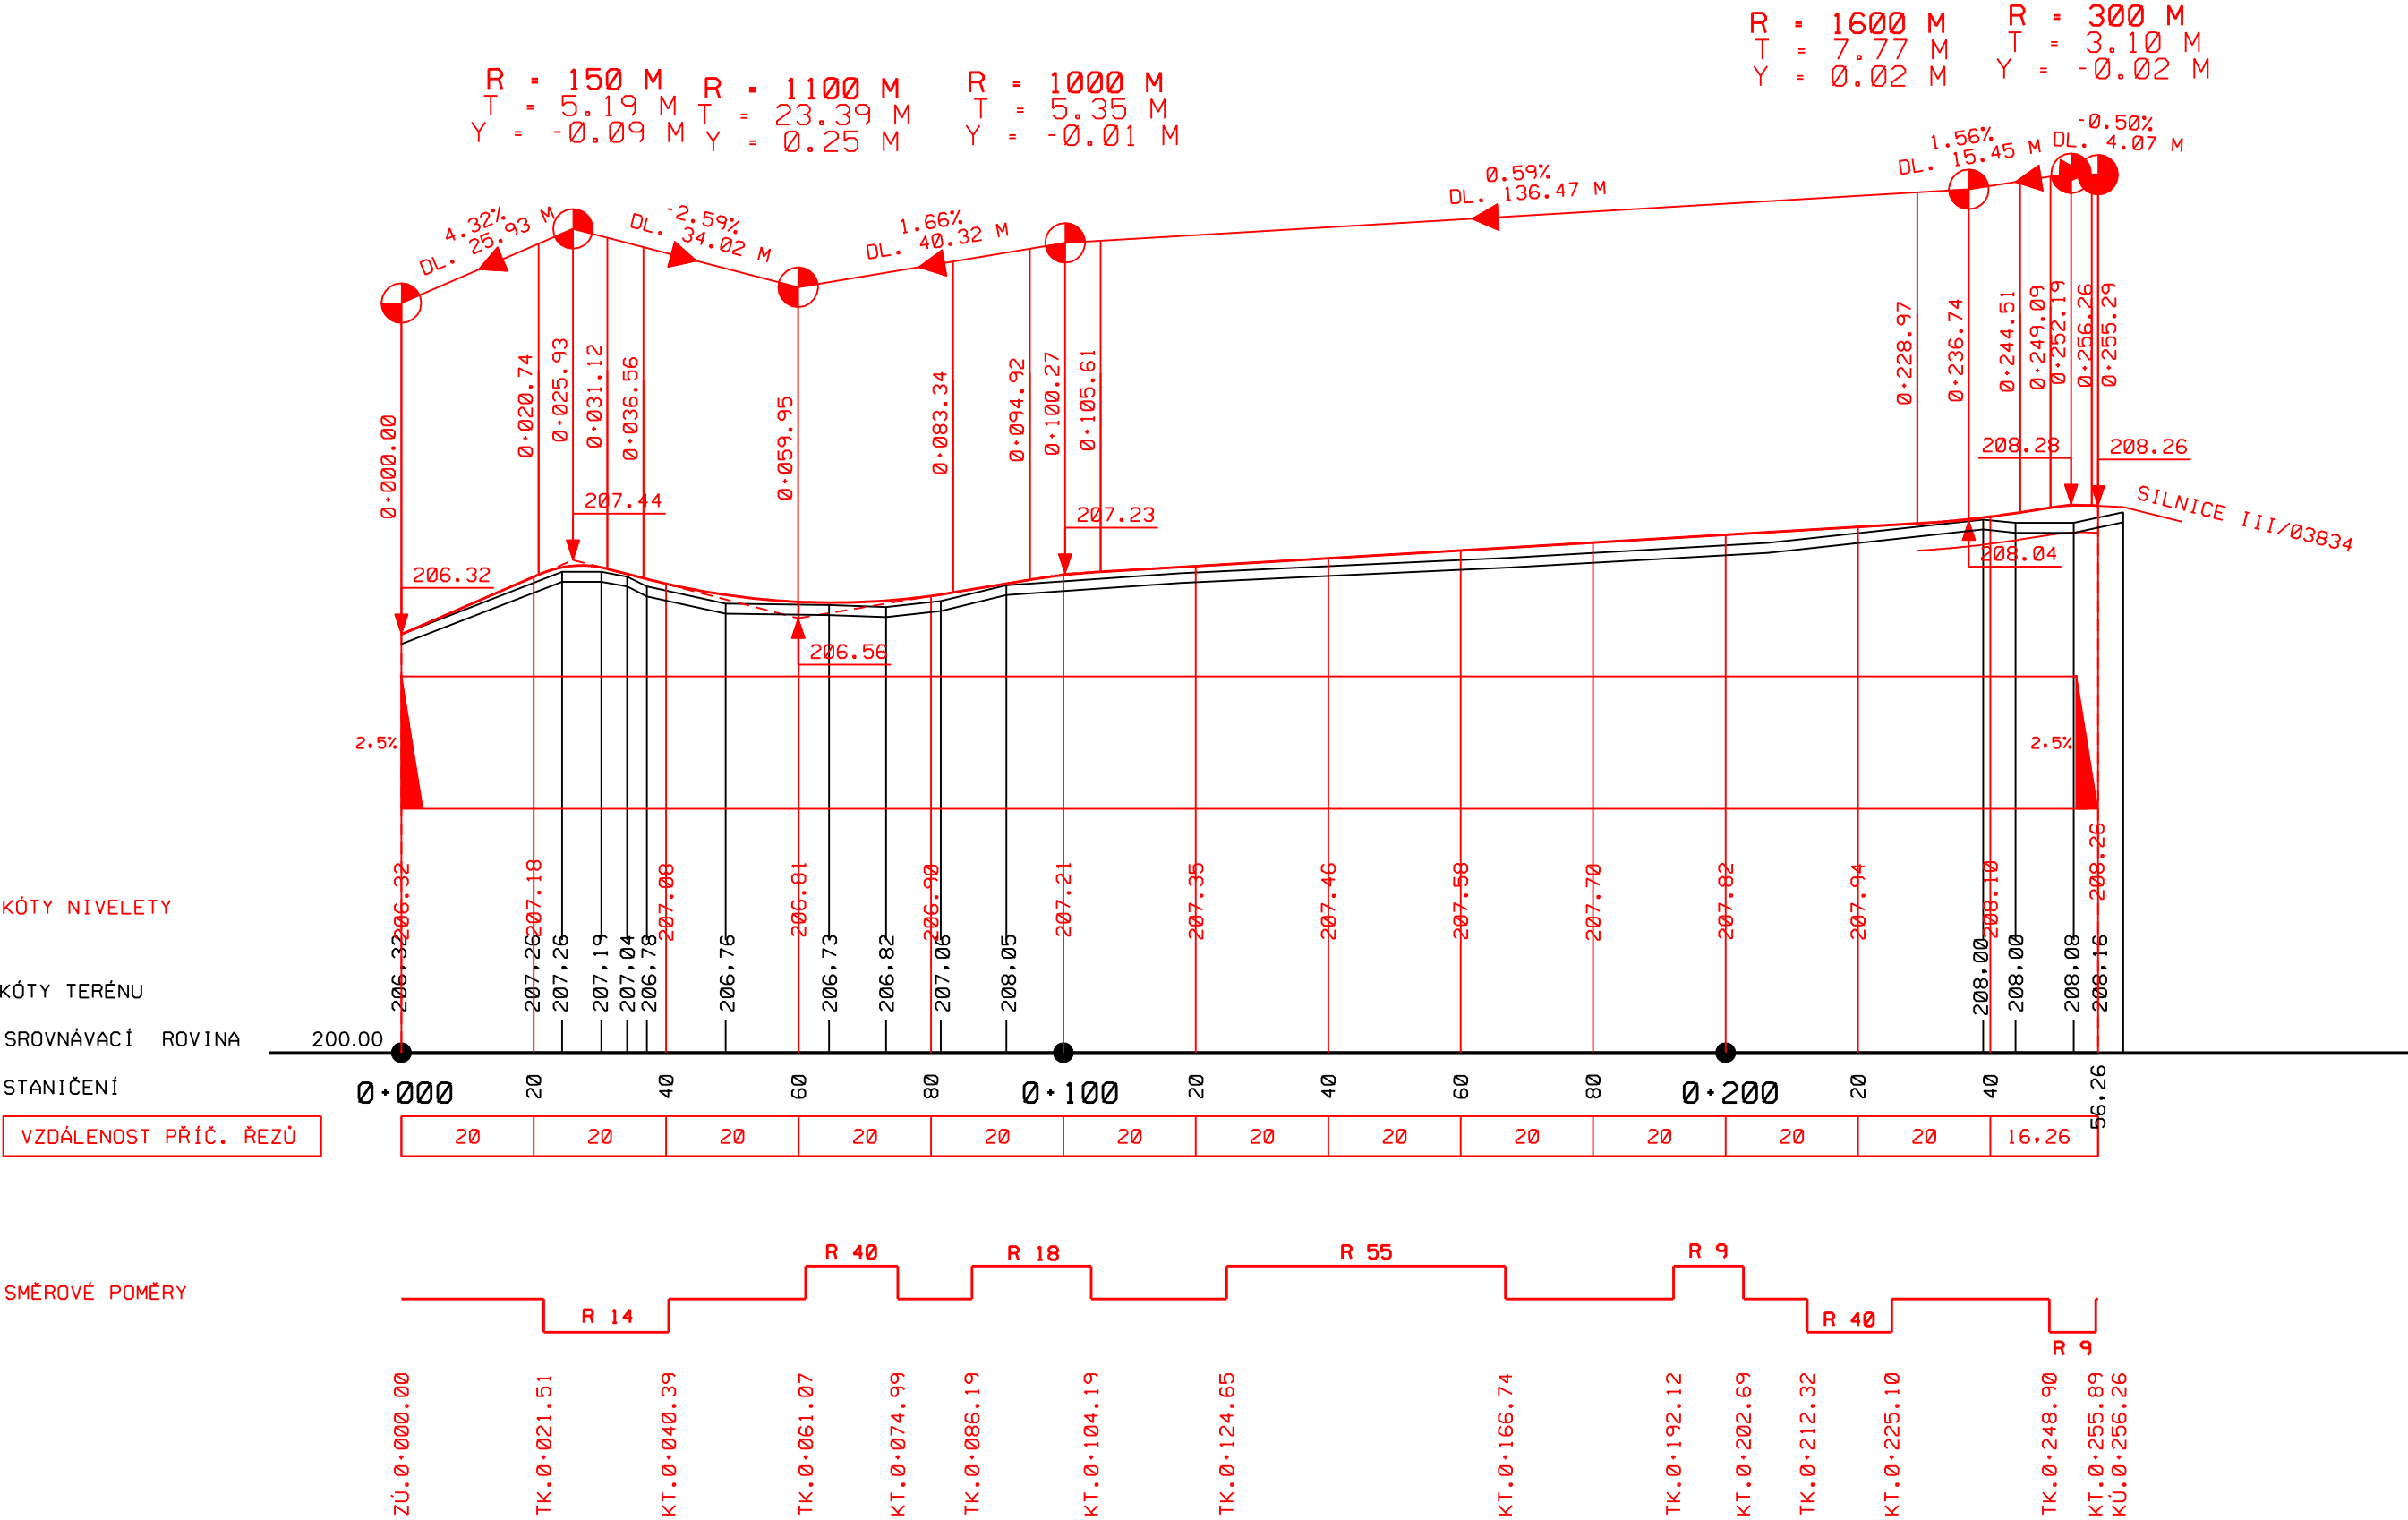

ZMĚNA	0	PROVEDL	DATUM	
ZODPOVĚDNÝ PROJEKTANT	ING. LIBOR PIVNÍČKA	VYPRACOVAL	SILNIČNÍ A MOSTNÍ INŽENÝRSTVÍ S. RUDOLECKÉHO 25, 669 02 ZNOJMO	
		MIROSLAVA ZEDNÍKOVÁ	TEL/FAX: 515 260 839, M: 603 325 894 IČ: 27699927 DIČ: CZ27699927	
INVESTOR	MĚSTO ZNOJMO		KRAJ	JÍHOMORAVSKÝ
AKCE	REKONSTRUKCE MK, SILNICE III/03834 A TRASA F OBLEKOVICE SO 102 MÍSTNÍ KOMUNIKACE - TRASA *F*		DATUM	LISTOPAD 2016
			STUPEŇ	DŮR • DSP
			FORMÁT	3 A4
			MĚŘÍTKO	1:1000/100
PŘÍLOHA	PODÉLNÝ PROFIL KOMUNIKACE		ČÍSLO PŘÍLOHY	ČÍSLO PARÉ
			04	