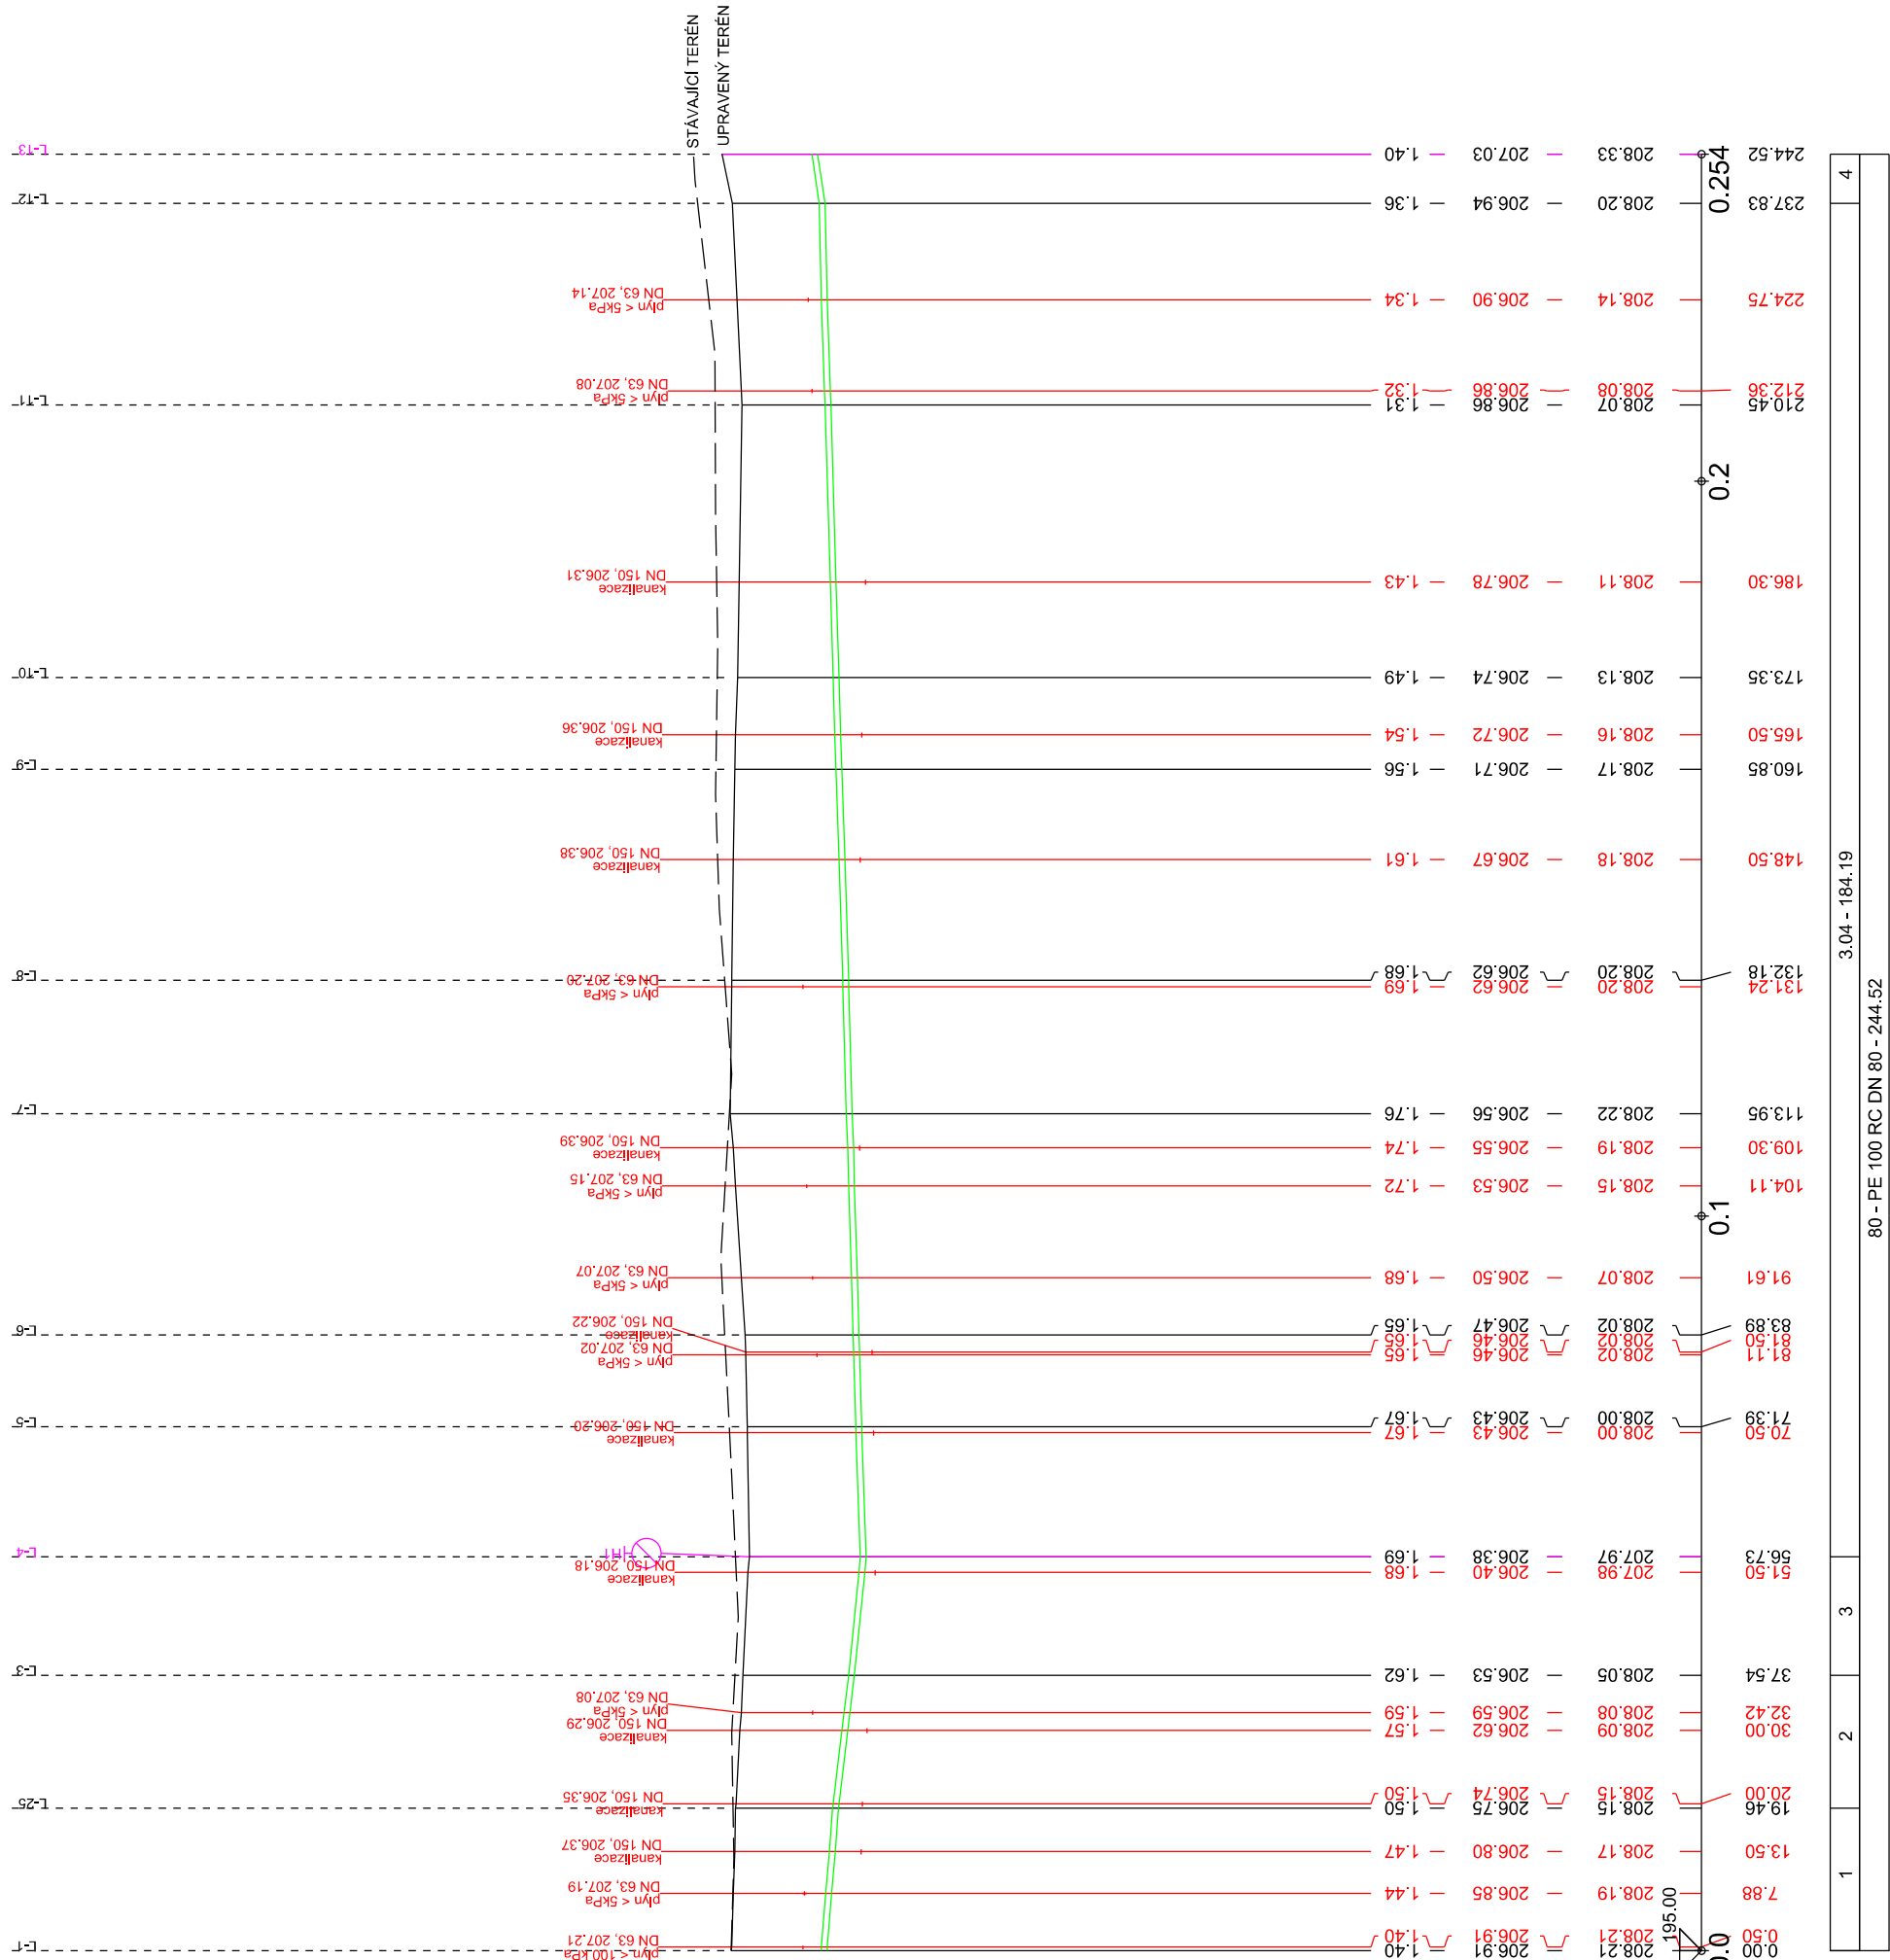


ÚZEMÍ
POVRCH ÚZEMÍ
PARCELNÍ ČÍSLO
ROZSAH PLATNOSTI SOND

LEGENDA:
1) -8.22 - 19.46
2) -12.17 - 18.08
3) -9.32 - 16.10
4) 13.45 - 6.69

Podélný profil vodovodu

MĚŘÍTKO 1:1000 / 1:100

SKLON [promile] - DÉLKA [m]
DN [mm] - MATERIÁL - DÉLKA [m]

KRESLIL :	VYPRACOVAL :	KONTROLOVAL :	ZODP. PROJEKTANT :
PAVEL ZEMÁNEK	PAVEL ZEMÁNEK	ING. JIŘÍ ŽIŽKA	ING. IVANA FALTYŇOVÁ
OKRES : ZNOJMO		K.Ú. : ZNOJMO, OBLEKOVICE	
INVESTOR : MĚSTO ZNOJMO			
AKCE : PŘELOŽKA VODOVODU MĚSTA ZNOJMA MÍSTNÍ ČÁST OBLEKOVICE ŘAD "L"			
PŘÍLOHA : PŘÍLOHA : ČÍSLO PŘÍLOHY : D.2			