


PODÉLNÝ ŘEZ – NOVÝ STAV 1:50

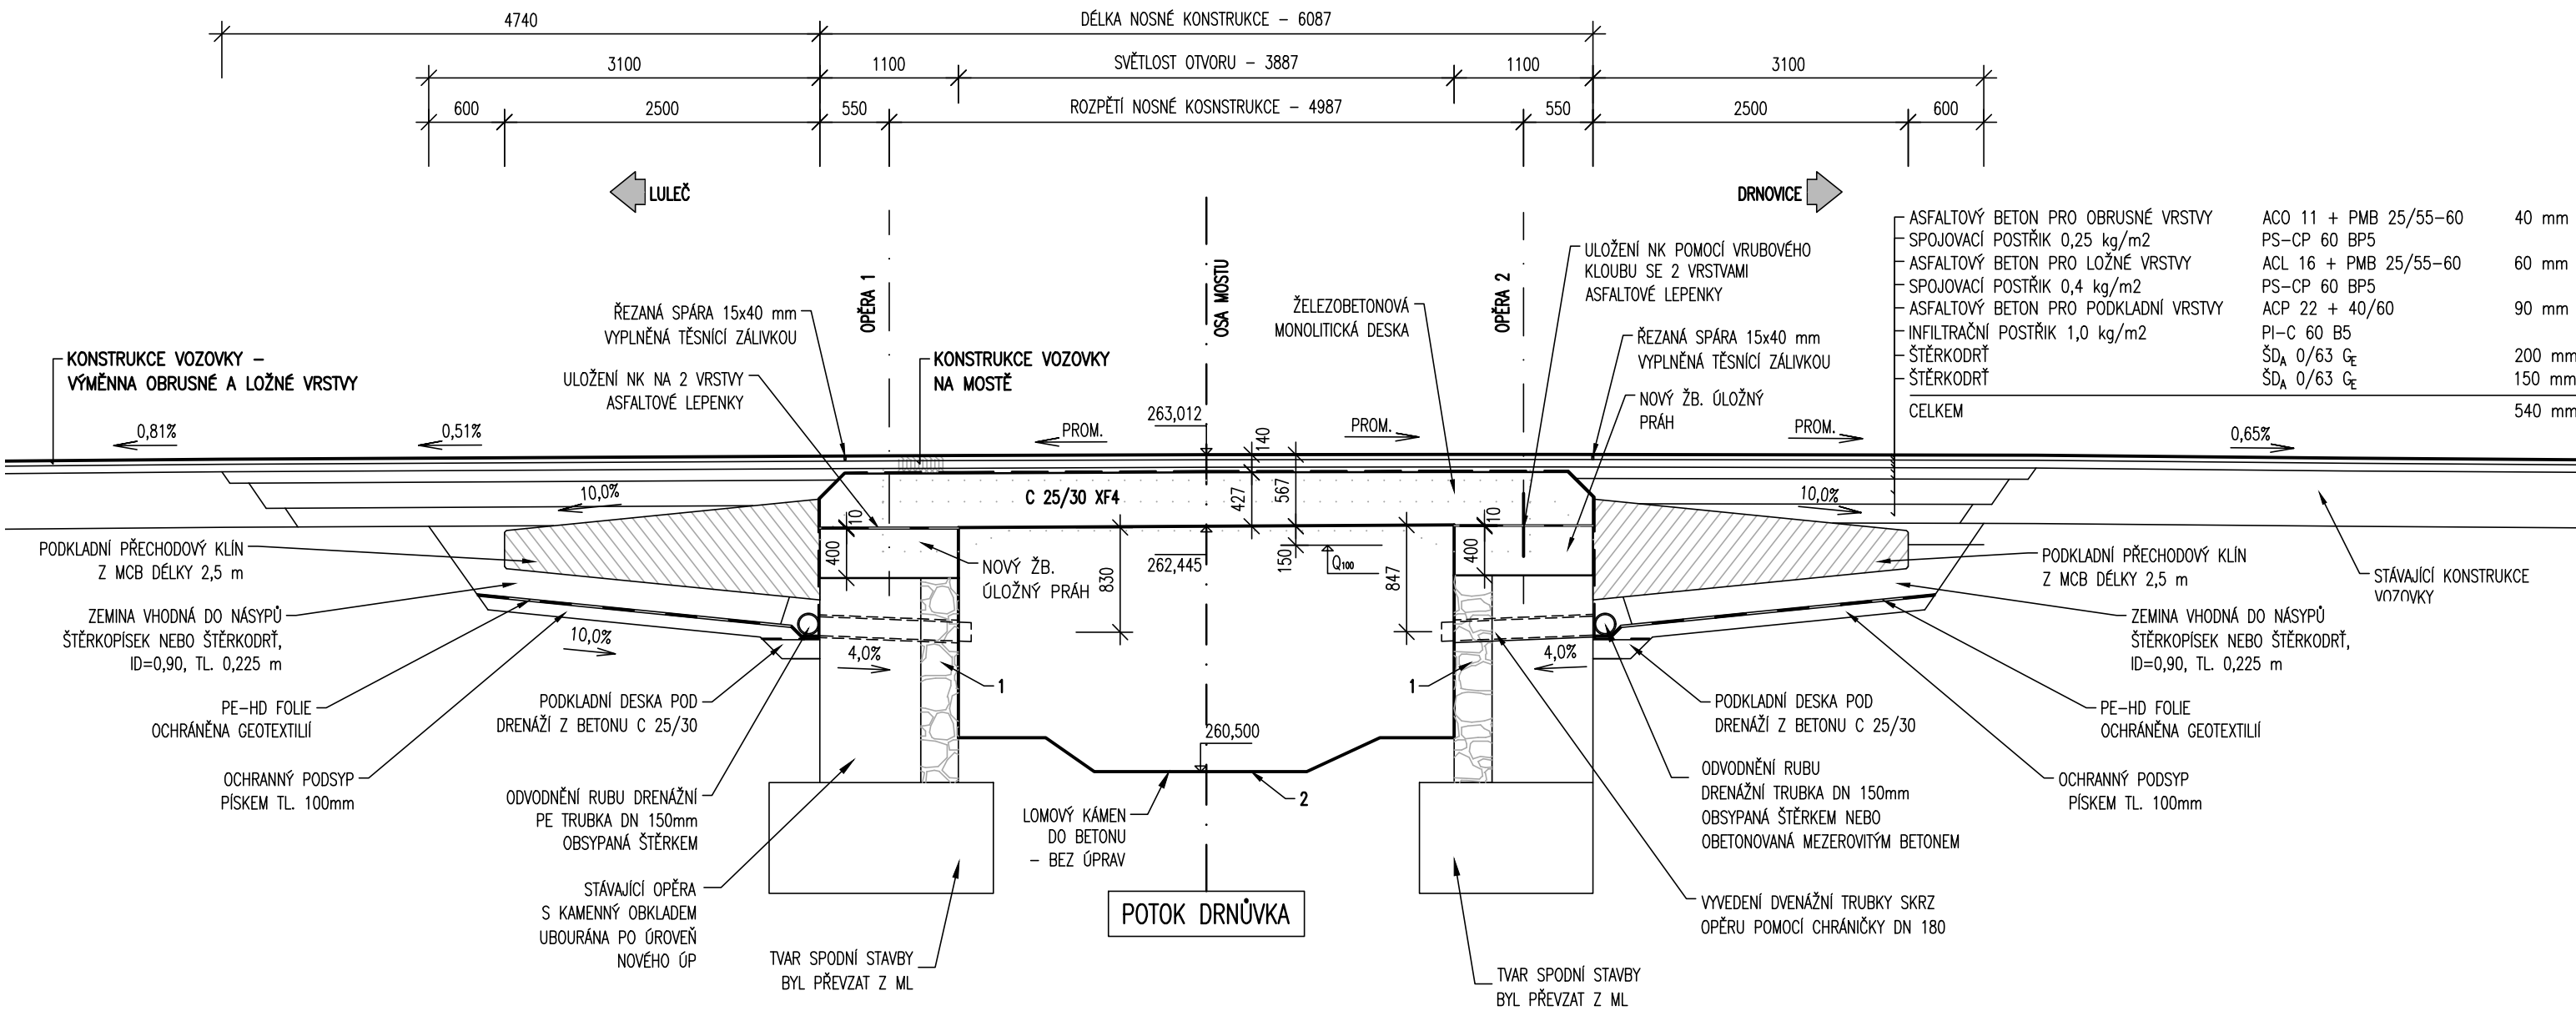

KONSTRUKCE VOZOVKY NA MOSTĚ

ASFALTOVÝ BETON PRO OBRUSNÉ VRSTVY	ACO 11 + PMB 25/55-60	40 mm
SPOJOVACÍ POSTŘÍK 0,25 kg/m ²	PS-CP 60 BP5	
ASFALTOVÝ BETON PRO LOŽNÉ VRSTVY	ACL 16 + PMB 25/55-60	60 mm
SPOJOVACÍ POSTŘÍK 0,4 kg/m ²	PS-CP 60 BP5	
ZDRSŇUJÍCÍ POSYP PŘEDOBALENOU DRTÍ 4/8	2±4 kg/m ²	
LITÝ ASFALT PRO OCHRANNÉ VRSTVY	MA 11 IV PMB 25/55-60	35 mm
IZOLACE Z NAIP S PEČETÍCI VRSTVOU		5 mm
CELKEM		140 mm

KONSTRUKCE VOZOVKY – VÝMĚNNA OBRUSNÉ A LOŽNÉ VRSTVY

ASFALTOVÝ BETON PRO OBRUSNÉ VRSTVY	ACO 11 + PMB 25/55-60	40 mm
SPOJOVACÍ POSTŘÍK 0,25 kg/m ²	PS-CP 60 BP5	
ASFALTOVÝ BETON PRO LOŽNÉ VRSTVY	ACL 16 + PMB 25/55-60	60 mm
SPOJOVACÍ POSTŘÍK 0,4 kg/m ²	PS-CP 60 BP5	
CELKEM		100 mm

1 – SANACE DŘÍKŮ OPĚŘ

KAMENNÉ LÍCE V MÍSTECH PORUŠENÍ SPÁROVÁNÍ OTRYSKAT VYSOKOTLAKÝM VODNÍM PAPRSKEM 800–1200 BAR, UVOLNĚNOU SPÁROVACÍ MALTO ODSTRANIT, DOSPÁROVÁNÍ DO 30 mm RUČNÍ SPÁROVAČKOU, NAD 30 mm SPÁROVACÍ PISTOLÍ, ODHAD 30% PLOCHY.

2 – ÚPRAVA KORYTA TOKU POD MOSTEM

KORYTO TOKU Z KAMENE DO BETONU V MÍSTECH PORUŠENÍ SPÁROVÁNÍ OTRYSKAT VYSOKOTLAKÝM VODNÍM PAPRSKEM 800–1200 BAR, UVOLNĚNOU SPÁROVACÍ MALTO ODSTRANIT, DOSPÁROVÁNÍ DO 30 mm RUČNÍ SPÁROVAČKOU, NAD 30 mm SPÁROVACÍ PISTOLÍ, ODHAD 50% PLOCHY.

TABULKA POUŽITÝCH BETONŮ – PODROBNÁ SPECIFIKACE, ČSN EN 206

- NOSNÁ KONSTRUKCE
- C 30/37–XC4, XD1, XF2–CI 0,2–D_{max}.22–S3

SPECIFIKACE POVRCHU BETONU:

- VEŠKERÉ NEVIDITELNÉ PLOCHY – A_a
- VIDITELNÉ PLOCHY (NOSNÁ KONSTRUKCE, STOJKY, KŘÍDLA) – C2d

POZNÁMKY:


VEŠKERÉ HRANY BETONU BUDOU ZKOSENY 15/15, POKUD NENÍ STANOVENO JINAK.

SO 201 - MOST

D.1

Souřadnicový systém: S - JTSK
Výškový systém: Bpv

Zhotovitel:	RD SÚS JmK - PK OSSENDORF+Linio Plan+Rušar mosty
Vedoucí konsorcia:	PK OSSENDORF s.r.o.
Číslo smlouvy objednatele:	782/2018

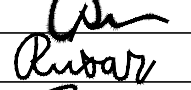Vedoucí projektant:	Ing. Jaromír RUŠAR	 Rušar mosty	Majdalenky 19, 638 00 Brno Tel., fax: 545 222 037 E-mail: info@rusar.cz
Zodpovědný projektant:	Ing. Květoslav RUŠAR		
Vypracoval:	Šárka Pokorná		
Kontroloval:	Ing. Radoslav HOLÝ		
Kraj:	Jihomoravský	Datum:	04 / 2021
Zadavatel:	Správa a údržba silnic Jihomoravského kraje, příspěvková organizace kraje	Formát:	3 A4
Název akce:	III/37926 DRNOVICE, MOST EV. Č. 37926-1	Měřítko:	1:50
	SO 201 - MOST	Účel:	PDPS
		Čís.zakáz.:	14 - 2021
		Archivní čís.:	03 - 2021
Název přílohy:	PODÉLNÝ ŘEZ - NOVÝ STAV	Čís.soupravy:	Čís. přílohy: 03