



VÝKRES TVARU OPĚRY 1 A PŘILEHLÝCH ZÍDEK


PŮDORYS 1:100

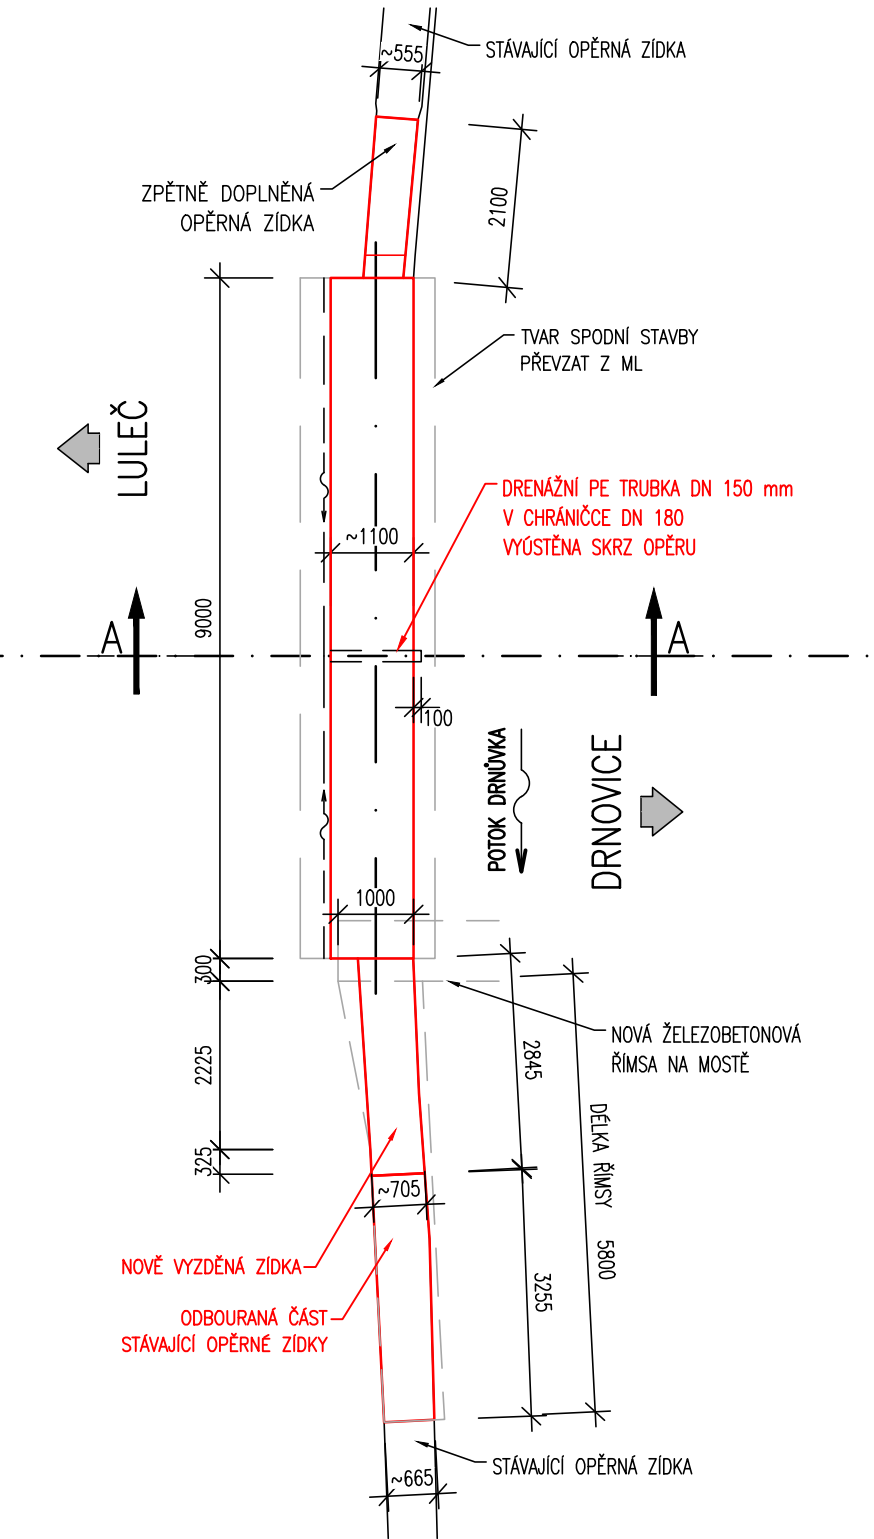

ROZVINUTÝ POHLED NA OPĚRU 1 A OPĚRNÉ ZÍDKY 1:50

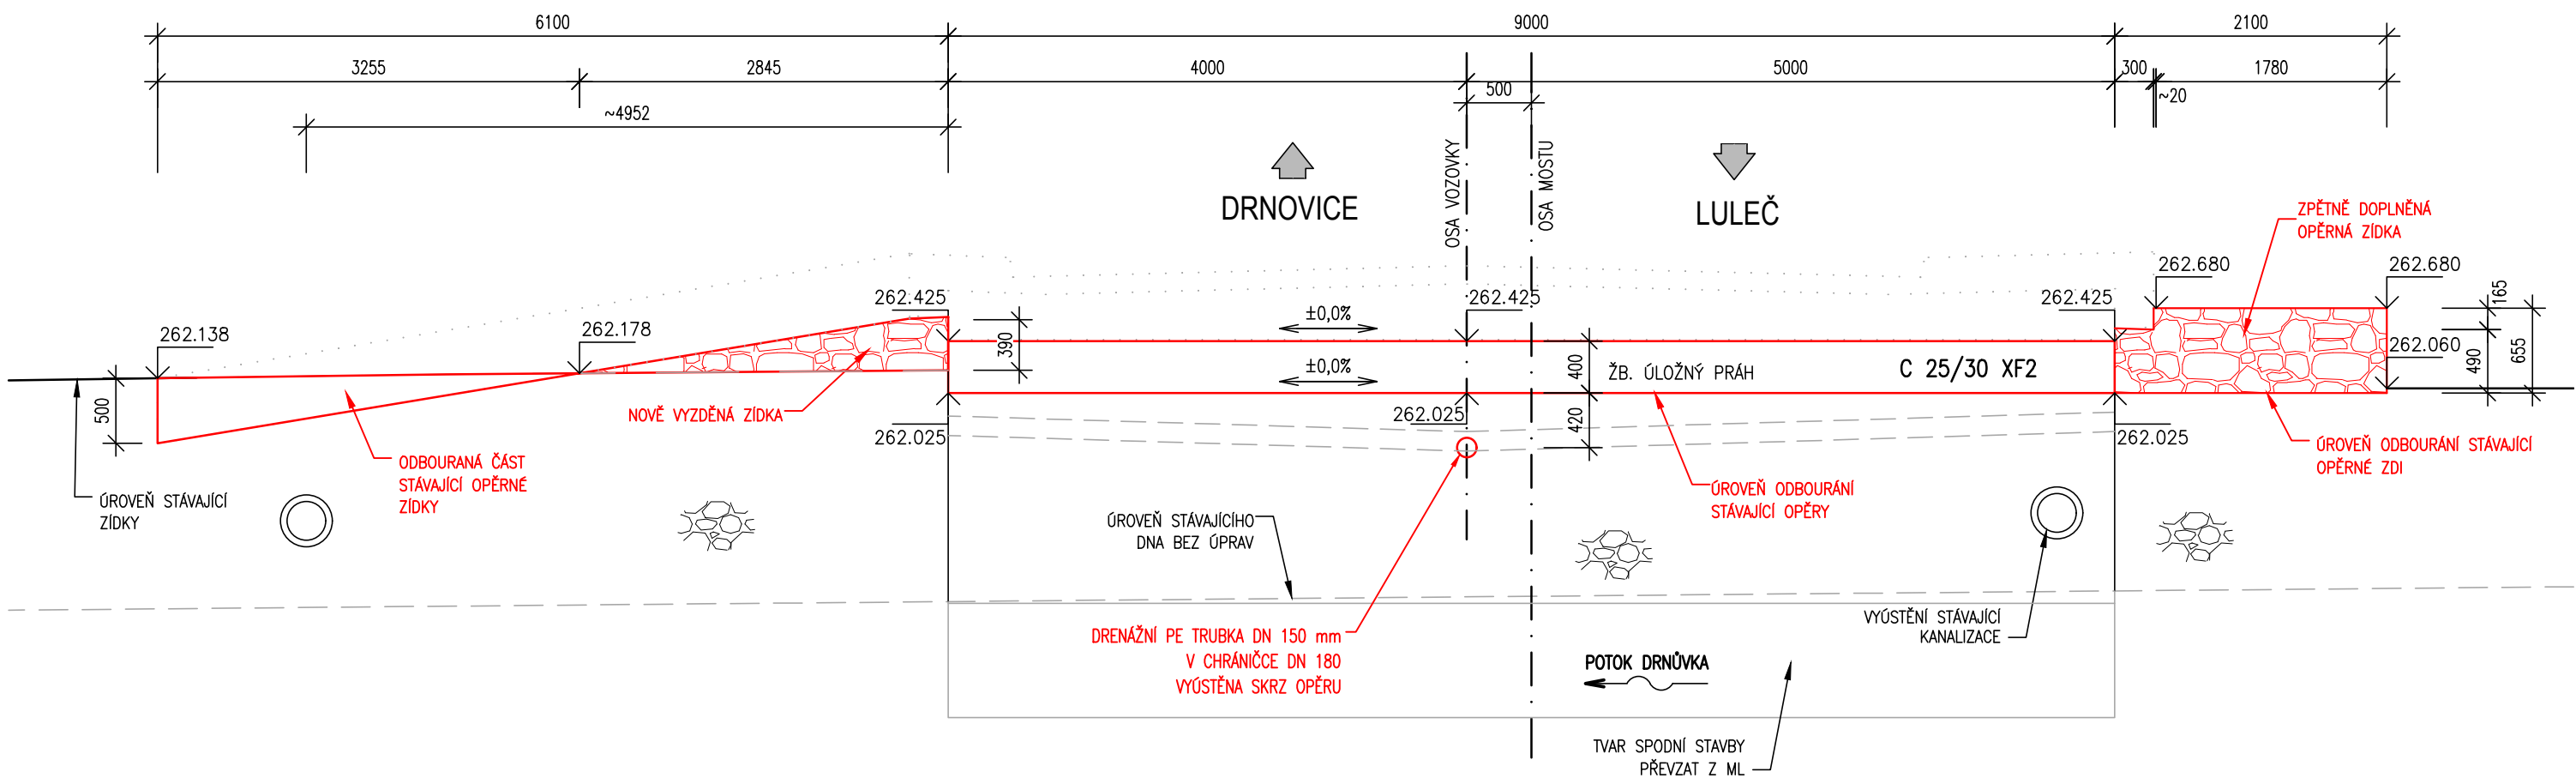

PŘÍČNÝ ŘEZ OPĚROU 1 A-A 1:50

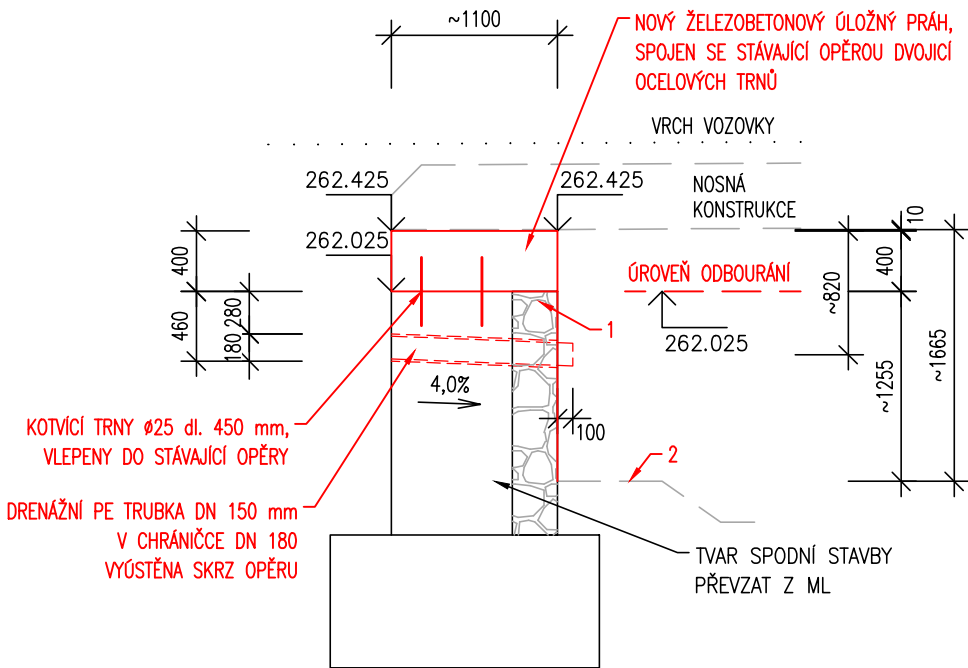

BETON ÚLOŽNÉHO PRAHU: C 25/30–XC4, XD1, XF2–CI 0,2–Dmax.22–S3
BETONÁŘSKÁ VÝZTUŽ: B500 B
KRYTÍ: MINIMÁLNÍ 40 mm
JMENOVITÉ 50 mm

VÝKAZ MATERIÁLU

BETON: ÚLOŽNÝ PRAH – 9*1,1*0,4=3,96 m²
VÝZTUŽ: 3,96*0,180=0,72 t
KAMENNÉ ZDIVO: 0,555*(0,655*1,8+0,49*0,3)+0,64*0,71=1,19

SPECIFIKACE POVRCHU BETONU:

- VEŠKERÉ NEVIDITELNÉ PLOCHY – A₀
- VIDITELNÉ PLOCHY (NOSNÁ KONSTRUKCE, STOUKY, KŘÍDLA) – C2d

1 – SANACE DŘÍKŮ OPĚR

KAMENNÉ LICE V MÍSTECH PORUŠENÍ SPÁROVÁNÍ OTŘYSKAT VYSOKOTLAKÝM VODNÍM PAPSKEM 800–1200 BAR, UVOLNĚNOU SPÁROVACÍ MALTO ODSTRANIT, DOSPÁROVÁNÍ DO 30 mm RUČNÍ SPÁROVAČKOU, NAD 30 mm SPÁROVACÍ PISTOLÍ, ODHAD 30% PLOCHY.

2 – ÚPRAVA KORYTA TOKU POD MOSTEM



KORYTO TOKU Z KAMENE DO BETONU V MÍSTECH PORUŠENÍ SPÁROVÁNÍ OTŘYSKAT VYSOKOTLAKÝM VODNÍM PAPSKEM 800–1200 BAR, UVOLNĚNOU SPÁROVACÍ MALTA ODSTRANIT, DOSPÁROVÁNÍ DO 30 mm RUČNÍ SPÁROVAČKOU, NAD 30 mm SPÁROVACÍ PISTOLÍ, ODHAD 50% PLOCHY.

SO 201 - MOST

D.1

Souřadnicový systém: S - JTSK
Výškový systém: Bpv

Zhotovitel:	
RD SÚS JmK - PK OSSENDORF+Linio Plan+Rušar mosty	
Vedoucí konsorcia: PK OSSENDORF s.r.o.	
Číslo smlouvy objednatele: 782/2018	

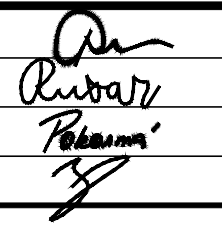Vedoucí projektant:	Ing. Jaromír RUŠAR		
Zodpovědný projektant:	Ing. Květoslav RUŠAR		
Vypracoval:	Šárka Pokorná		
Kontroloval:	Ing. Radoslav HOLÝ		
Kraj:	Jihomoravský	Datum:	04 / 2021
Zadavatel:	Správa a údržba silnic Jihomoravského kraje, příspěvková organizace kraje	Formát:	3 A4
Název akce:	III/37926 DRNOVICE, MOST EV. Č. 37926-1	Měřítko:	1:50
	SO 201 - MOST	Účel:	PDPS
		Čís.zakáz.:	14 - 2021
		Archivní čís.:	03 - 2021
Název přílohy:	VÝKRES TVARU OPĚRY 1 A PŘILEHLÝCH ZÍDEK	Čís.soupravy:	Čís. přílohy: 06