KOORDINAČNÍ SITUAČNÍ VÝKRES 1:100

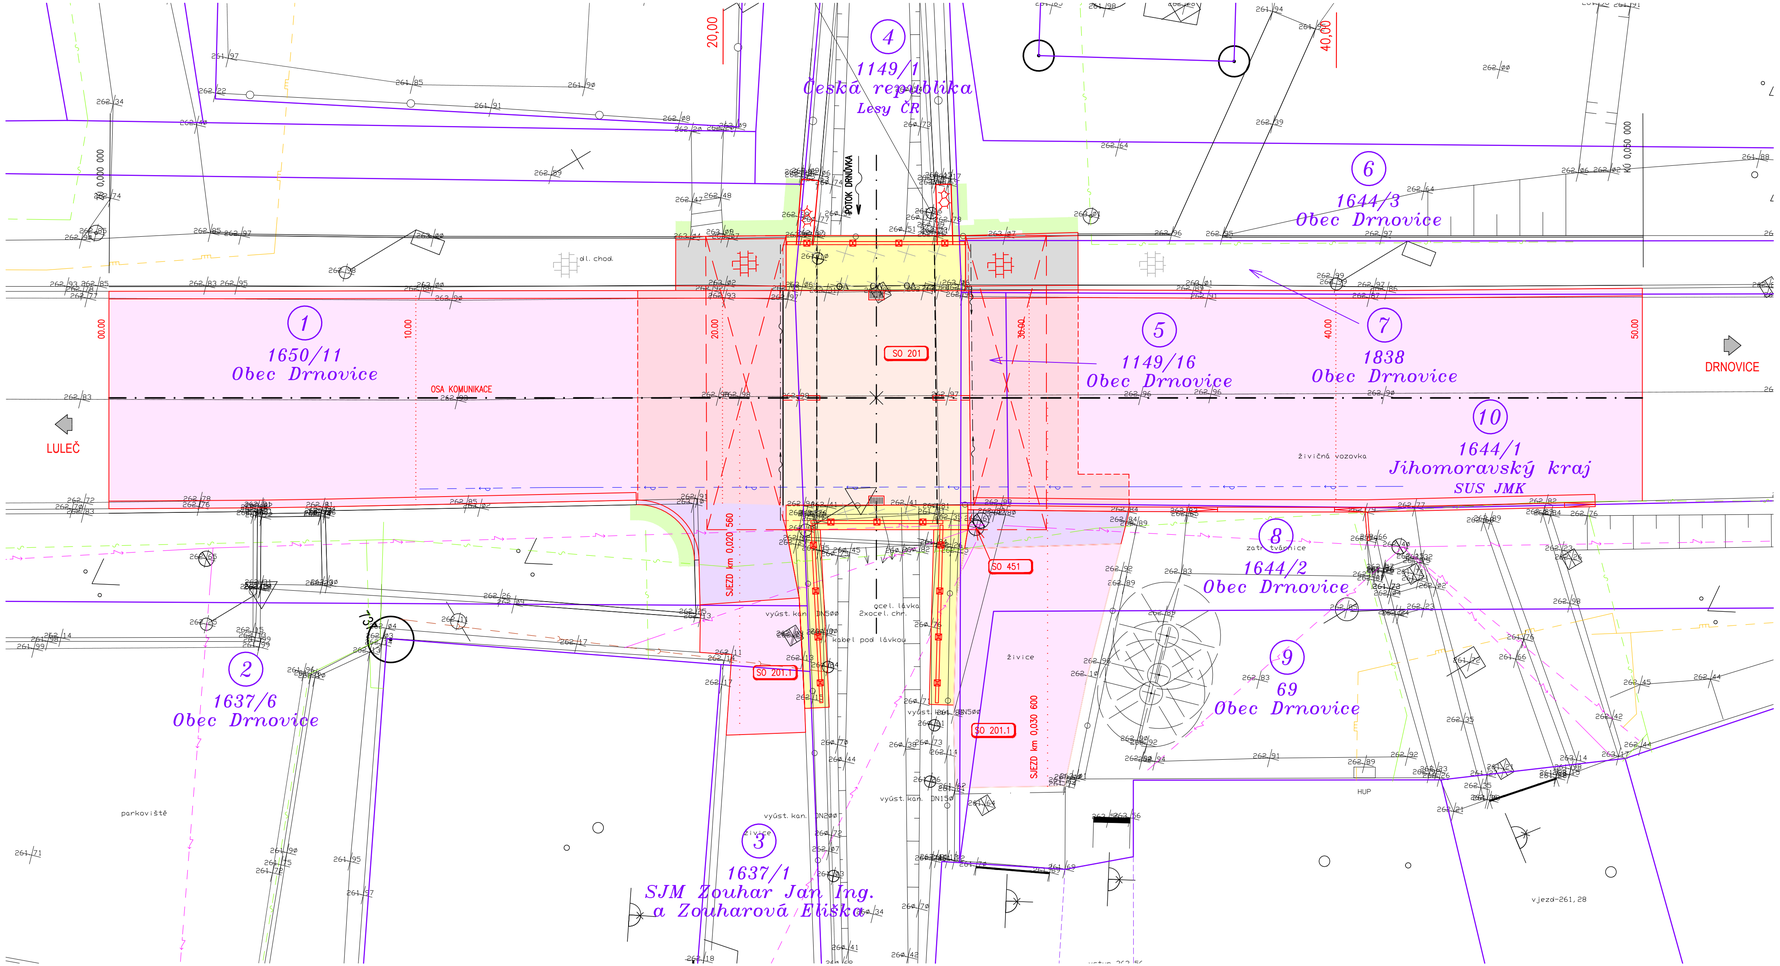

KONSTRUKCE VOZOVKY NA MOSTĚ

ASFALTOVÝ BETON PRO OBRUSNÉ VRSTVY	ACO 11 + PMB 25/55-60	40 mm
SPOJOVACÍ POSTŘIK 0,25 kg/m2	PS-CP 60 BP5	
ASFALTOVÝ BETON PRO LOŽNÉ VRSTVY	ACL 16 + PMB 25/55-60	60 mm
SPOJOVACÍ POSTŘIK 0,4 kg/m2	PS-CP 60 BP5	
ZDRSŇUJÍCÍ POSYP PŘEDOBALENOU DRTÍ 4/8 2÷4 kg/m2		
LITÝ ASFALT PRO OCHRANNÉ VRSTVY	MA 11 IV PMB 25/55-60	35 mm
IZOLACE Z NAIP S PEČETÍCÍ VRSTVOU		5 mm
CELKEM		140 mm

KONSTRUKCE VOZOVKY – CELÁ SKLADBA V PŘEDMOSTÍ

ASFALTOVÝ BETON PRO OBRUSNÉ VRSTVY	ACO 11 + PMB 25/55-60	40 mm
SPOJOVACÍ POSTŘIK 0,25 kg/m2	PS-CP 60 BP5	
ASFALTOVÝ BETON PRO LOŽNÉ VRSTVY	ACL 16 + PMB 25/55-60	60 mm
SPOJOVACÍ POSTŘIK 0,4 kg/m2	PS-CP 60 BP5	
ASFALTOVÝ BETON PRO PODKLADNÍ VRSTVY	ACP 22 + 40/60	90 mm
INFILTRAČNÍ POSTŘIK 1,0 kg/m2	PI-C 60 B5	
ŠTĚRKODRŤ	SD_A 0/63 C_E	200 mm
ŠTĚRKODRŤ	SD_A 0/63 C_E	150 mm
CELKEM		540 mm

KONSTRUKCE VOZOVKY – CELÁ SKLADBA NA SJEZDECH

ASFALTOVÝ BETON PRO OBRUSNÉ VRSTVY	ACO 11 + PMB 25/55-60	40 mm
SPOJOVACÍ POSTŘIK 0,25 kg/m2	PS-CP 60 BP5	
ASFALTOVÝ BETON PRO LOŽNÉ VRSTVY	ACL 16 + PMB 25/55-60	60 mm
SPOJOVACÍ POSTŘIK 0,4 kg/m2	PS-CP 60 BP5	
ASFALTOVÝ BETON PRO PODKLADNÍ VRSTVY	ACP 16 + 40/60	50 mm
INFILTRAČNÍ POSTŘIK 1,0 kg/m2	PI-C 60 B5	
ŠTĚRKODRŤ	SD_A 0/63 C_E	150 mm
ŠTĚRKODRŤ	SD_A 0/63 C_E	150 mm
CELKEM		450 mm

KONSTRUKCE VOZOVKY – VÝMĚNNÁ OBRUSNÉ A LOŽNÉ VRSTVY

ASFALTOVÝ BETON PRO OBRUSNÉ VRSTVY	ACO 11 + PMB 25/55-60	40 mm
SPOJOVACÍ POSTŘIK 0,25 kg/m2	PS-CP 60 BP5	
ASFALTOVÝ BETON PRO LOŽNÉ VRSTVY	ACL 16 + PMB 25/55-60	60 mm
SPOJOVACÍ POSTŘIK 0,4 kg/m2	PS-CP 60 BP5	
CELKEM		100 mm

KONSTRUKCE CHODNÍKŮ

BETONOVÁ ZÁMKOVÁ DLAŽBA	DL	60 mm
LOŽE ZE ŠTĚRKODRTI FRAKCE 4/8	SD_A C_E	40 mm
ŠTĚRKODRŤ FRAKCE 0/63	SD_A C_E	150 mm
CELKEM		250 mm

LEGENDA

- NADZEMNÍ VEDENÍ NN
- SDĚLOVACÍ VEDENÍ
- KANALIZACE
- VODOVOD
- PLYNOVOD
- VO — VO — VO — VEŘEJNÉ OSVĚTLENÍ

- ŽIVIČNÁ VOZOVKA SKLADBA NA MOSTĚ
- ŽIVIČNÁ VOZOVKA, CELÁ SKLADBA V PŘEDMOSTÍ
- ŽIVIČNÁ VOZOVKA, OBRUSNÁ A LOŽNÁ VRSTVA
- ŽIVIČNÁ VOZOVKA, CELÁ SKLADBA NA SJEZDECH
- CHODNÍK NA MOSTĚ, ŽB ŘÍMSY, MOSTOVKY LÁVEK
- CHODNÍK ZA MOSTEM, PREFA BETONOVÁ DLAŽBA
- ZÁSYP, OHUMUSOVÁNÍ, ZATRAVNĚNÍ

SEZNAM STAVEBNÍCH OBJEKTŮ

SO 201	MOST EV.Č. 37926-1
SO 201.1	ÚPRAVA SJEZDŮ
SO 451	PŘELOŽKA SLOUPU NN – STAVBA JINÉHO INVESTORA
SO 901	DOPRAVNĚ INŽENÝRSKÁ OPATŘENÍ

POZNÁMKA:

VEŠKERÉ SÍTĚ JSOU ZAKRESLENY ORIENTAČNĚ DLE VYJÁDŘENÍ SPRÁVCŮ.
PŘED ZAHÁJENÍM VÝKOPOVÝCH PRACÍ VEŠKERÉ SÍTĚ NUTNO VYTÝČIT!

C

PDPS

Souřadnicový systém: S - JTSK
Výškový systém: Bpv

Zhotovitel:
RD SÚS JmK - PK OSSENDORF+Linio Plan+Rušar mosty
Vedoucí konsorcia: PK OSSENDORF s.r.o.

Číslo smlouvy objednatele: 782/2018

Vedoucí projektant:	Ing. Jaromír RUŠAR	
Zodpovědný projektant:	Ing. Květoslav RUŠAR	
Vypracoval:	Šárka Pokorná	
Kontroloval:	Ing. Radoslav HOLÝ	

Rušar mosty s.r.o.
Majdalenky 19, 638 00 Brno
Tel., fax: 545 222 037
E-mail: info@rusar.cz

Kraj:	Jihomoravský	Datum:	04 / 2021
Zadavatel:	Správa a údržba silnic Jihomoravského kraje, příspěvková organizace kraje	Formát:	8 A4
Název akce:	**III/37926 DRNOVICE, MOST EV. Č. 37926-1**	Měřítko:	1:100
		Účel:	PDPS
		Čís.zakáz.:	14 - 2021
		Archivní čís.:	03 - 2021
Název přílohy:	KOORDINAČNÍ SITUAČNÍ VÝKRES	Čís.soupravy:	Čís. přílohy: C.2