



# zdrsnění povrchu – sil. II/408 přechod pro chodce u ZŠ Kuchařovice 2 x 25 m x 3 m

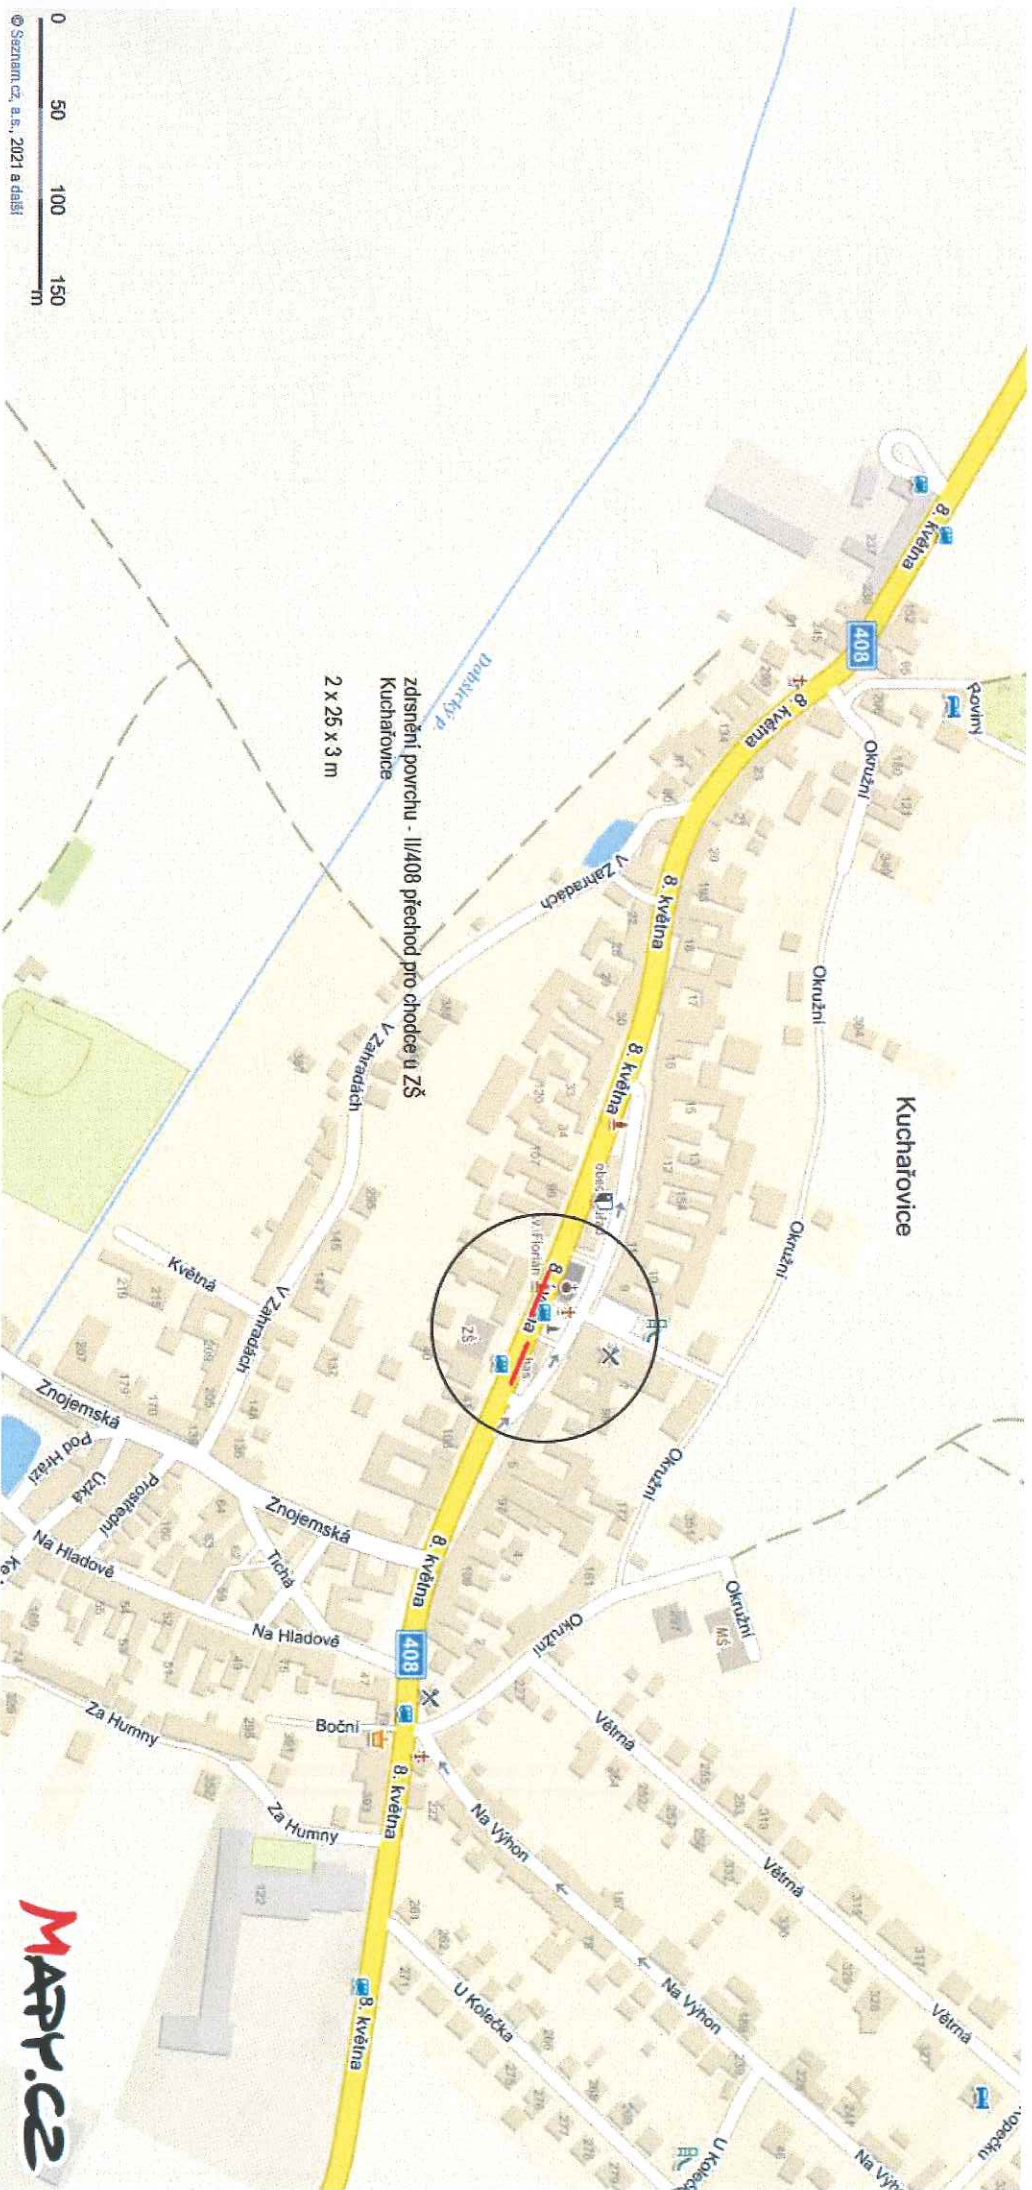



# II/408 Kuchařovice - přechod pro chodce u ZŠ

Silniční mapa

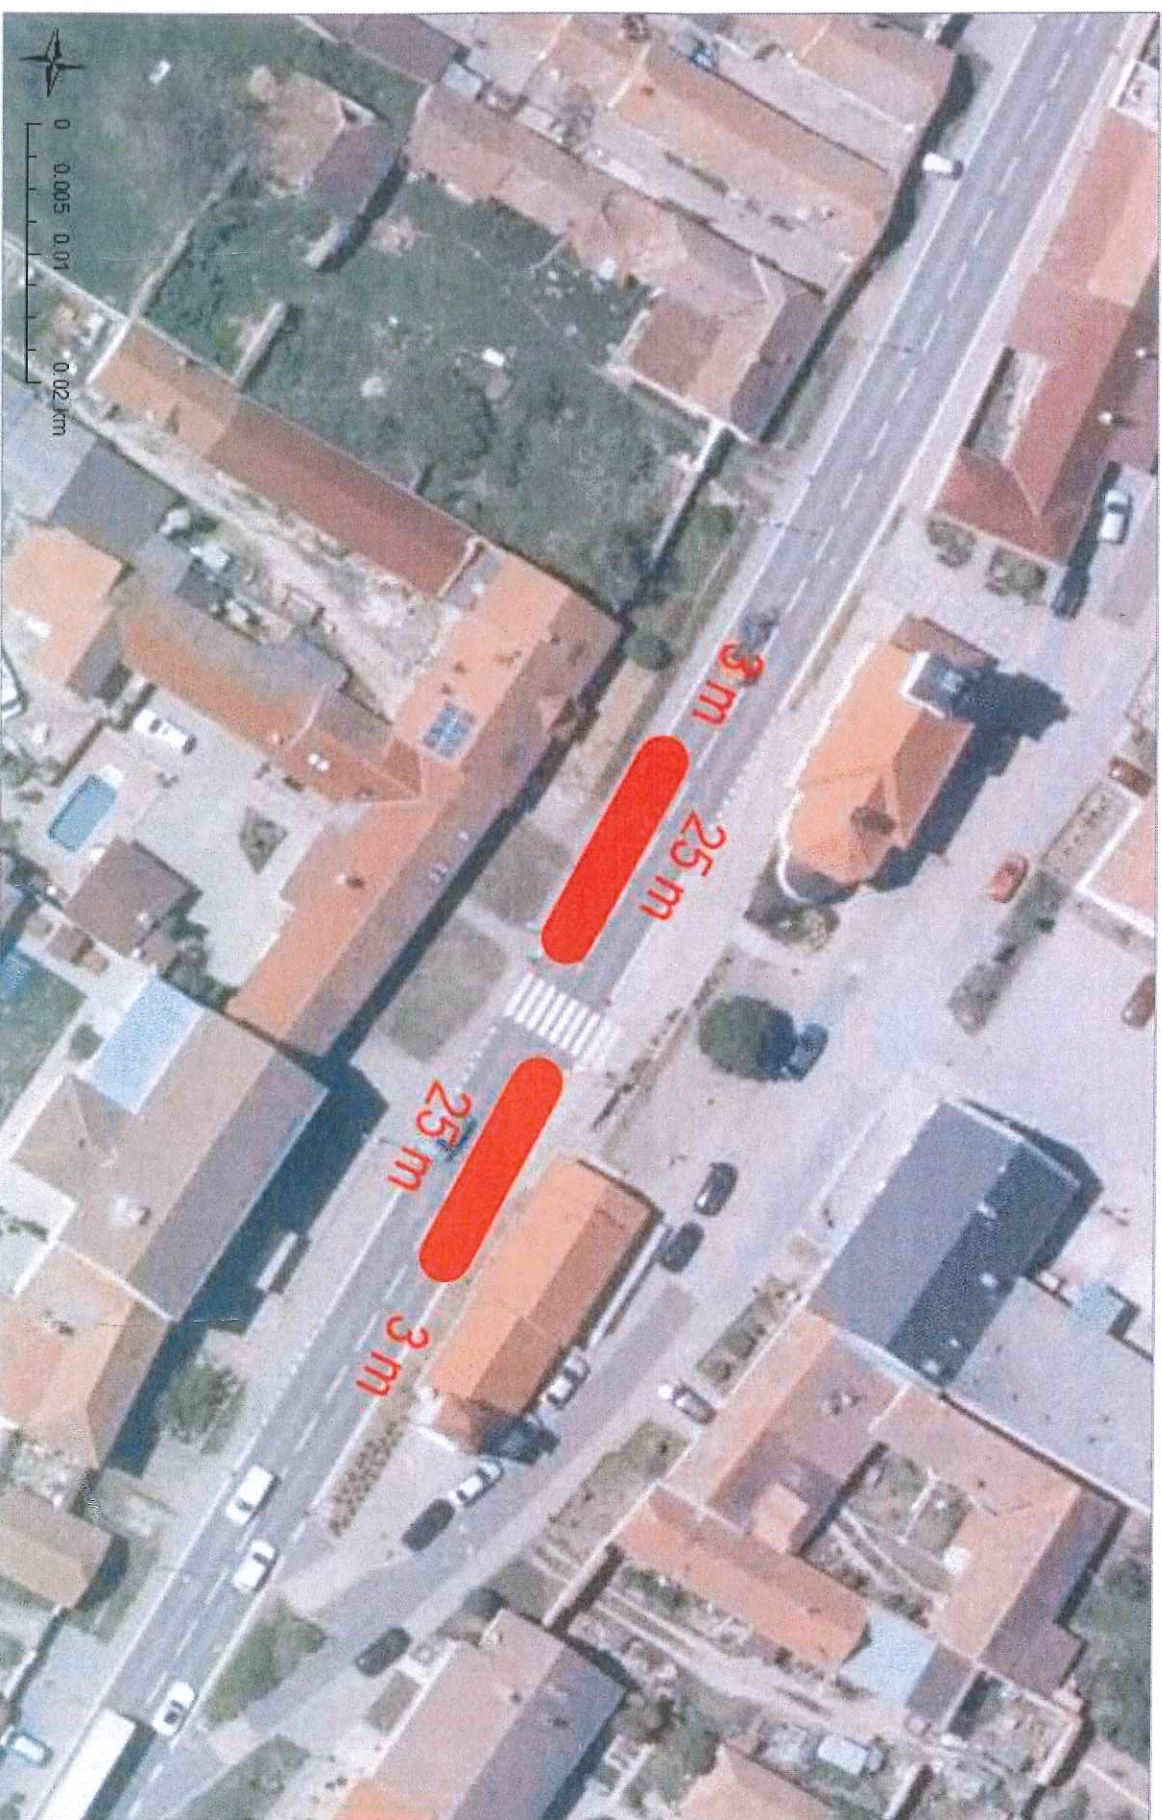

1:500

Datum: 5/10/2021

Autor: CleveRA®