



II/377 Tišnov, ul. Dvořákova - zdrsňení povrchu před přechodem a křižovatkou

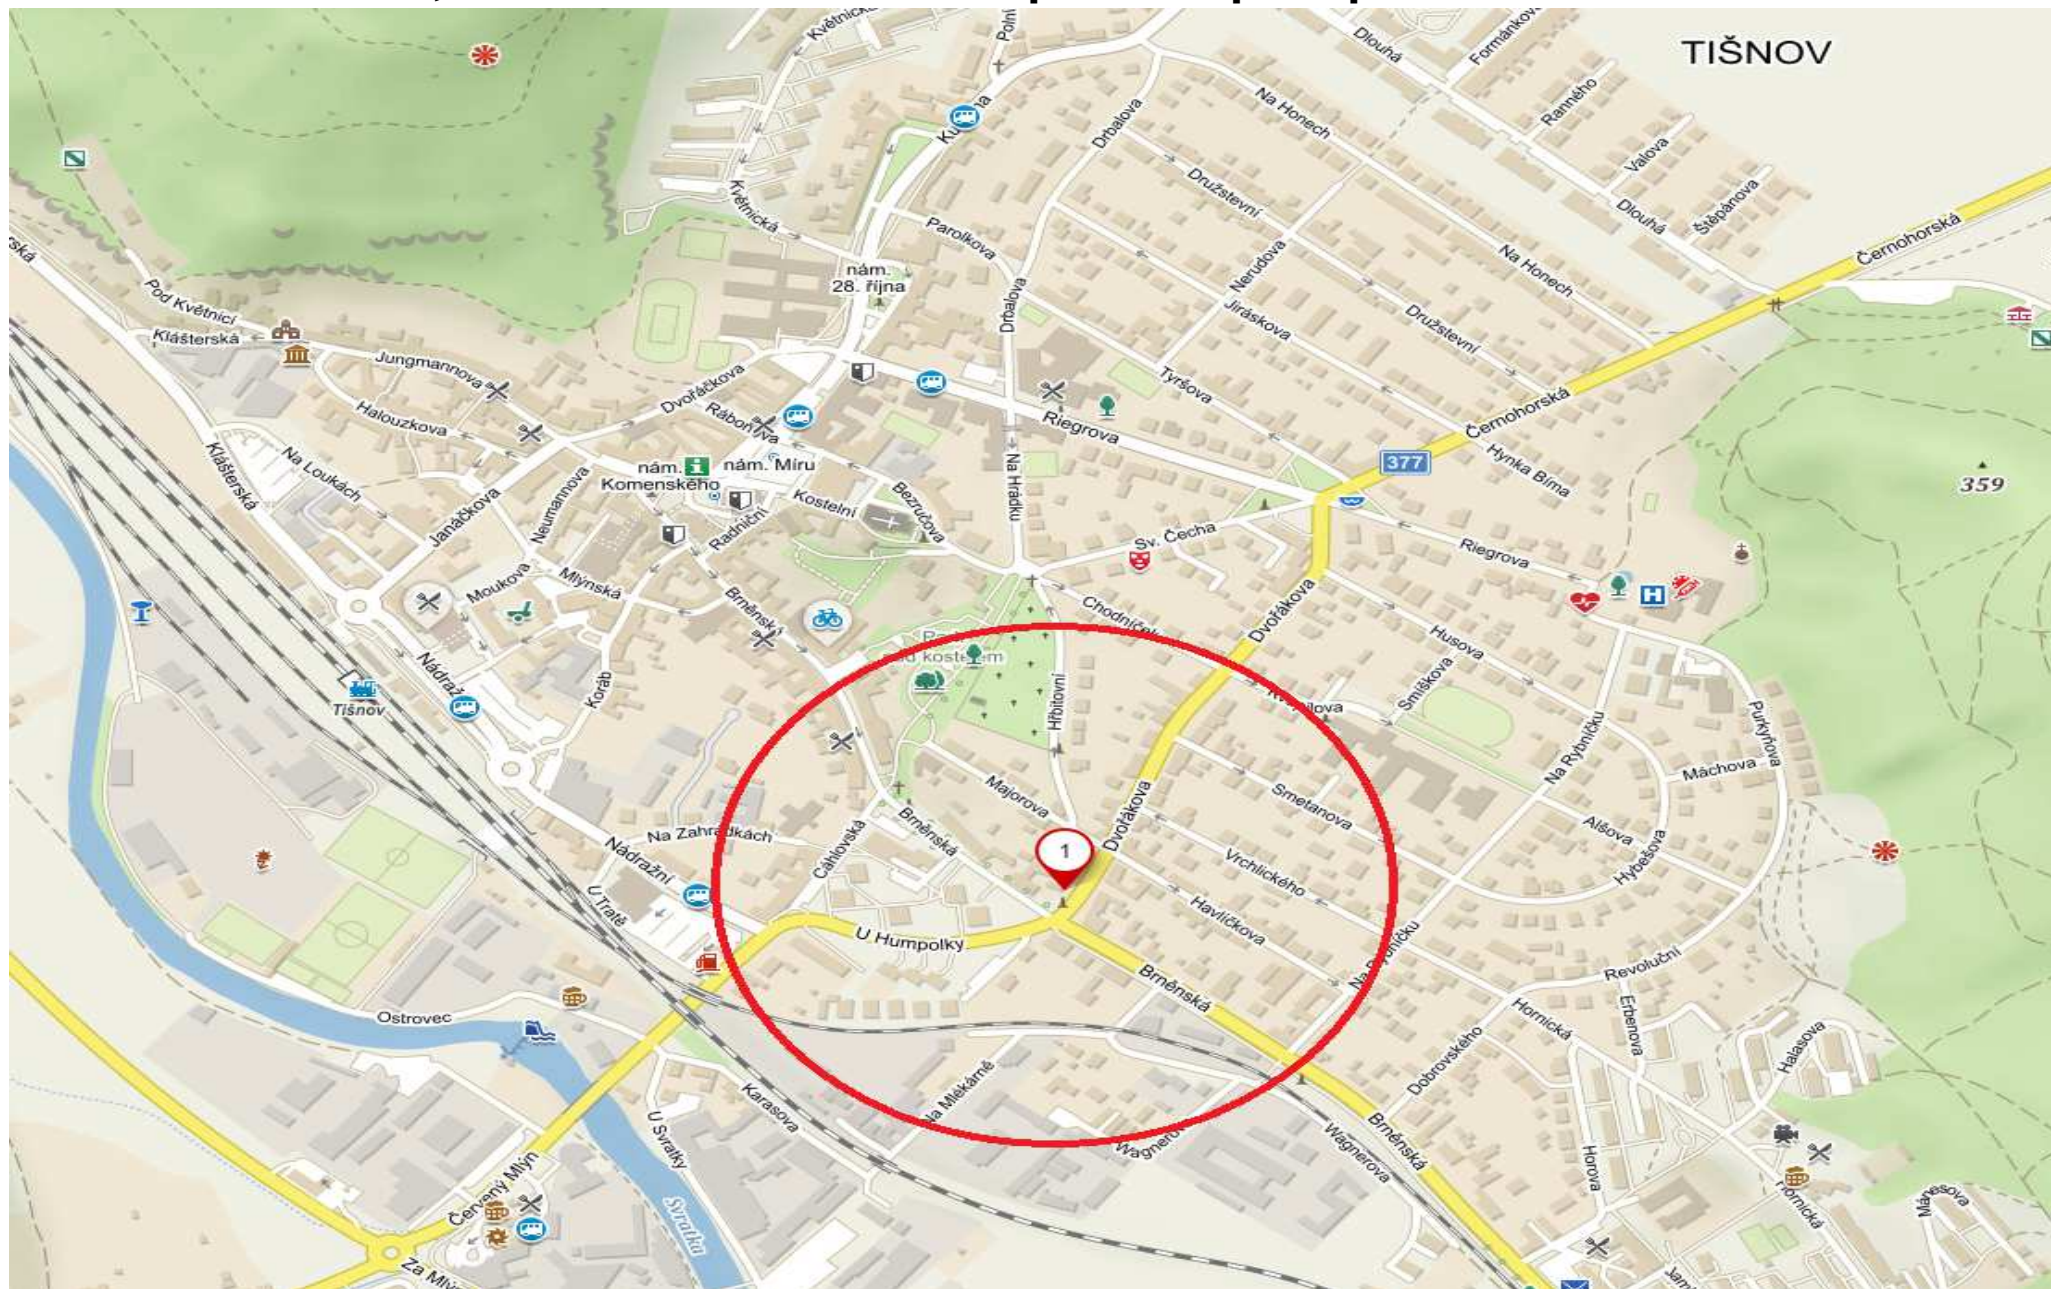

II/377 Tišnov, ul. Dvořákova - zdrsňení povrchu před přechodem a křižovatkou

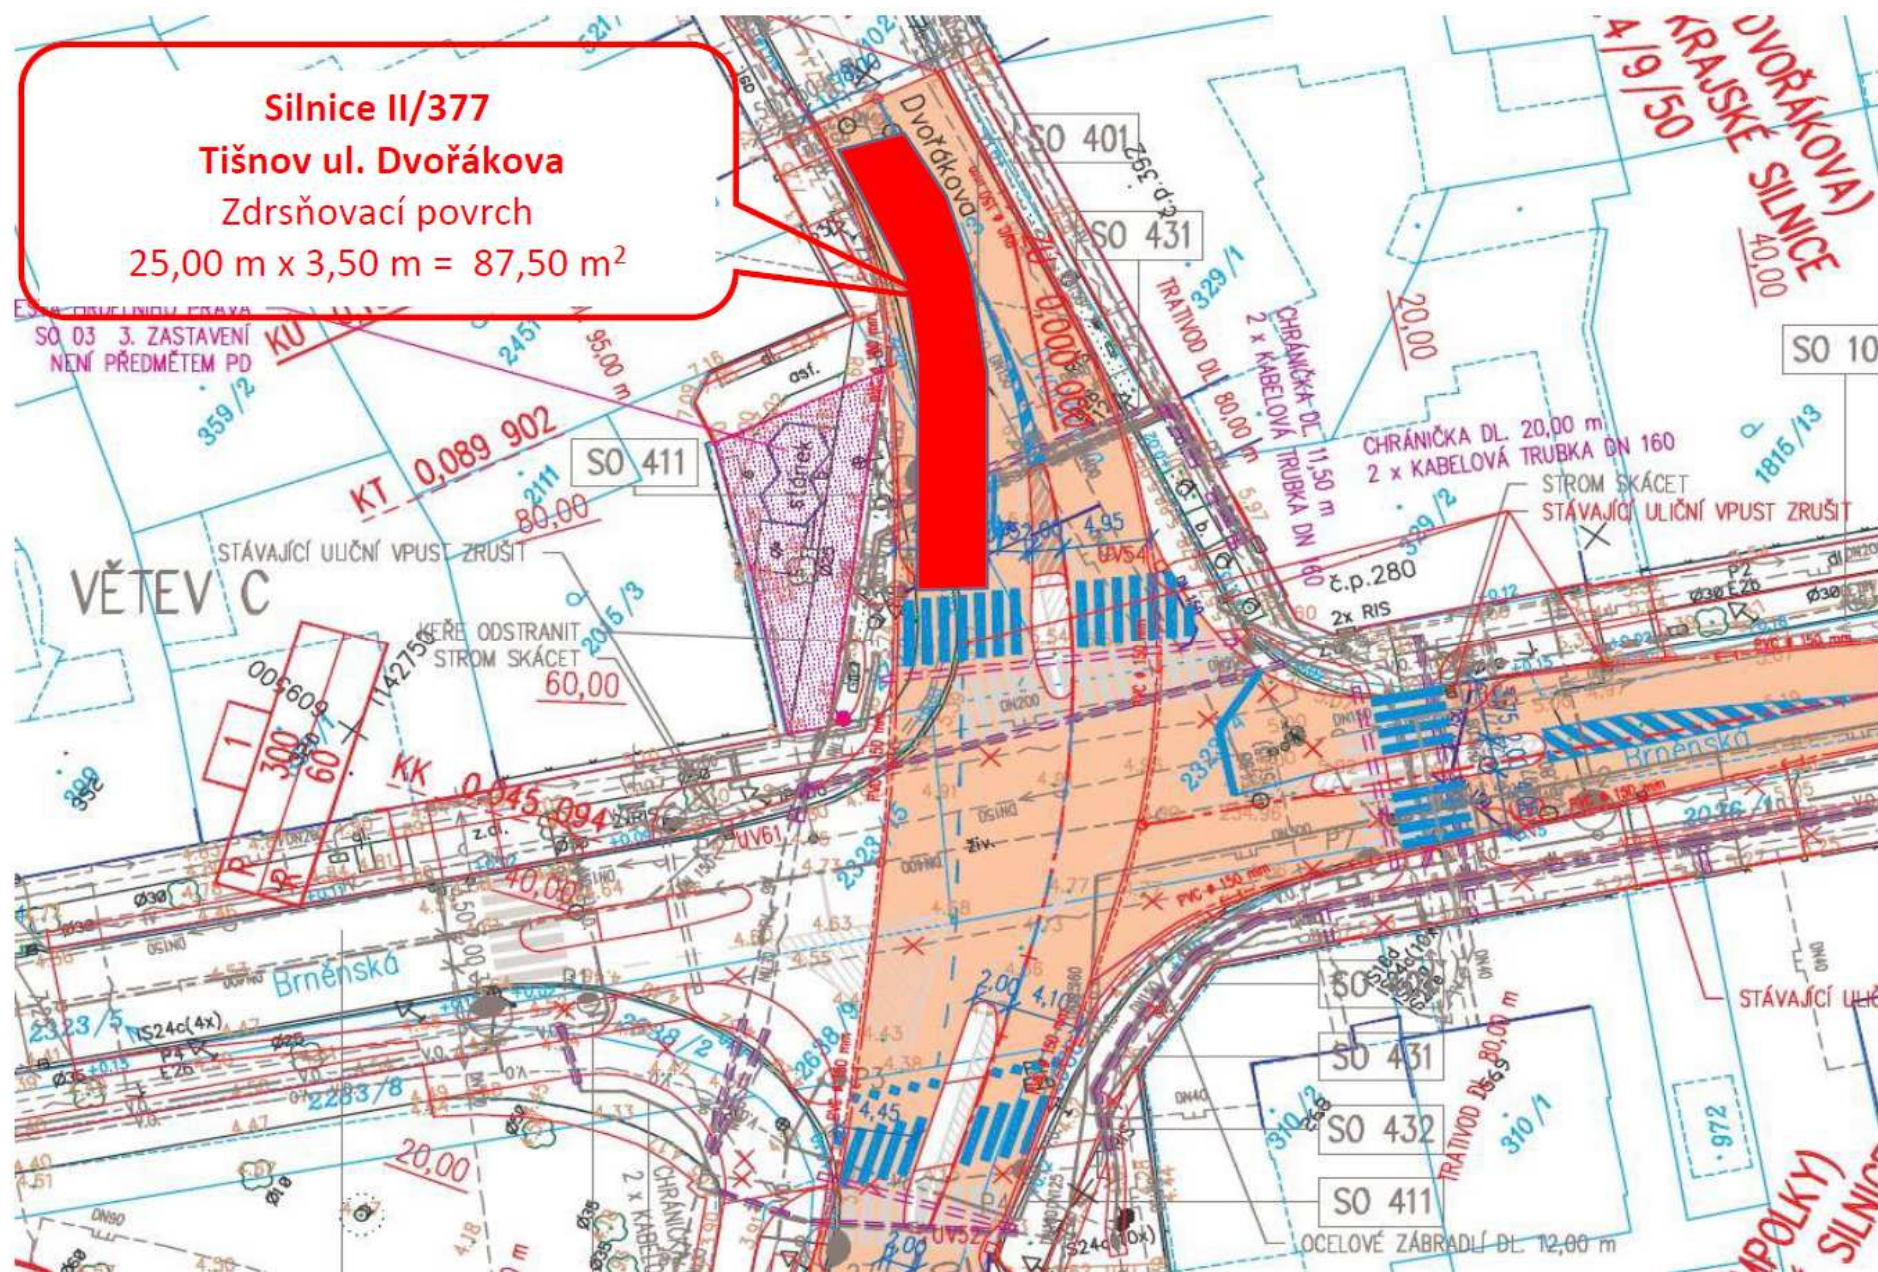

II/377 Tišnov, ul. Dvořákova - zdrsnění povrchu před přechodem a křižovatkou

