






POHLED BOČNÍ

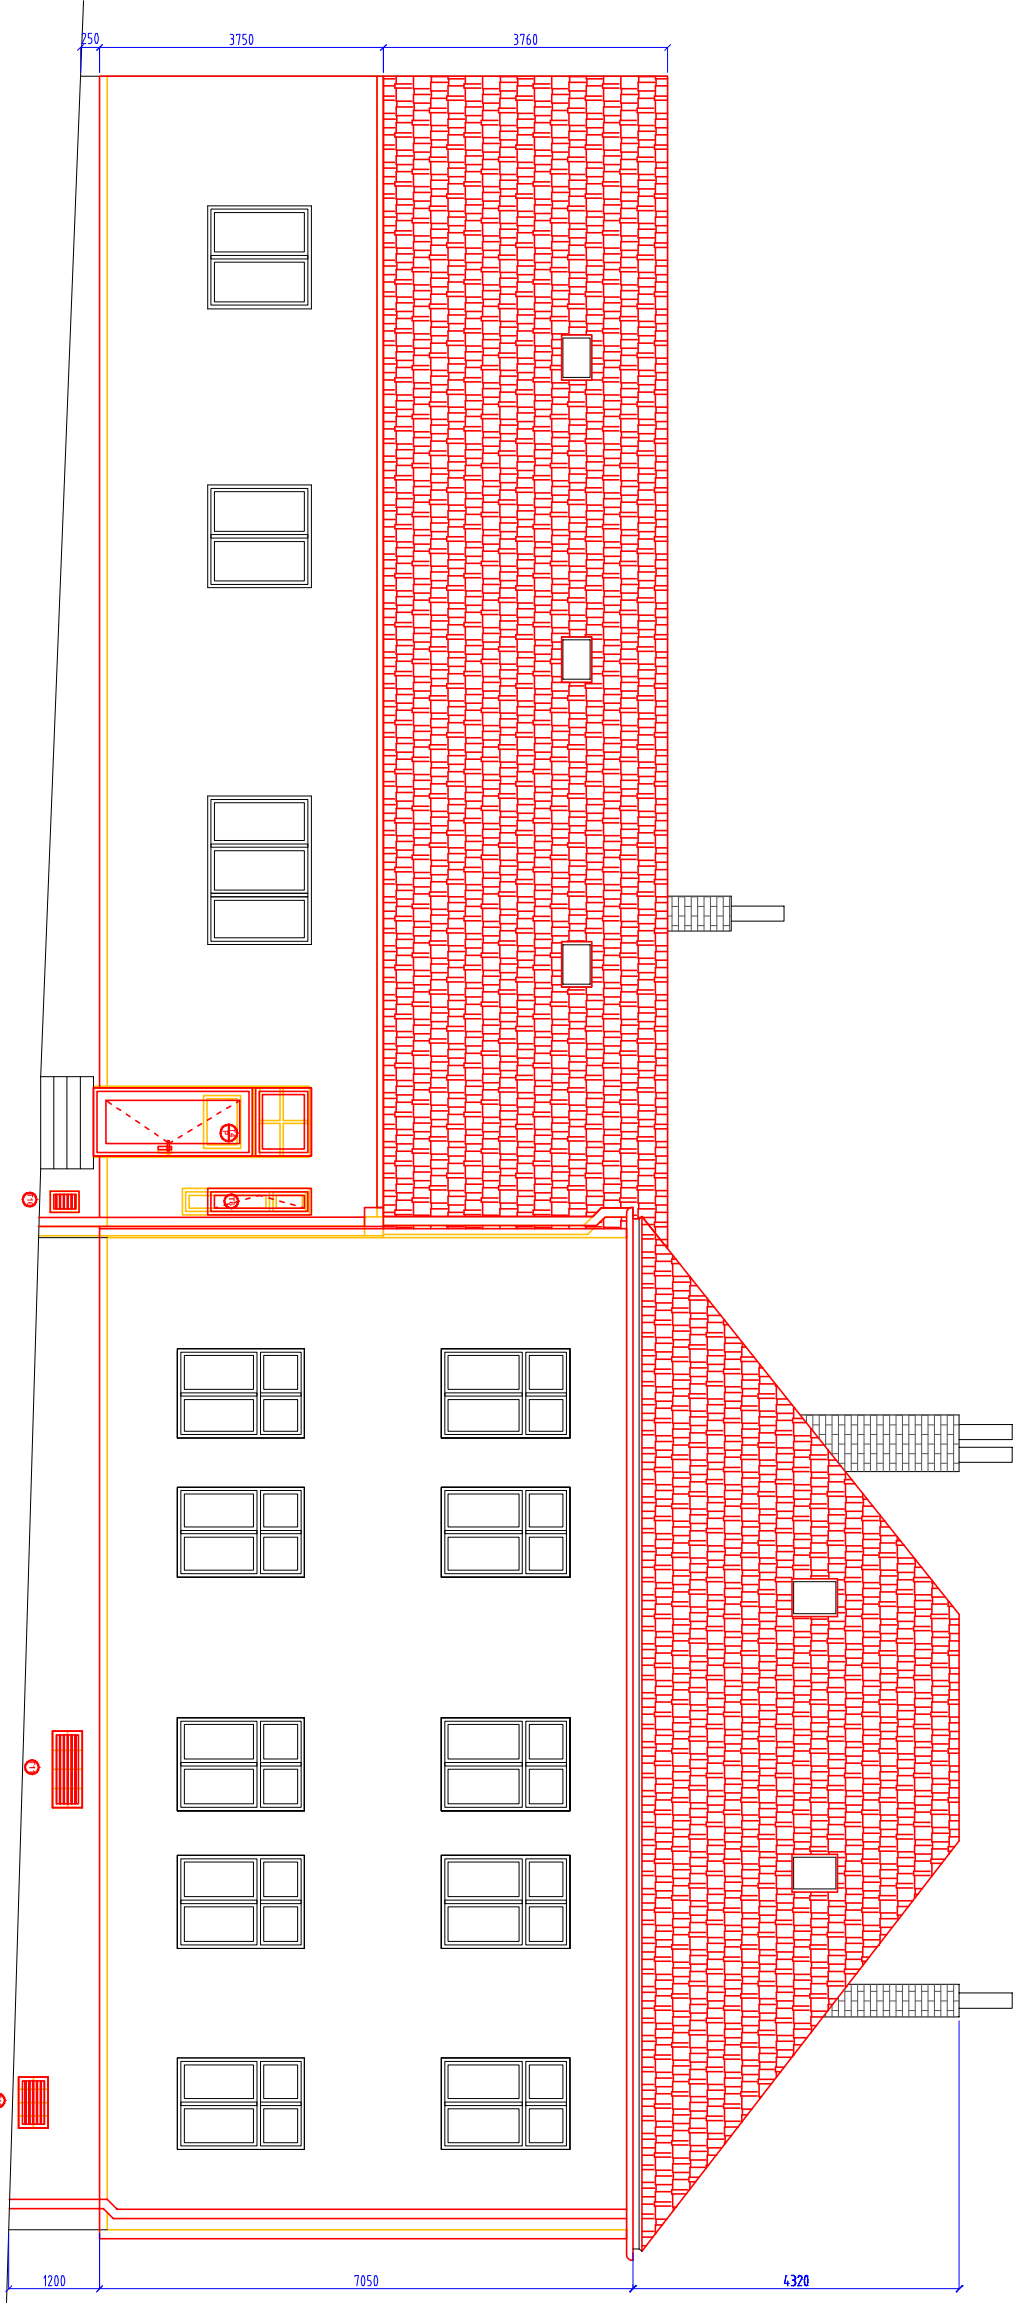

POHLED DVORNÍ

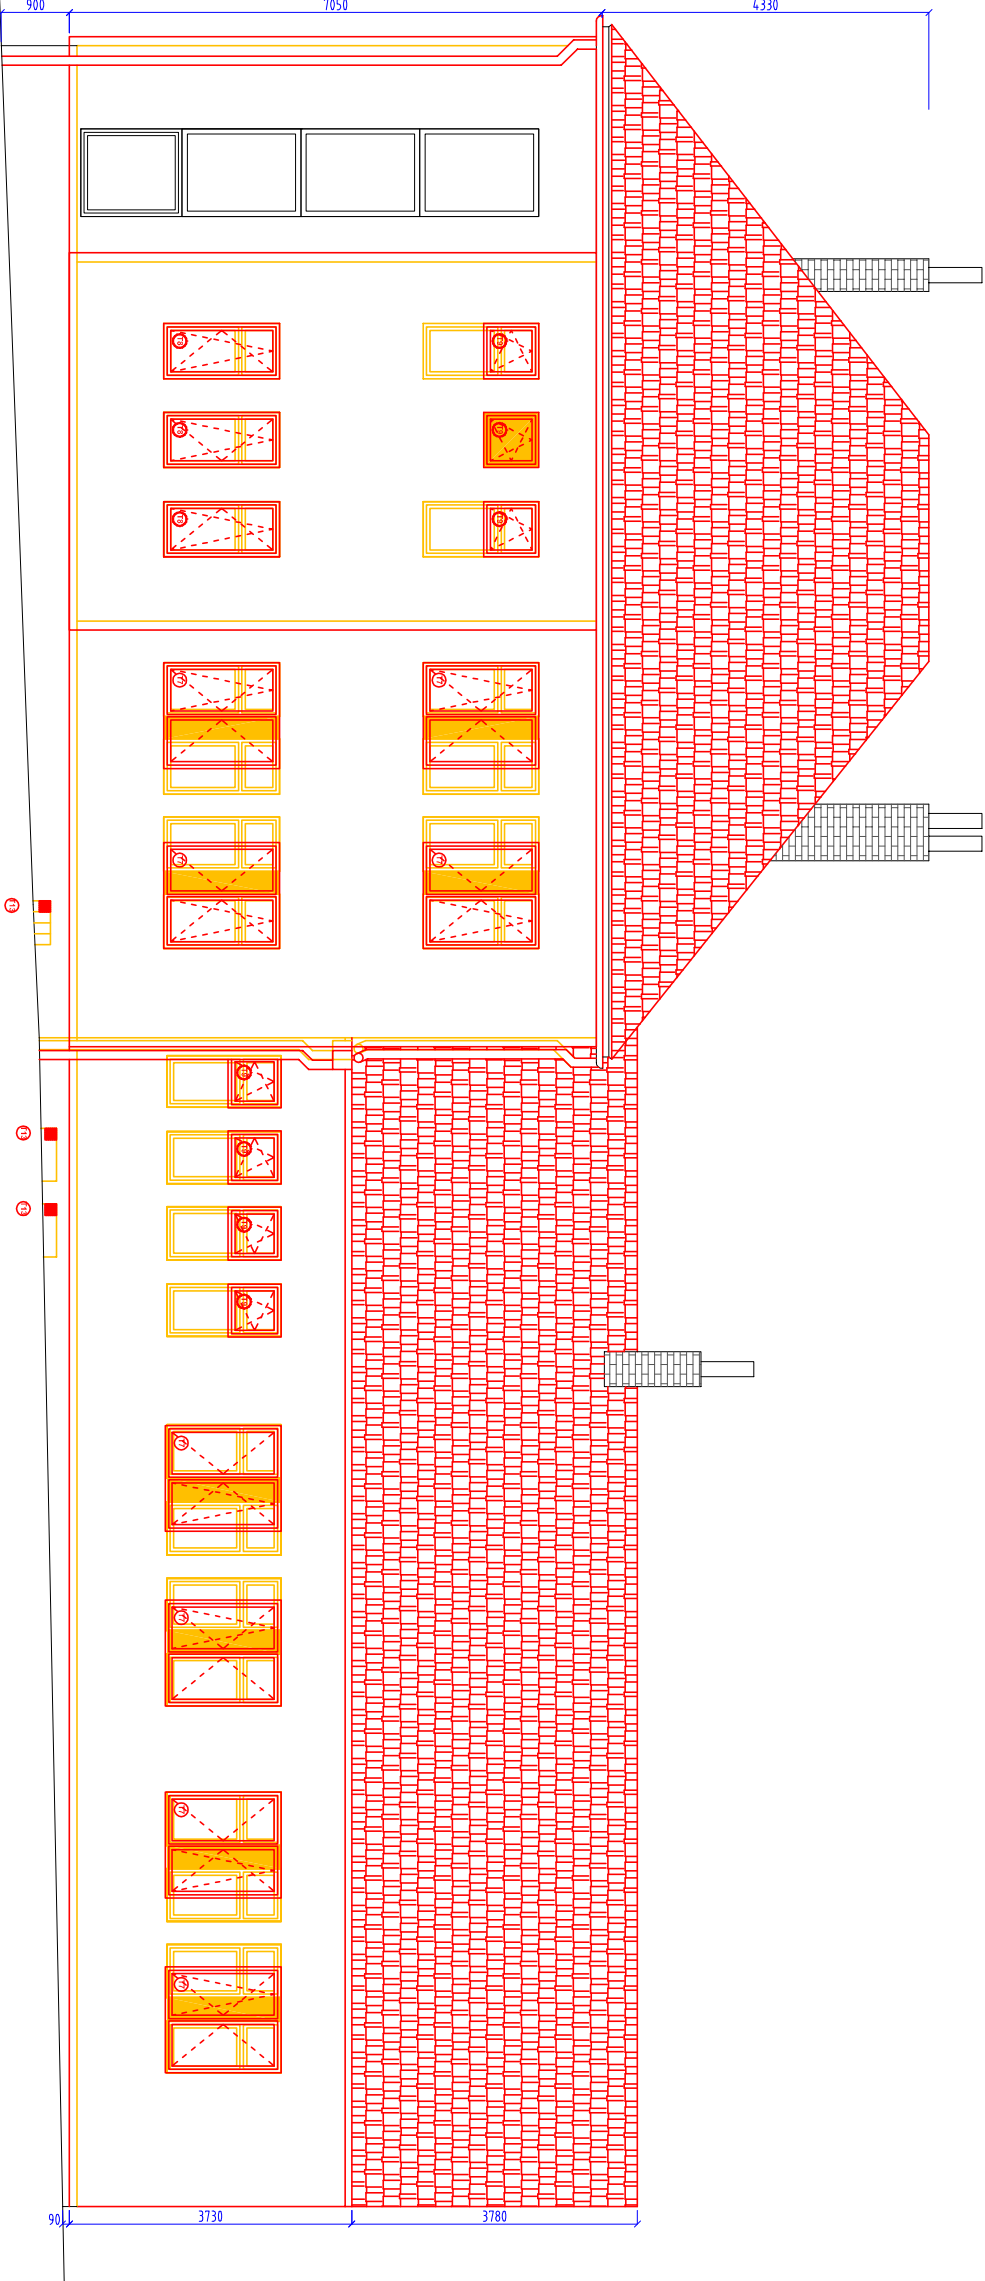

POHLED ULIČNÍ

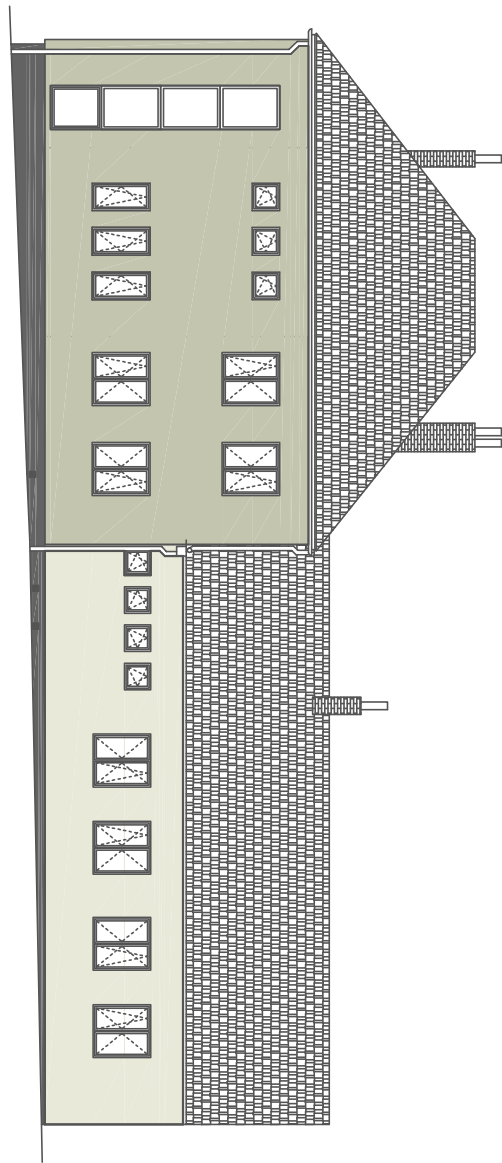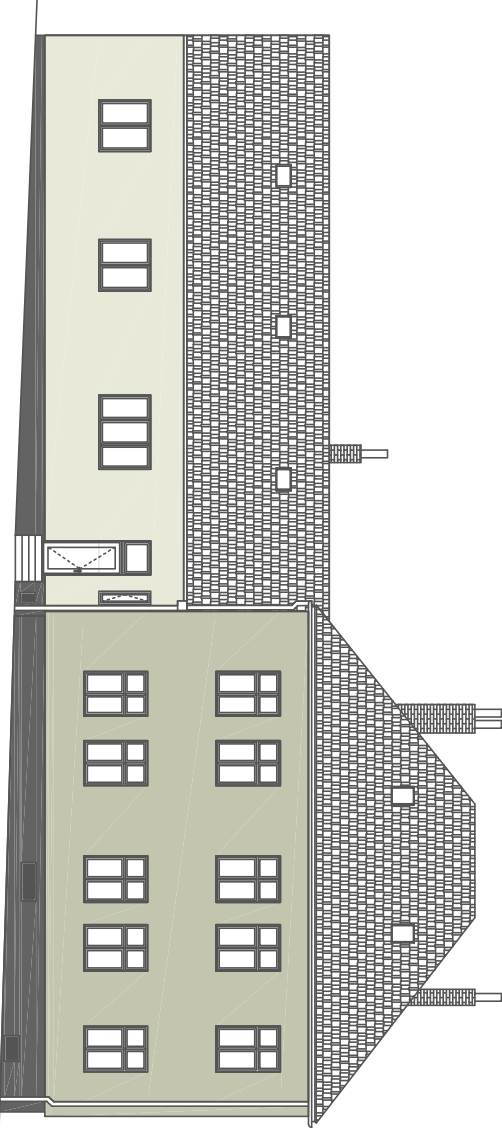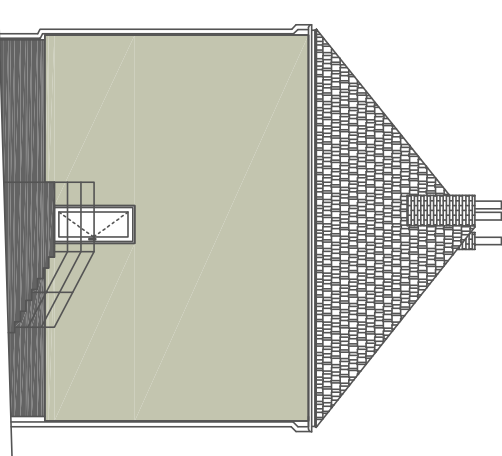

- STÁVAJÍCÍ KONSTRUKCE
- BOURANÉ KONSTRUKCE
- BOURANÉ NOSNÉ KONSTRUKCE
- NOVÉ KONSTRUKCE
- NOVÉ NOSNÉ KONSTRUKCE
- TEPELNÉ IZOLACE
- DŘEVĚNÉ LÁVKY NA PŮDĚ
- STŘEŠNÍ KRYTINA

BAREVNÉ ŘEŠENÍ