

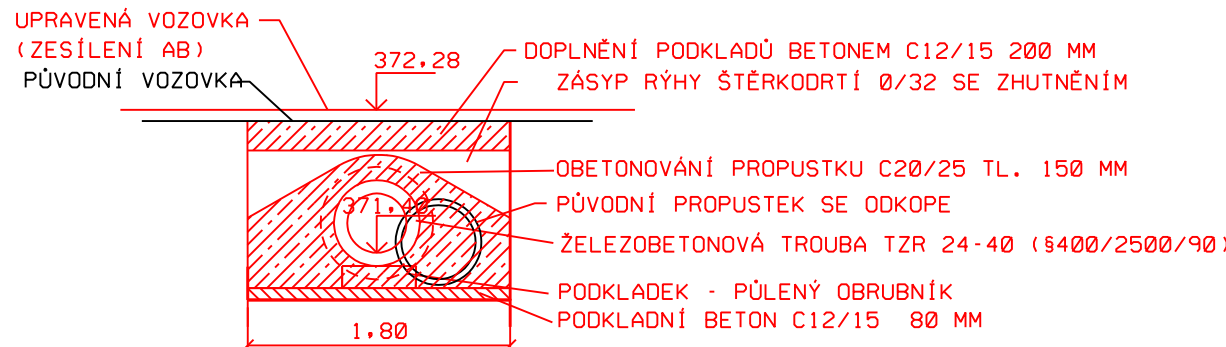


PŮDORYS

ŘEZ PROPUSTKEM 1:50

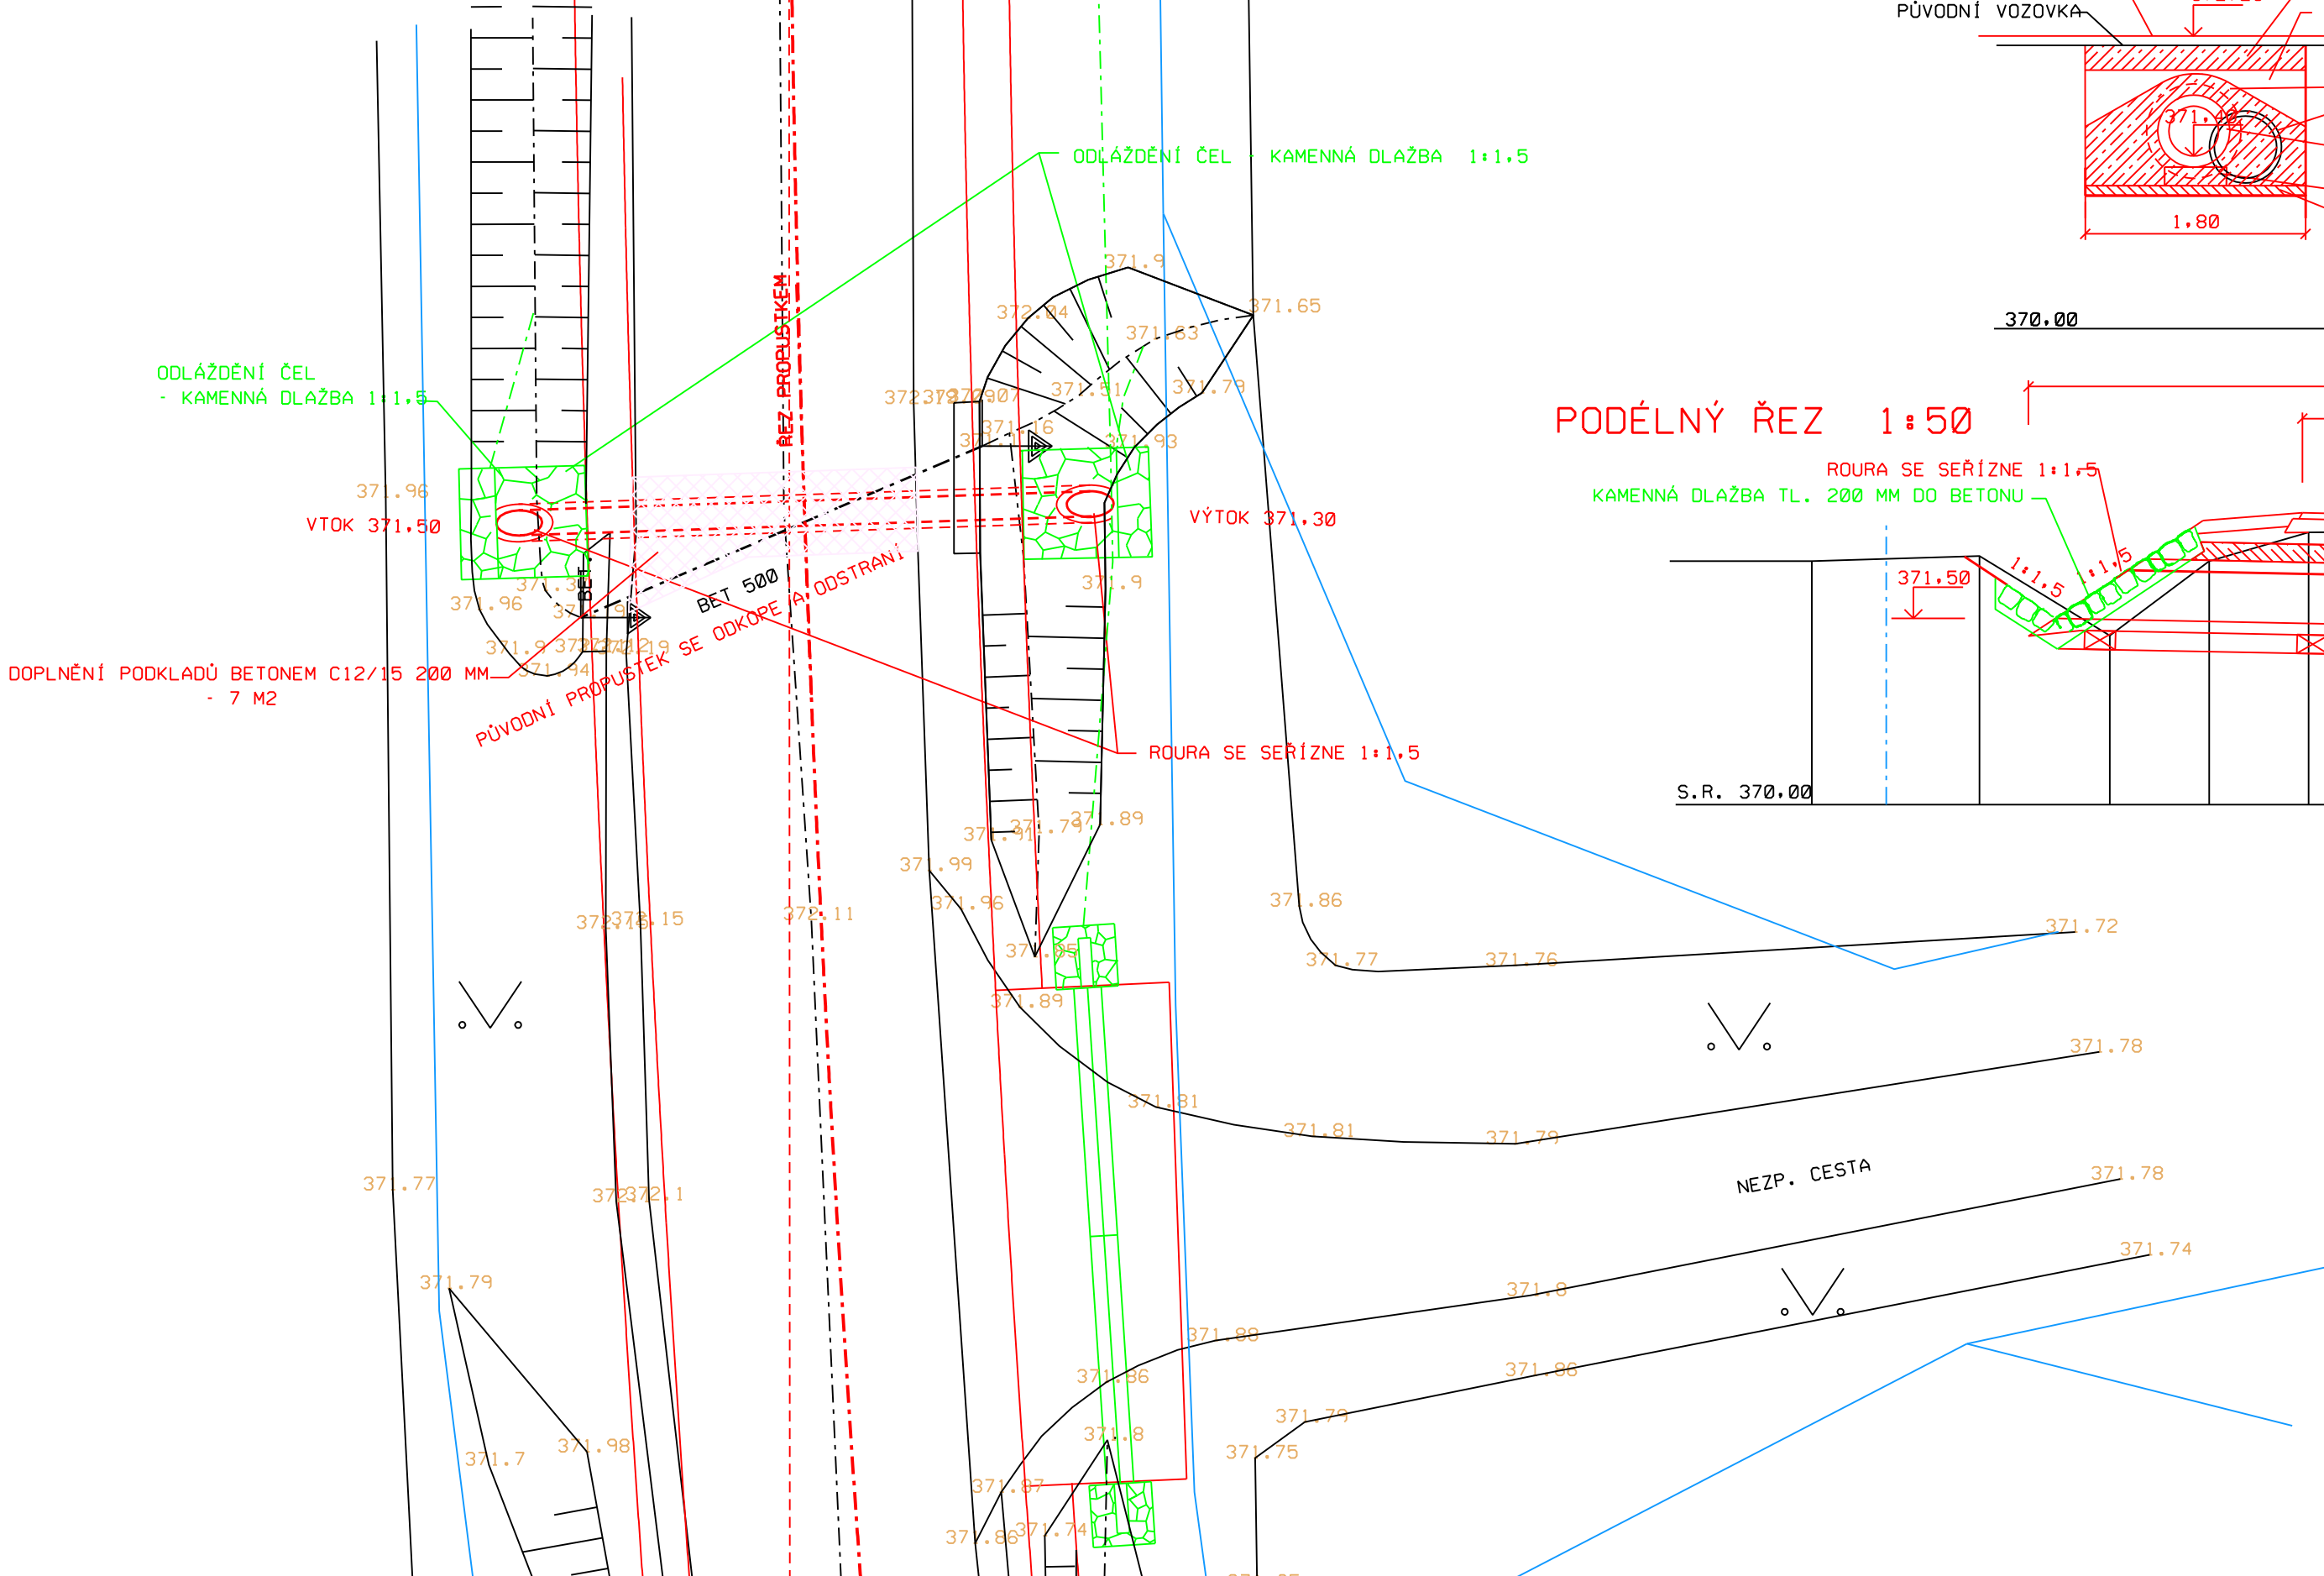

PODÉLNÝ ŘEZ 1 : 50

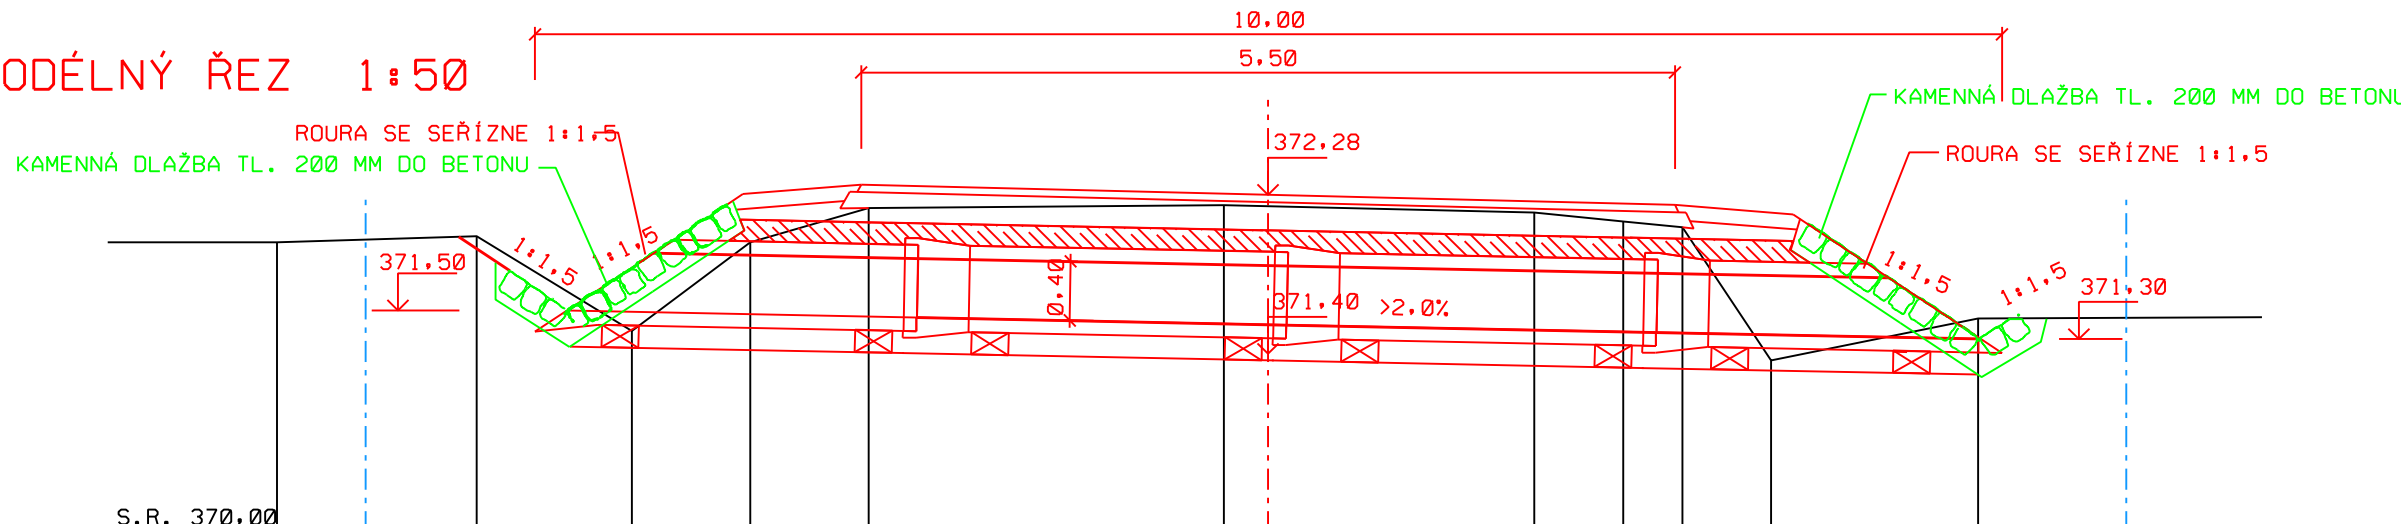

SOUDADNÝ SYSTÉM S- JTSK VÝŠKOVÝ SYSTÉM B.P.V.
VEŠKERÉ PODZEMNÍ INŽENÝRSKÉ SÍTĚ JE TŘEBA PŘED ZAHÁJENÍM PRACÍ VYTÝČIT JEJICH SPRÁVC

ZMĚNA	0	PROVEDL	DATUM
ZODPOVĚDNÝ PROJEKTANT		VYPRACOVAL	SILNIČNÍ A MOSTNÍ INŽENÝRSTVÍ S. R. O. RUDOLECKÉHO 25, 669 02 ZNOJMO TEL/FAX: 515 260 839 M: 603 325 894 IČ: 27699927 DIČ: CZ27699927
ING. LIBOR PIVNÍČKA		ING. LIBOR PIVNÍČKA	
Pivnička		Pivnička	
INVESTOR	SPRÁVA A ÚDRŽBA SILNIC JMK		
AKCE	III/3983 PŘESKAČE - TAVÍKOVICE		KRAJ DATUM STUPEŇ FORMÁT MĚŘÍTKO ČÍSLO PŘÍLOHY ČÍSLO PARÉ
PŘÍLOHA	PROPUSTEK V KM 0,879 95		JIHOHRÁVSKÝ PROSINEC 2020 DÚR-DSP 3 A4 1:100, 1:50 D.1.1.2G