


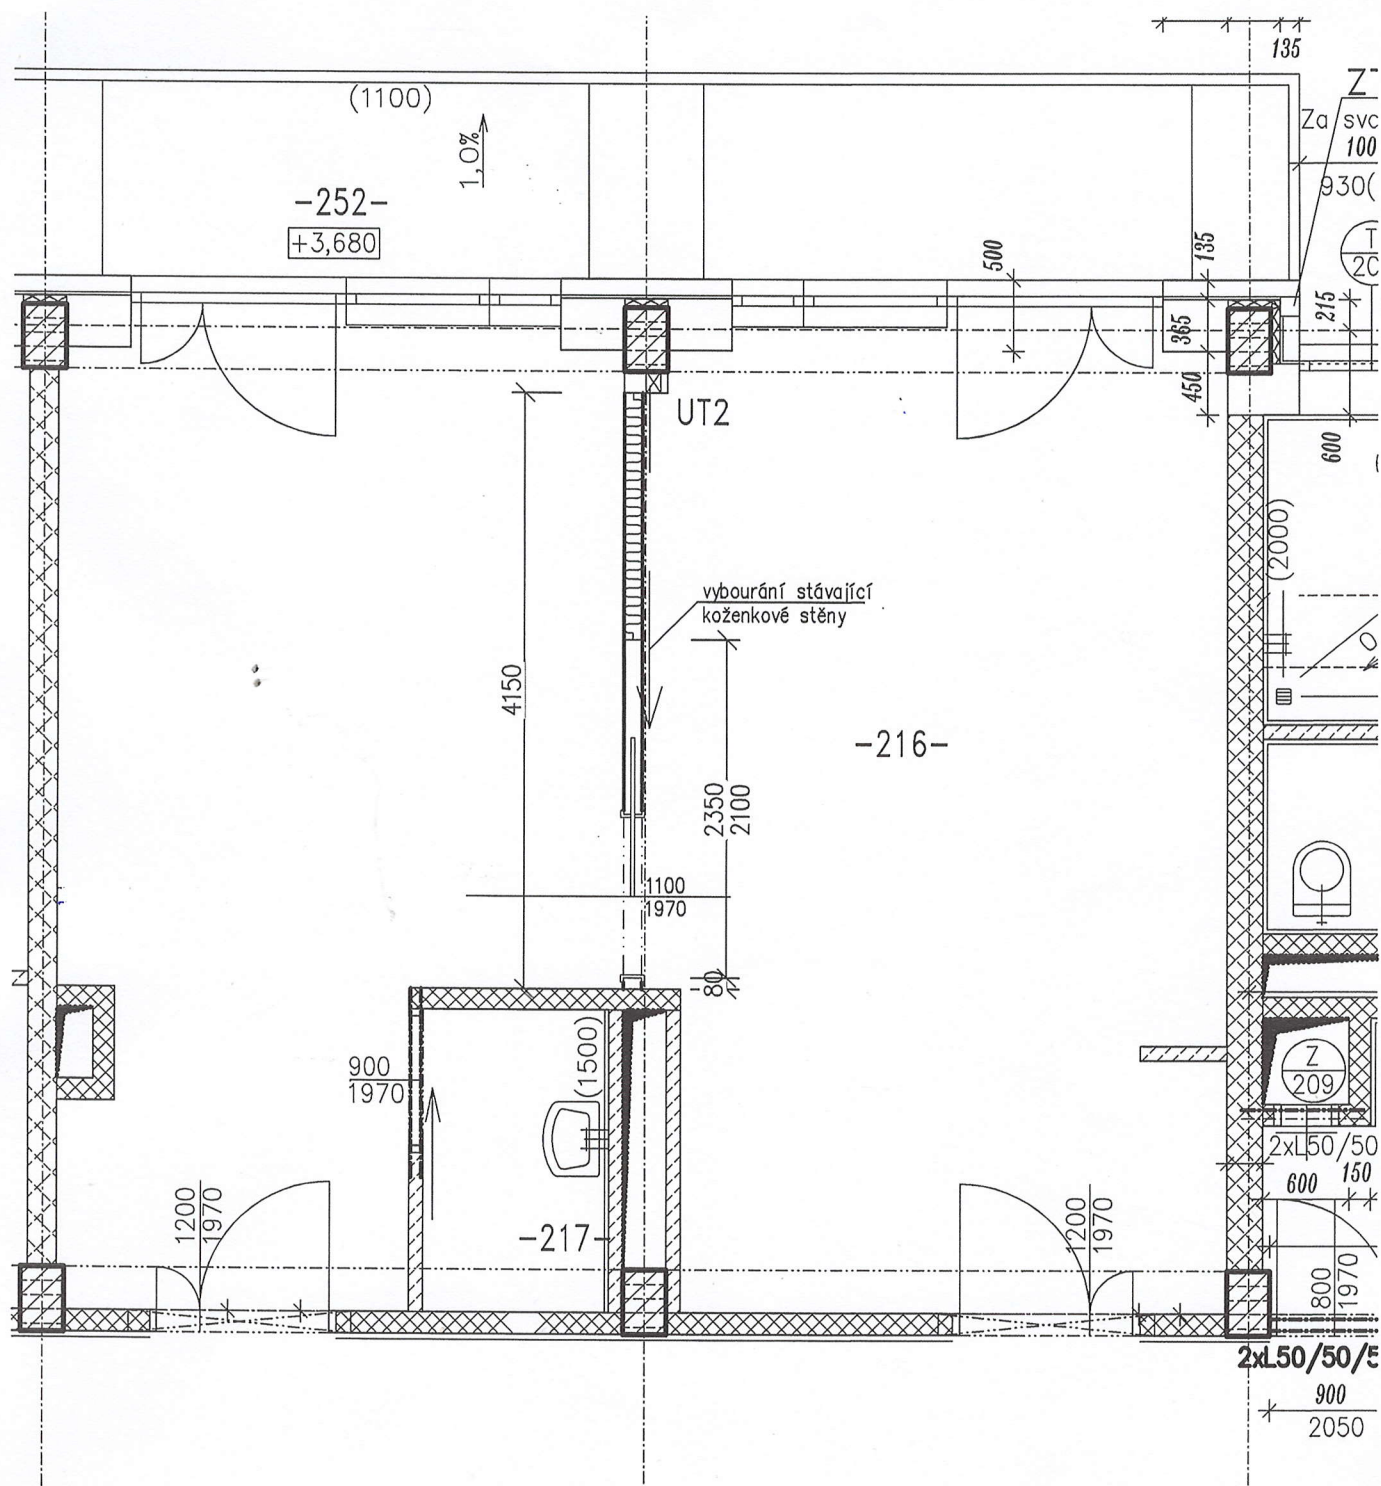

TECHNICKÝ POPIS PRACÍ:

- BOURÁNÍ STÁVAJÍCÍ KOŽENKOVÉ STĚNY A JEJÍ LIKVIDACE
- NOVÁ SDK PŘÍČKY W111 TL. 125 MM S KOVOVOU KONSTRUKCÍ, OPLÁŠTĚNÍ SDK SILENBOARD TL. 12,5 MM, IZOLACE TL. 80 MM (R= 60dB), VÝŠKA PŘÍČKY 2,60 M
- INSTALACE DVEŘNÍHO POUZDRA S PRŮCHODEM 1100/1970 MM

Domov pro seniory Předklášteří,
příspěvková organizace
Šikulova 1438
666 02 Předklášteří
IČO: 63761774, tel.: 549439611