



Most 397-002

Most přes Jevišovku před Božicemi

Stupeň: TP – oprava mostu

Zhotovitel: ing. Karel Špaček , ing. Tomáš Dvořák



Ing. Tomáš DVOŘÁK
Konstrukce a statika staveb
Příšerova 1603
676 02 Moravské Budějovice
IČ:05437229 DIČ:CZ8703214993

397-002

1555

1080

790

405

765

asf.zálivka 20/40
u nového obrusu

249

150

BOURANÁ ČÁST CHODNÍKŮ

OBRUBNÍK ZŮSTÁVA

NAVAZUJÍCÍ NOVÁ IZOLACE

OTRYSKÁNÍ POVRCHU
BETON ZŮSTÁVÁ

1555

1330

600

10

BOURANÁ ČÁST CHODNÍKŮ

PŮVODNÍ ODVODŇOVAČ

NOVÝ ODVODŇOVAČ

min 500/300

+ odpad.tr.100mm Nerez



BETON ZŮSTÁVÁ

NAVAZUJÍCÍ NOVÁ IZOLACE



249

100

397-002

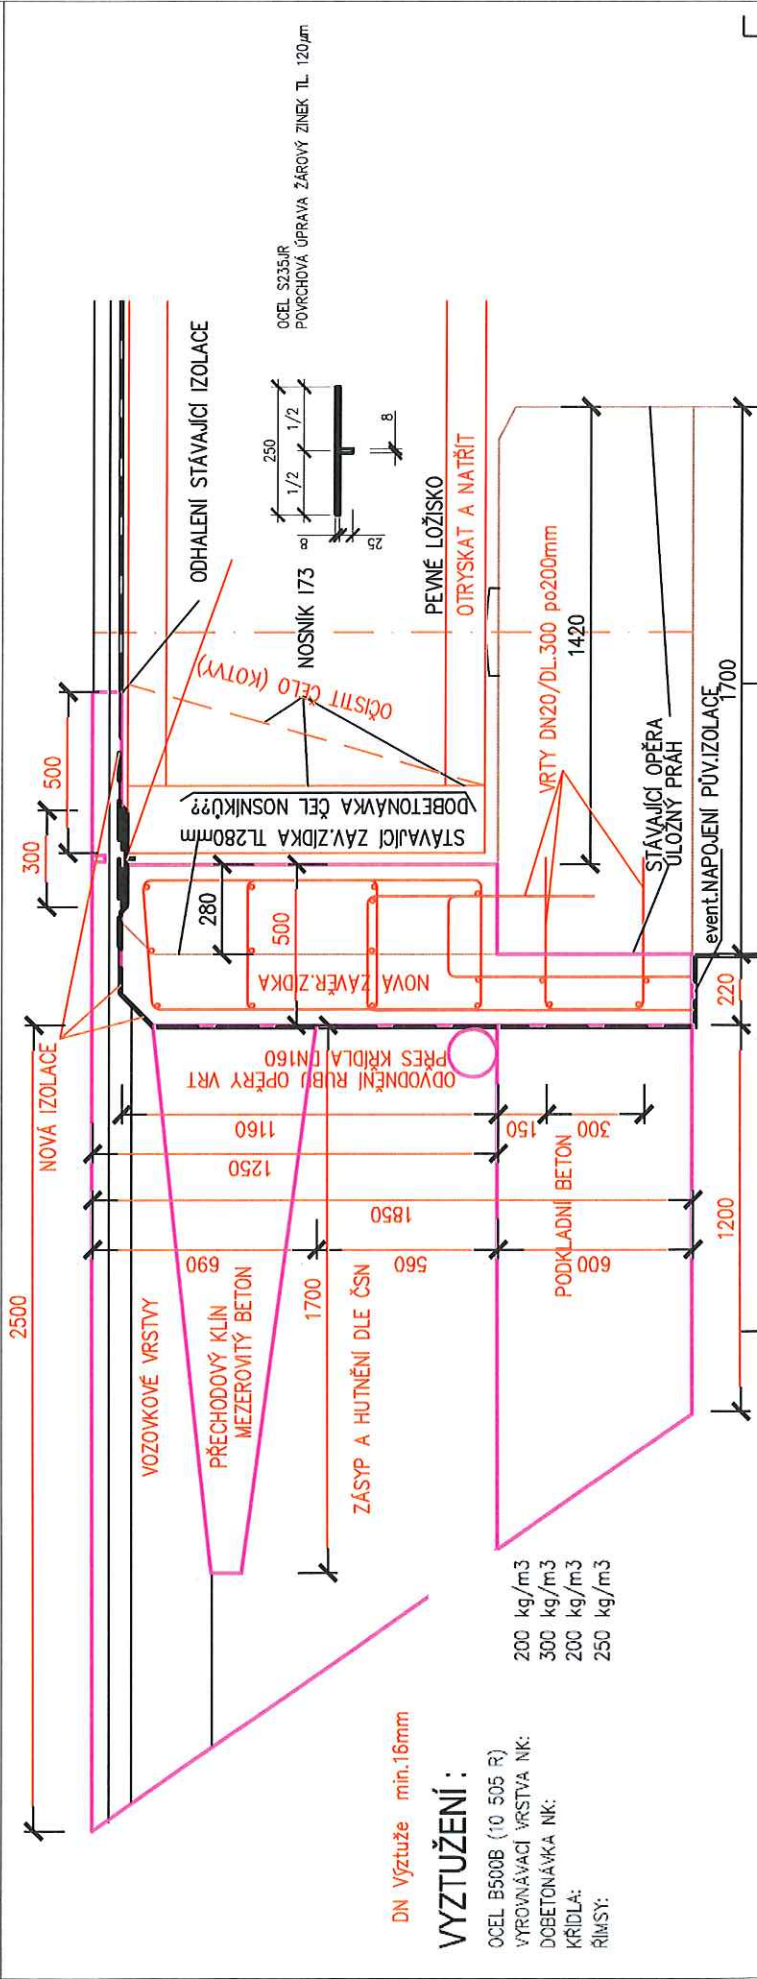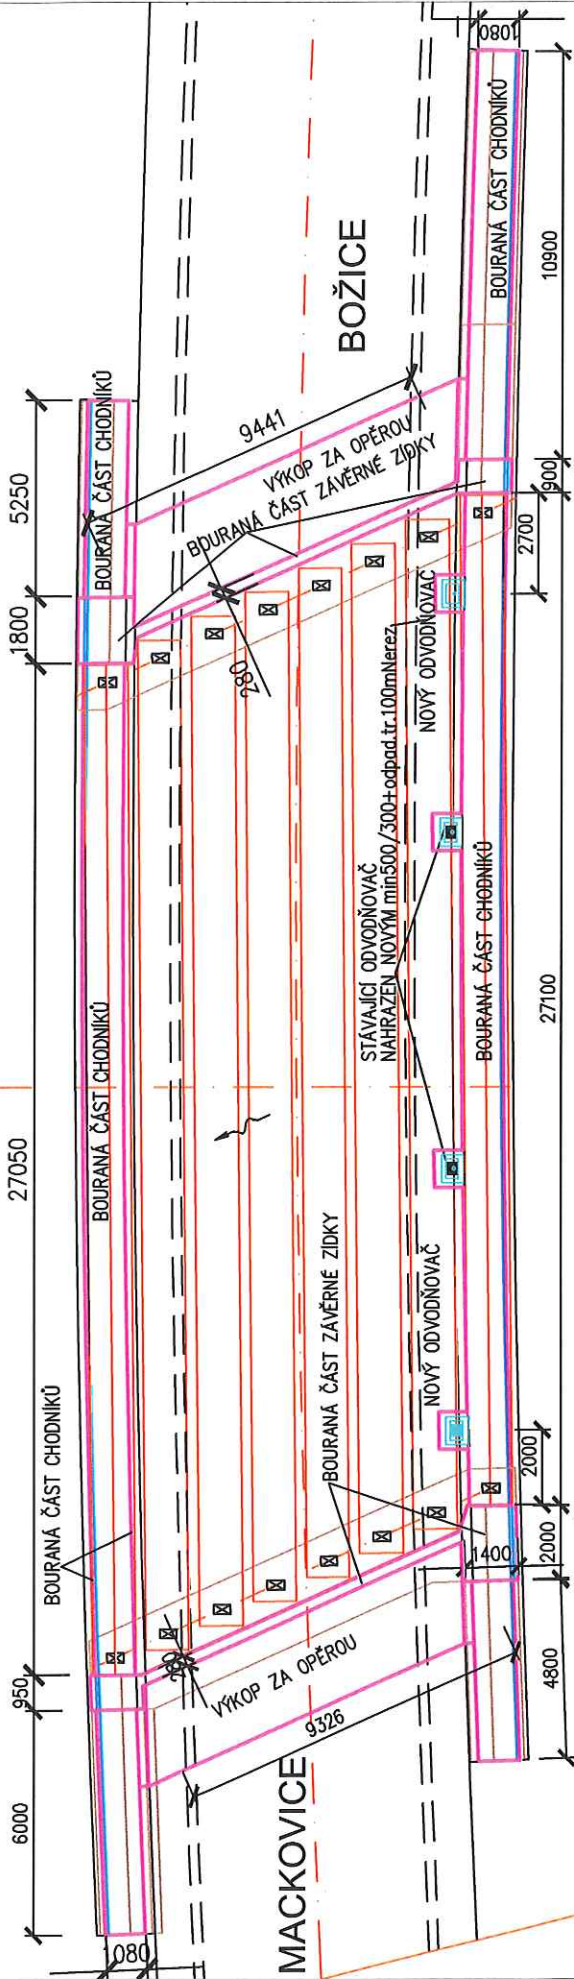

397-002

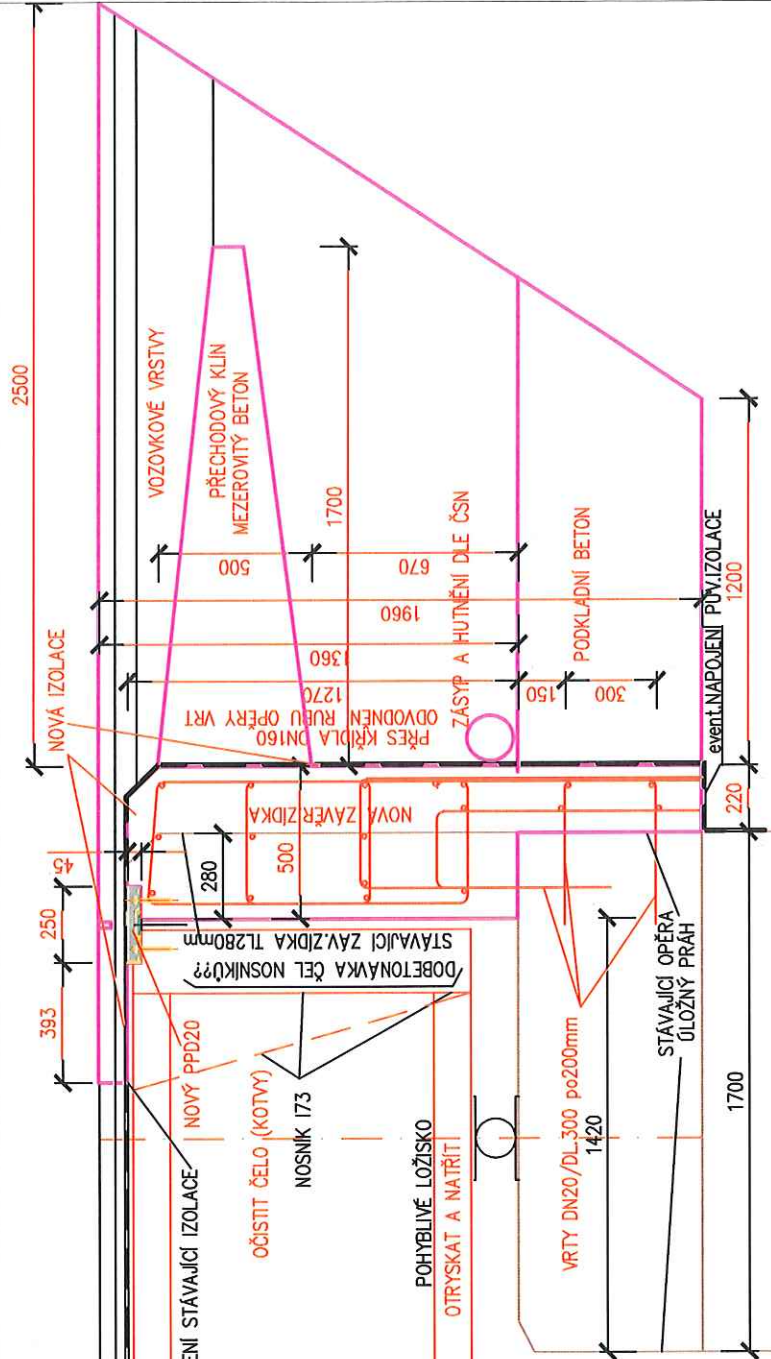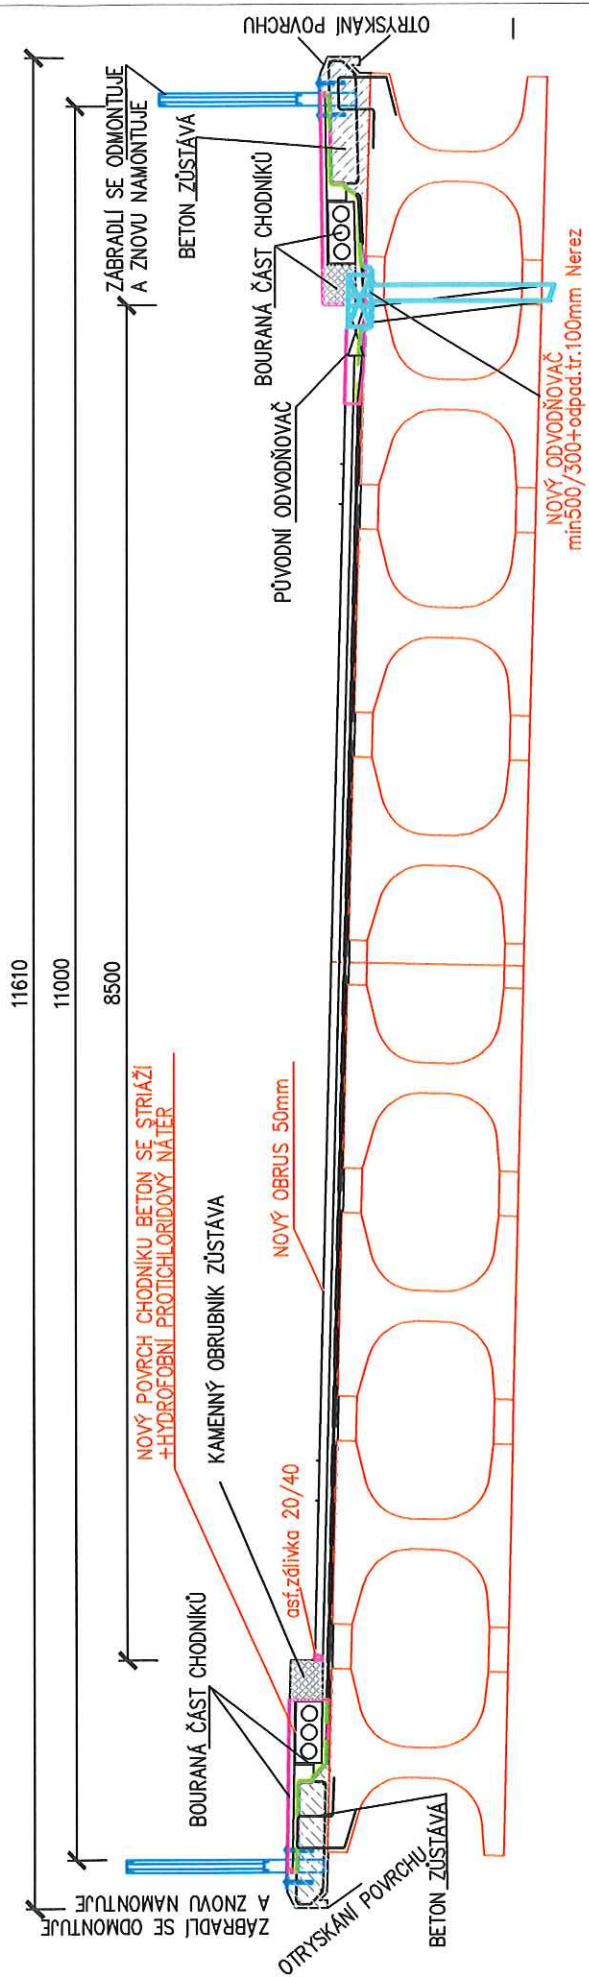

VYZTUŽENÍ : DN výztuže min. 16mm

OCHEL B500B (10 505 R)	200 kg/m ³
VYROVNÁVACÍ VRSTVA NK:	300 kg/m ³
DOBETONÁVKA NK:	200 kg/m ³
KŘÍDLA:	250 kg/m ³
ŘÍMSY:	

NAVRŽENÉ BETONY:

-BETON ČSN EN 206+A1	C12/15-X0
PODKLADNÍ BETONY:	C25/30-XF2
VYROVNÁVACÍ VRSTVA NK:	C30/37-XF2
DOBETONÁVKA NK:	C30/37-XF2+XD1
KŘÍDLA+ZÁVĚRNÁ ZIDKA:	C20/25n-XF3
PODKLADNÍ BETON ZPEVNĚNÍ POD MOSTEM:	C20/25n-XF3
SPÁRY ZPEVNĚNÍ LOMOVÝM KAMENEM:	C30/37-XF4+XC4+XD3
ŘÍMSY:	