




PŮDORYS, M1:50

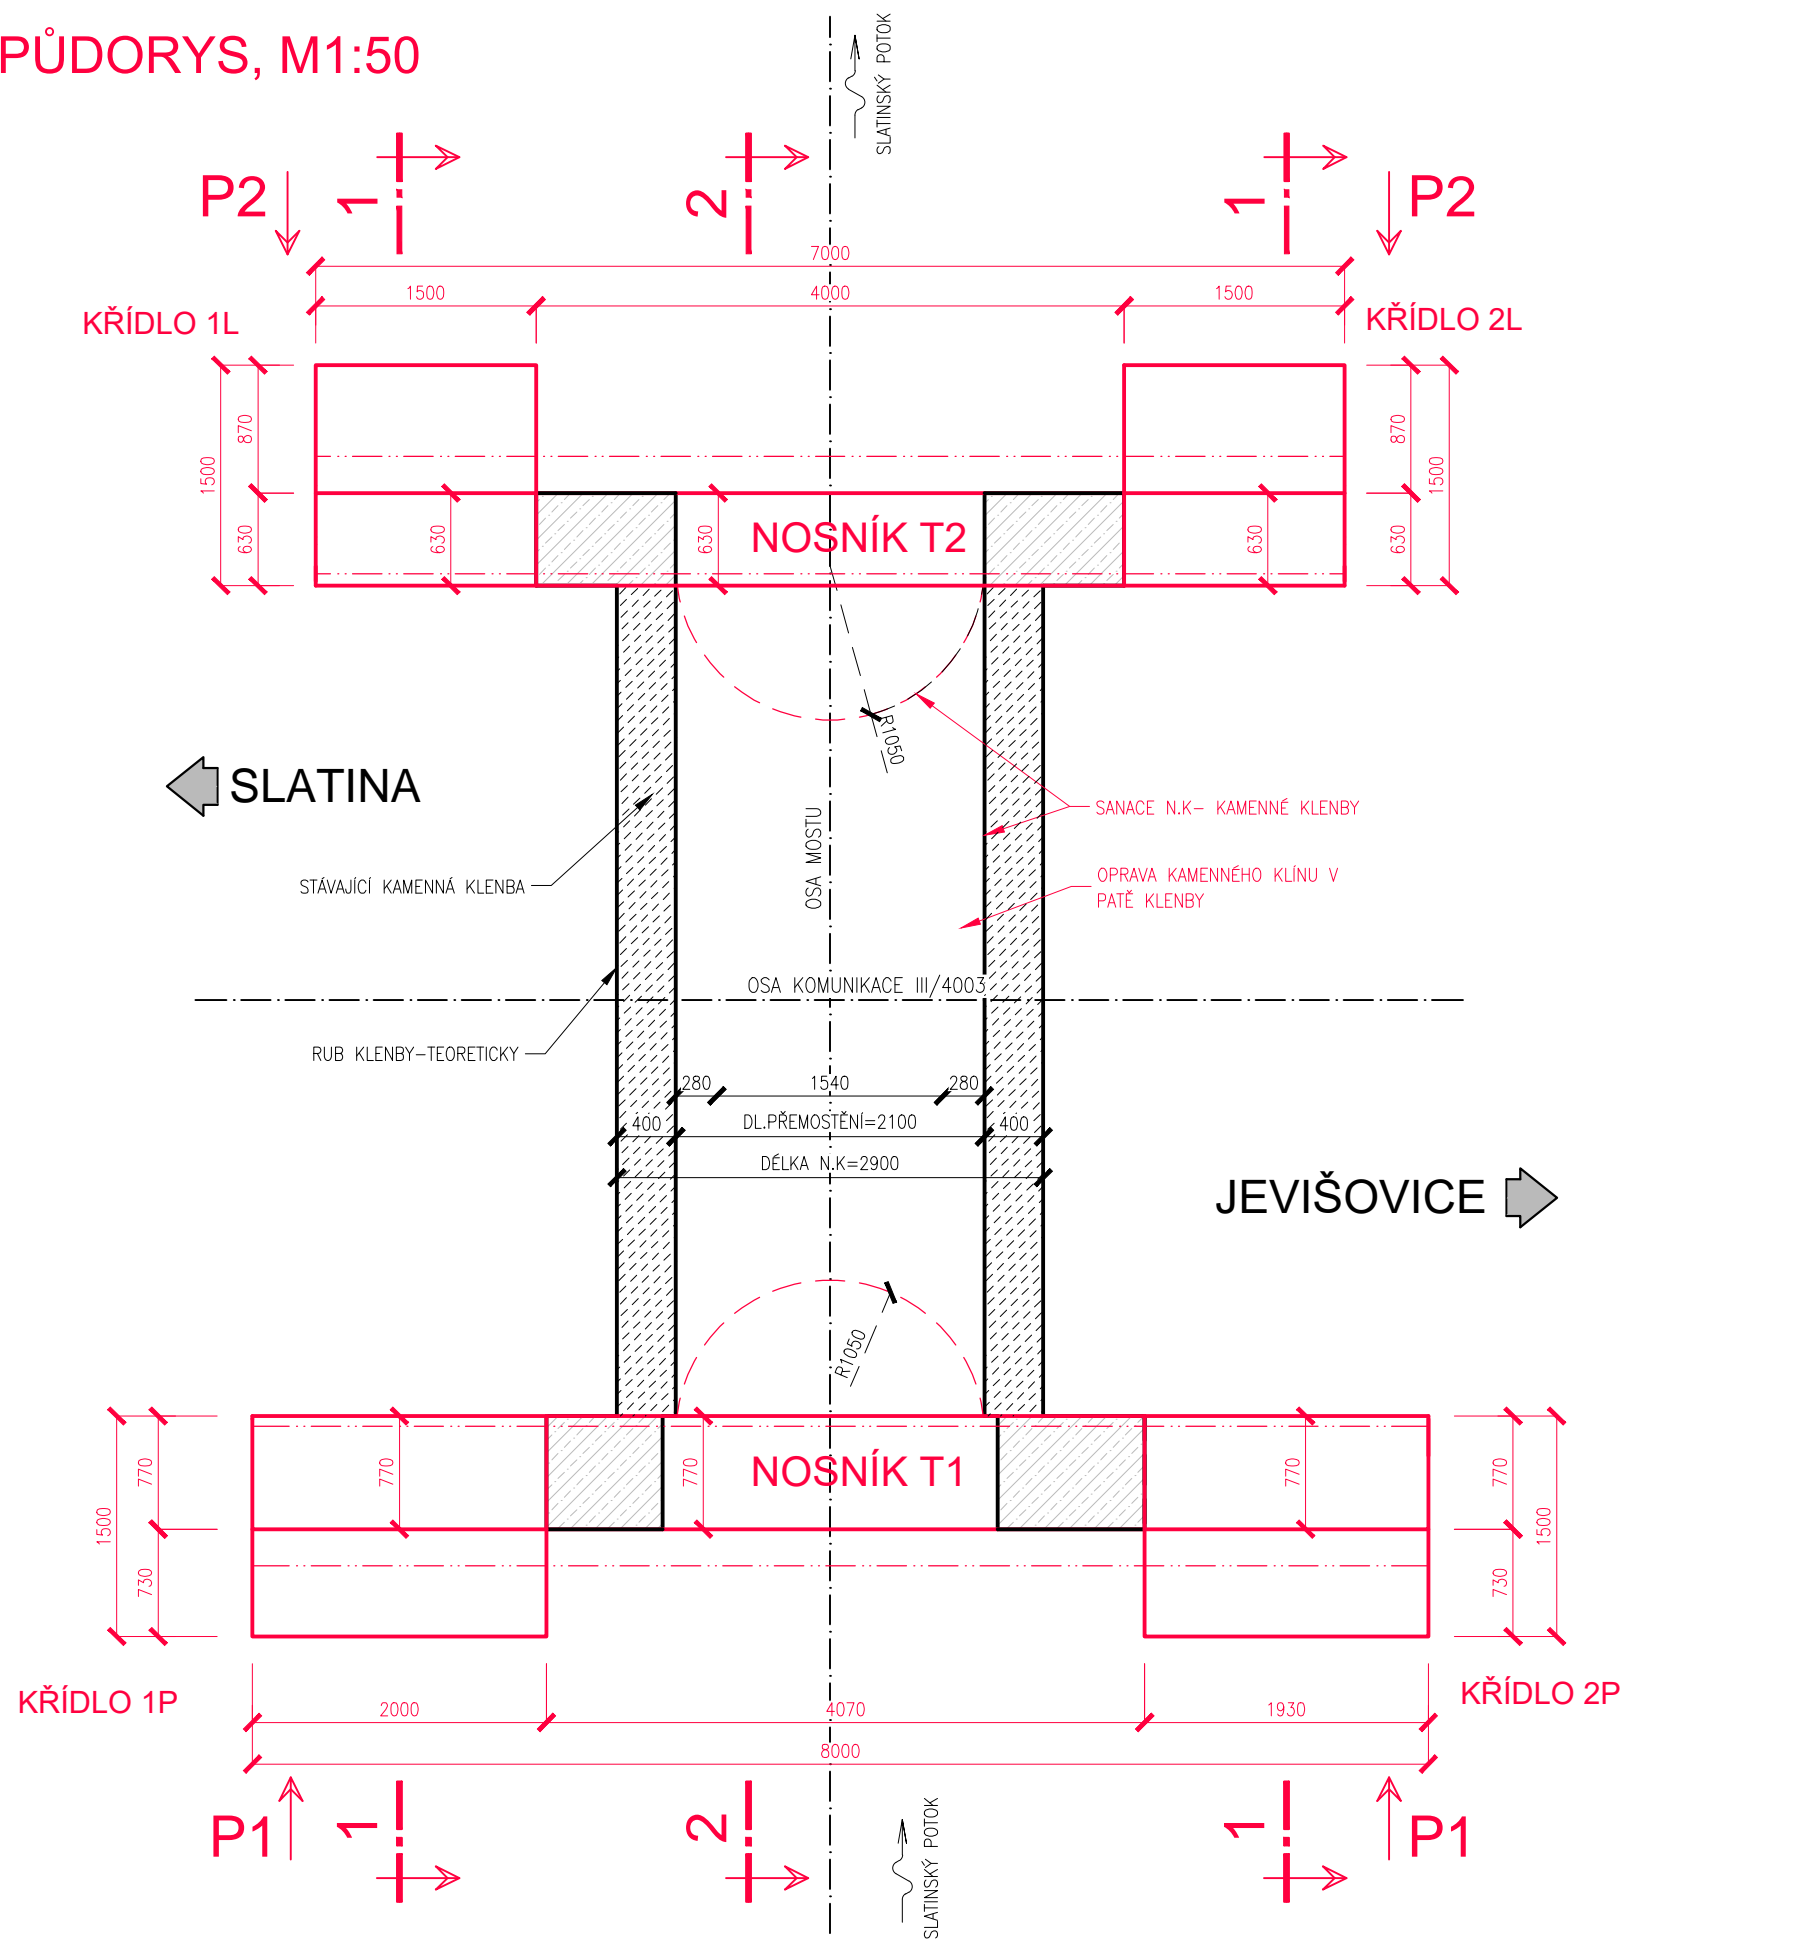


ŘEZ 1-1, M1:50

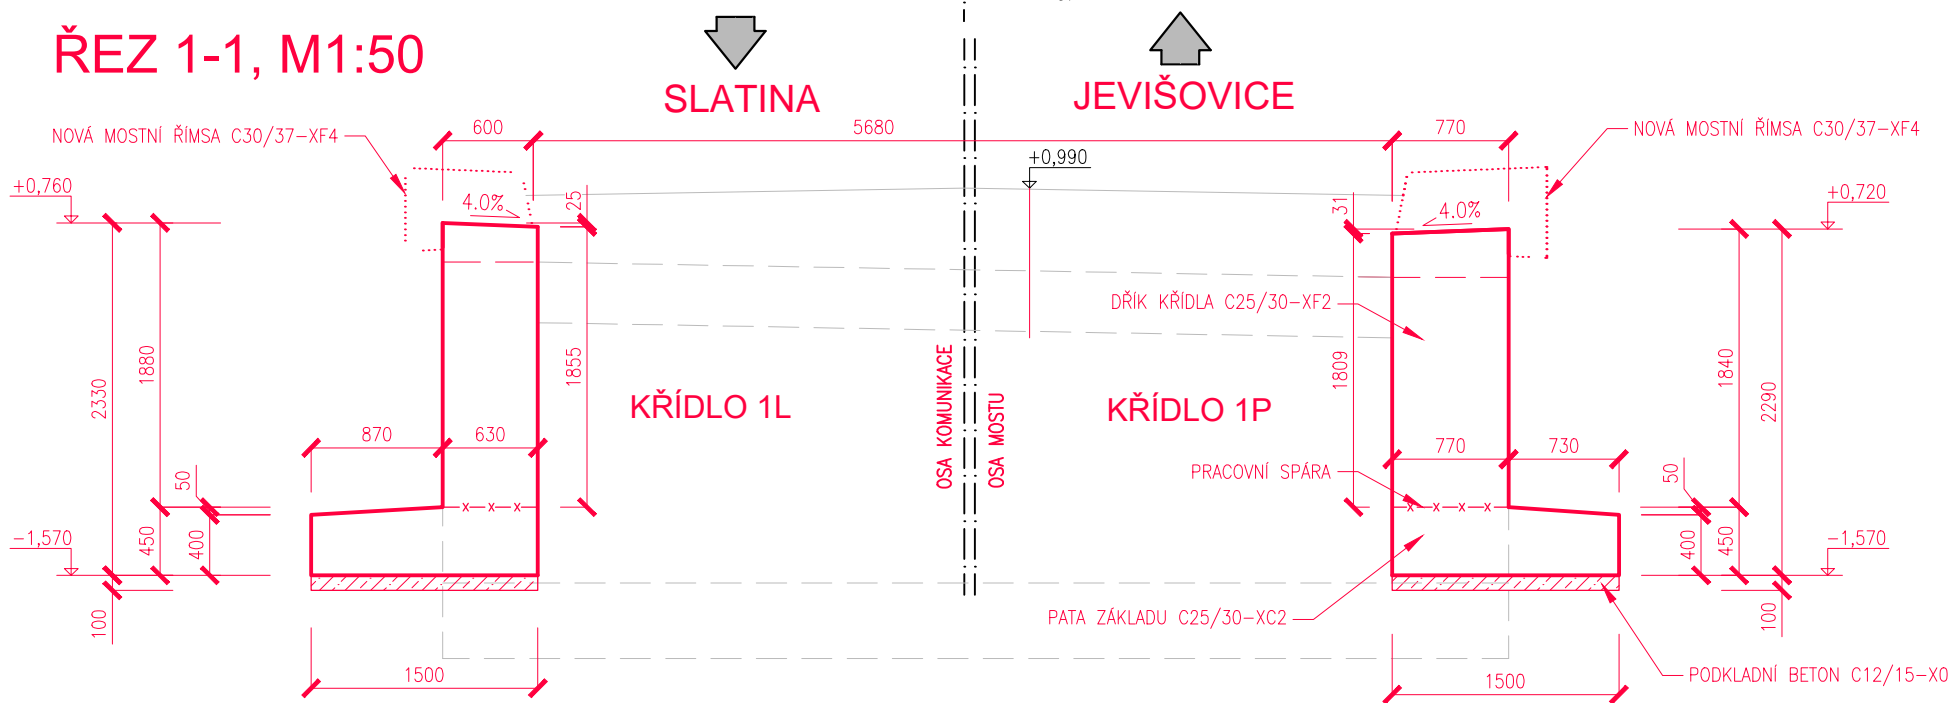


ŘEZ 2-2, M1:50

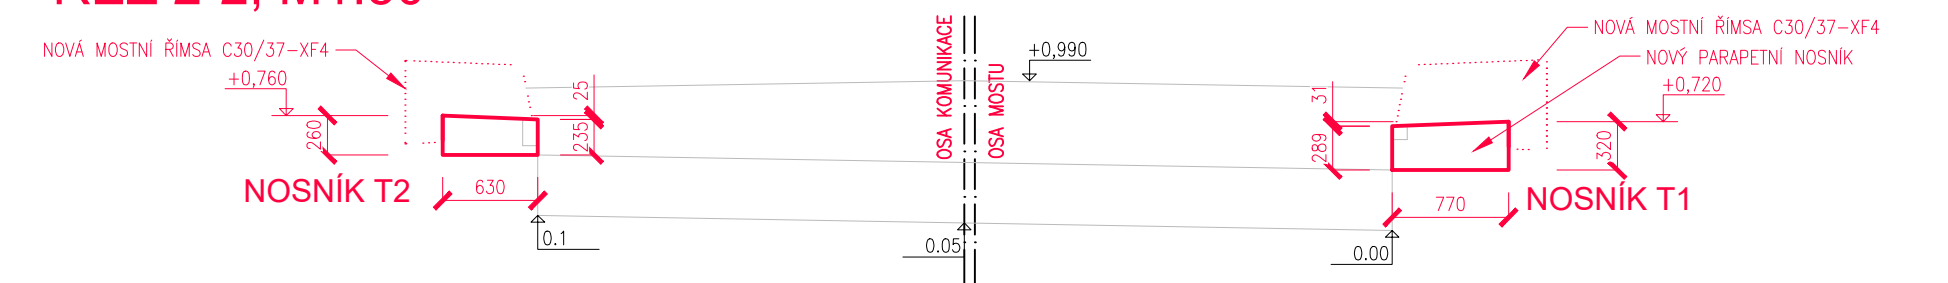

POHLED P1, M1:50

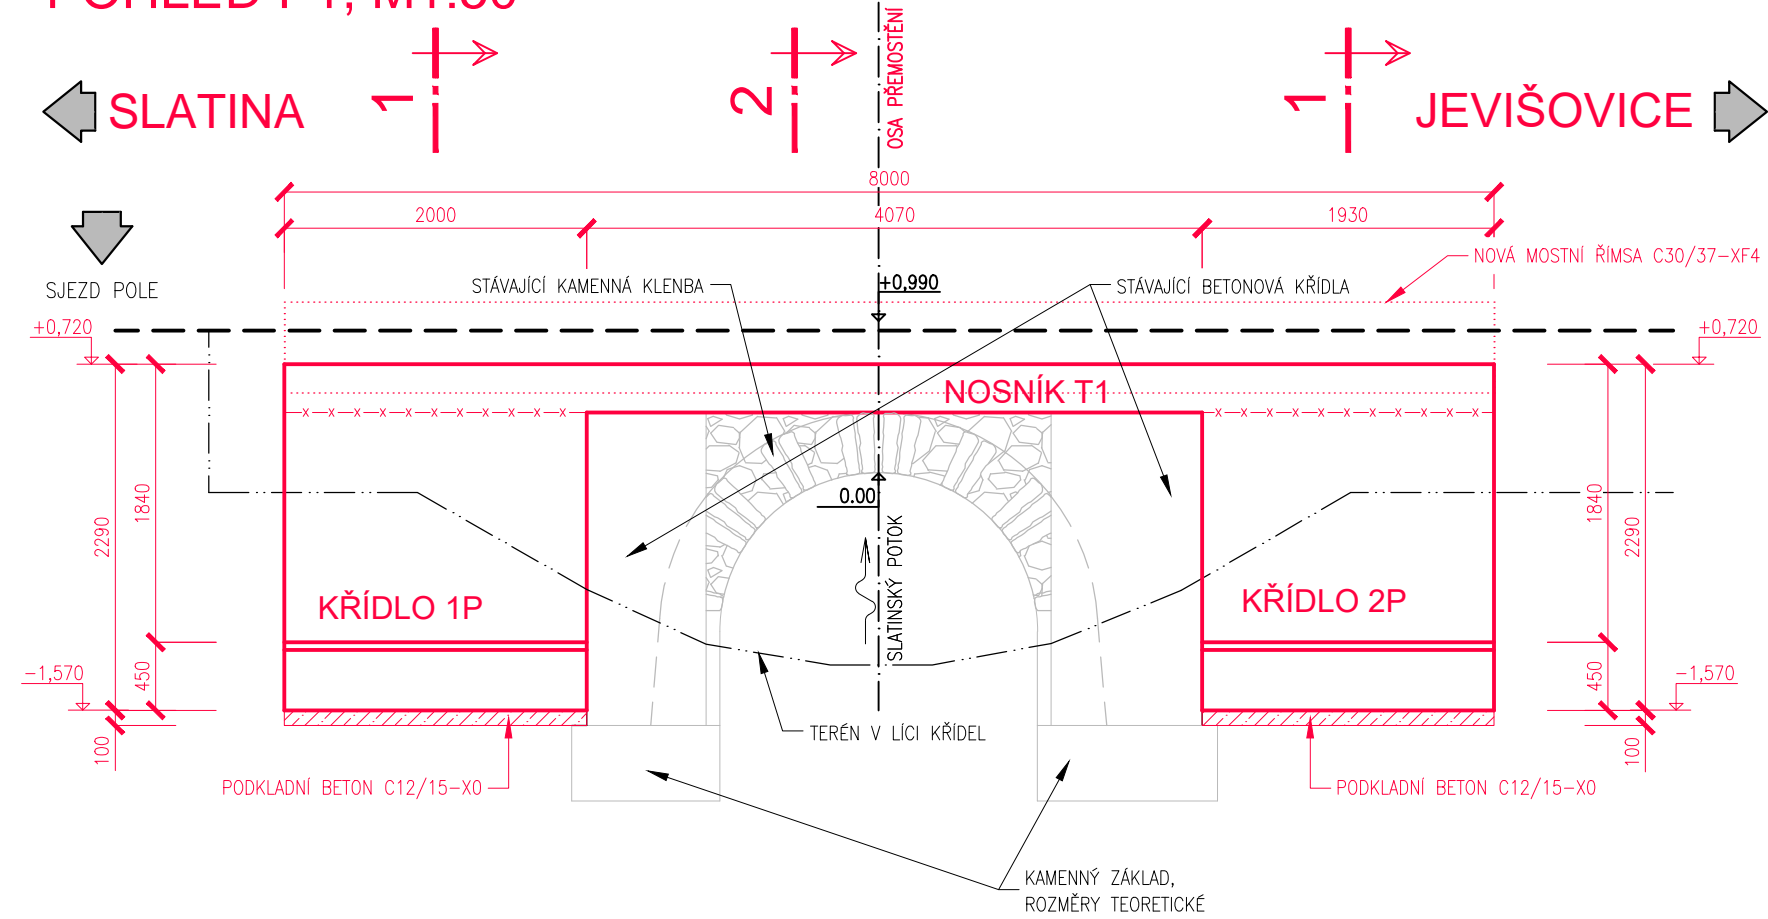

POHLED P2, M1:50

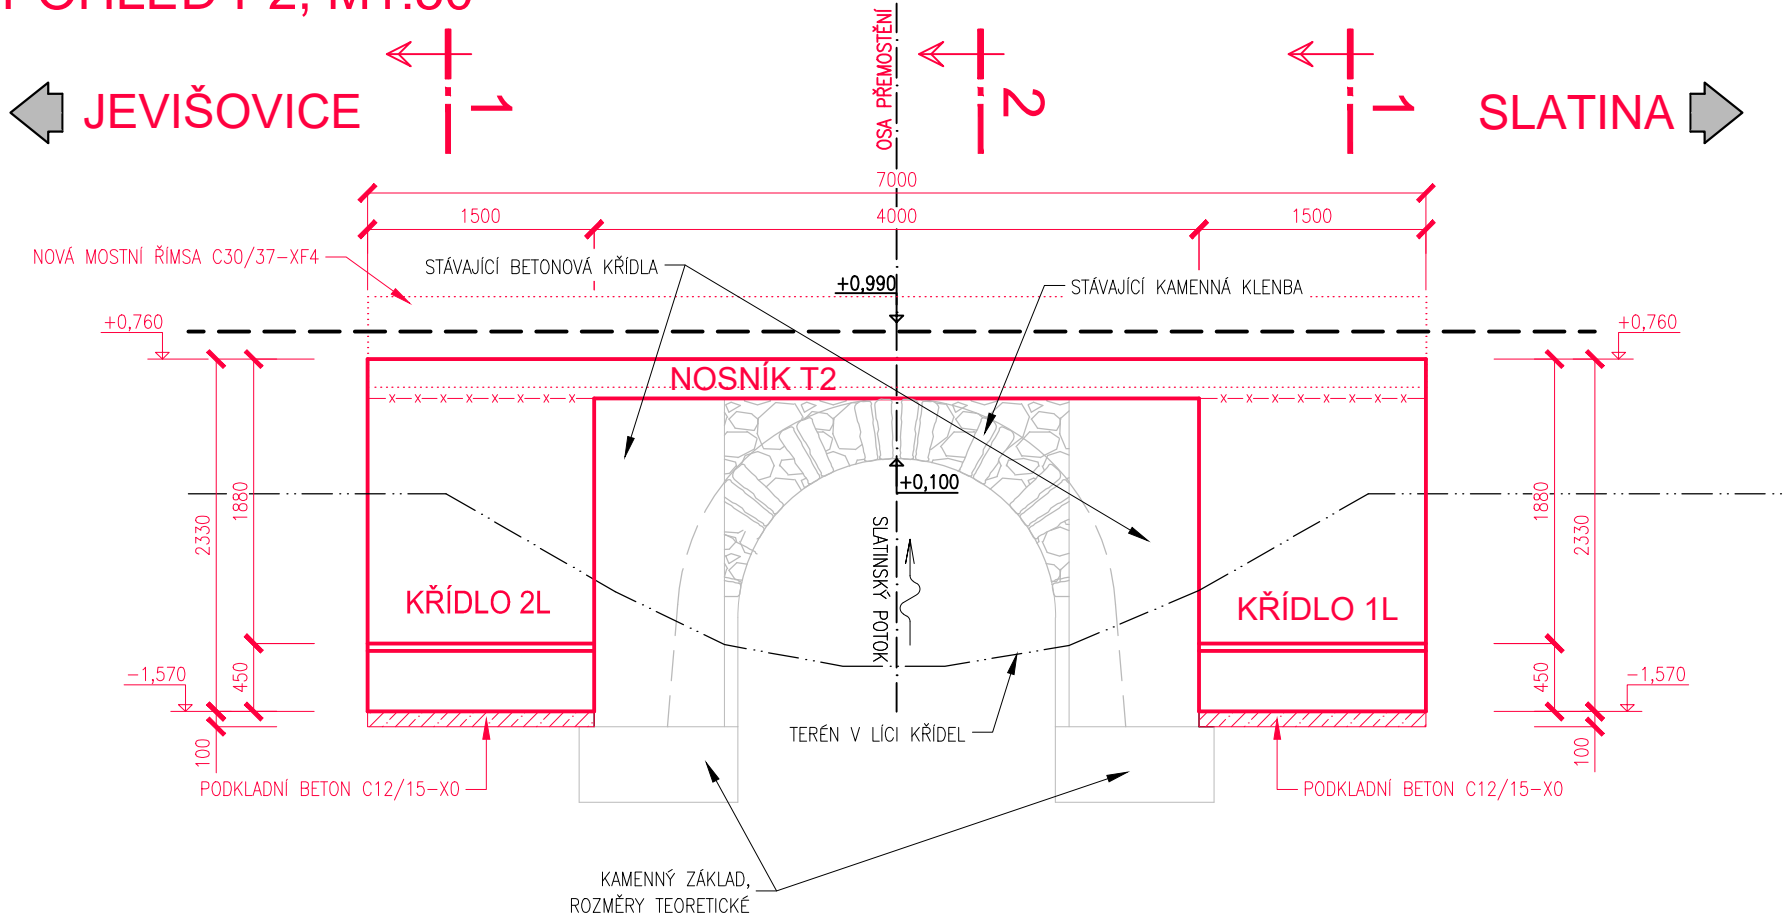



BETONY DLE ČSN EN 206:
C30/37 XF2 KŘÍDLA, NOSNÍKY
OCEL B 500 B (10 505 R)

KRYTÍ VÝZTUŽE: (pokud není uvedeno jinak)
MINIMÁLNÍ cmin = 45 mm
NOMINÁLNÍ cnom = 50 mm

ZMĚNA VÝKRESU:

Č. ZMĚNY	PŘEDMĚT ZMĚNY	ZMĚNU PROVEDL	PODPIS	DATUM ZMĚNY
1				
2				
3				

SOUŘADNICOVÝ SYSTÉM: JTSK
VÝŠKOVÝ SYSTÉM: B.p.v.

VEDOUČÍ PROJEKTANT — HIP	ING. TOMAŠ DVOŘÁK		<div>KONSTRUKCE A STATIKA STAVEB</div> <div>Ing. Tomáš Dvořák e-mail: dvorak.statika@gmail.com tel.: +420 728 950 409</div>	
ZODPOVĚDNÝ PROJEKTANT	ING. KAREL ŠPAČEK			
VYPRACOVAL	ING. TOMAŠ DVOŘÁK			
KONTROLOVAL	ING. KAREL ŠPAČEK			
KRAJ, MěÚ, ObÚ	KRAJ JIHMORAVSKÝ			
OBJEDNATEL, INVESTOR	Správa a údržba silnic Jihomoravského kraje			
NÁZEV AKCE:	III/4003 Slatina, most 4003-3		DATUM	5/2021
NÁZEV OBJEKTU:	MOST ev.č. 4003-3		FORMÁT	8x44
			MĚŘÍTKO	1:50
			STUPEŇ	TP
			ZAK. ČÍSLO	—
NÁZEV VÝKRESU:	TVAR SPODNÍ STAVBY-NOVÝ STAV		Č. SOUPRAVY	Č. VÝKRESU
				05