



PŮDORYS, M1:100

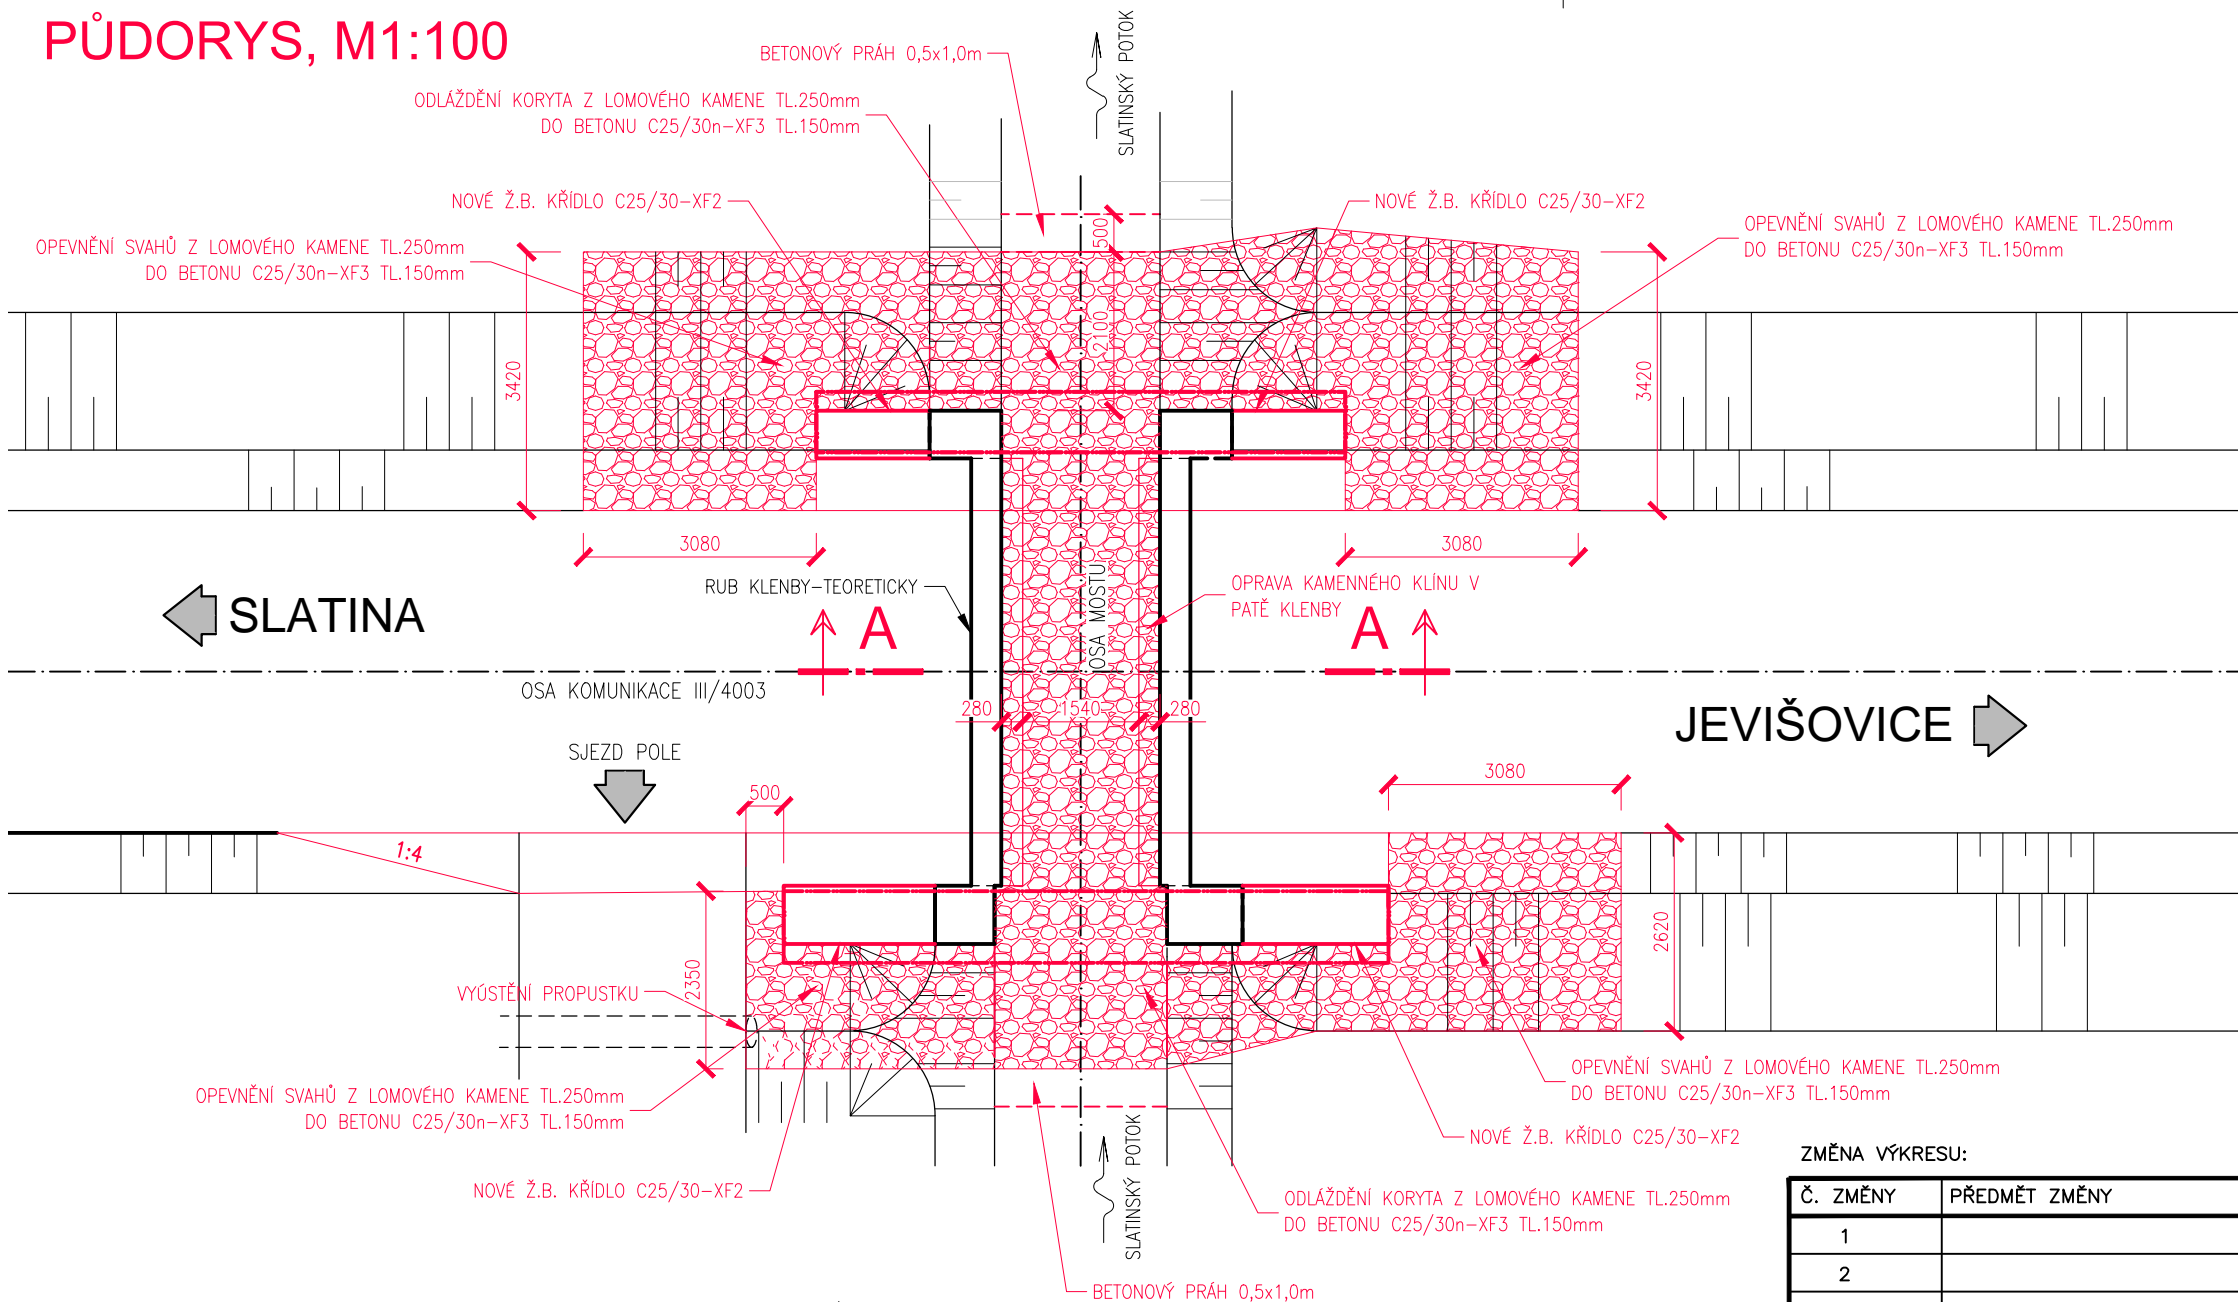


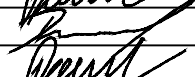
## ŘEZ A-A, M1:50

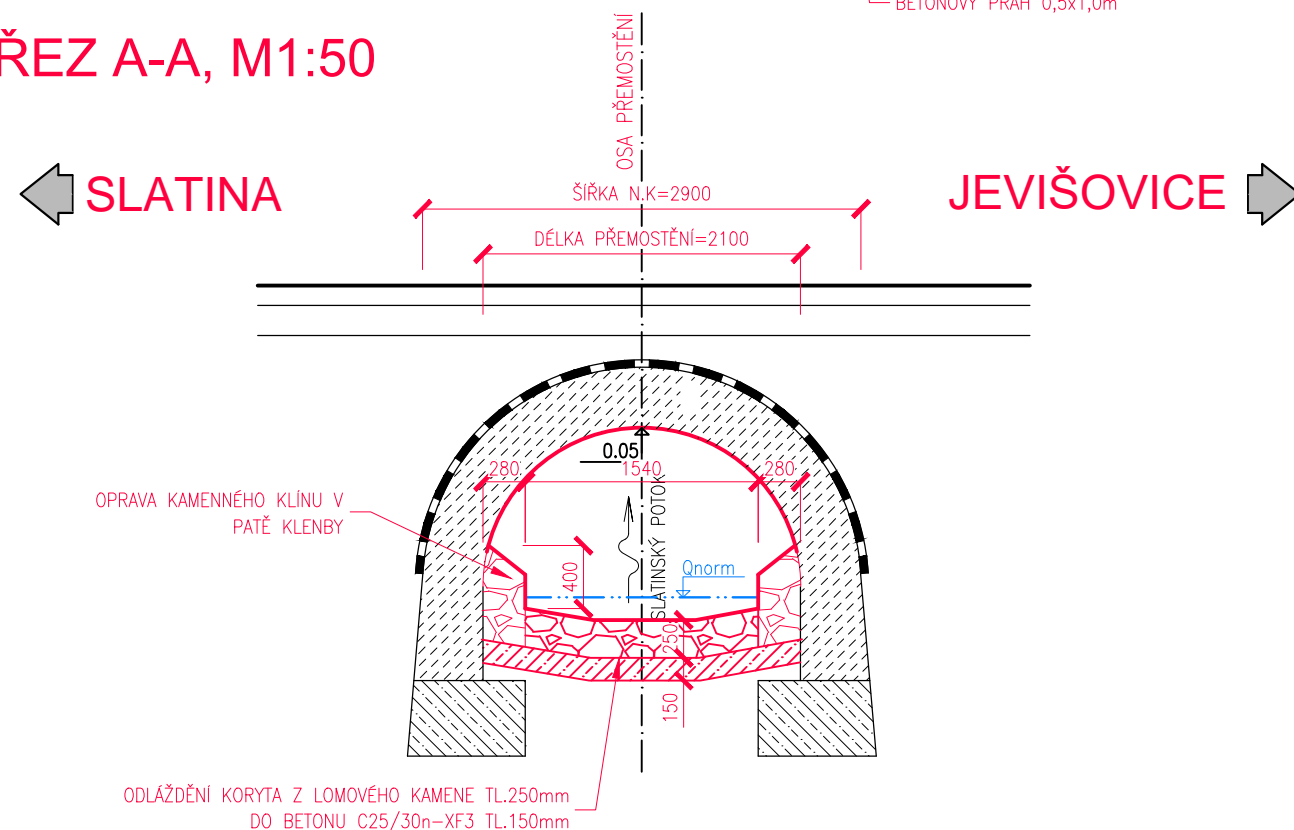

ZMĚNA VÝKRESU:

Č. ZMĚNY	PŘEDMĚT ZMĚNY	ZMĚNU PROVEDL	PODPIS	DATUM ZMĚNY
1				
2				
3				

SOUŘADNICOVÝ SYSTÉM : JTSK  
VÝŠKOVÝ SYSTÉM : B.p.v.

VEDOUČÍ PROJEKTANT – HIP	ING. TOMÁŠ DVOŘÁK		<div>KONSTRUKCE A STATIKA STAVEB</div> Ing. Tomáš Dvořák e-mail: <a href="mailto:dvorak.statika@gmail.com">dvorak.statika@gmail.com</a> tel.: +420 728 950 409		
ZODPOVĚDNÝ PROJEKTANT	ING. KAREL ŠPAČEK				
VYPRACOVAL	ING. TOMÁŠ DVOŘÁK				
KONTROLOVAL	ING. KAREL ŠPAČEK				
KRAJ, MĚÚ, ObÚ	KRAJ JIHMORAVSKÝ				
OBJEDNATEL, INVESTOR	Správa a Údržba silnic Jihomoravského kraje				
NÁZEV AKCE: III/4003 Slatina, most 4003-3			DATUM	5/2021	
			FORMÁT	2xA4	
NÁZEV OBJEKTU: MOST ev.č. 4003-3			MĚŘITKO	1:50	
			STUPEŇ	TP	
			ZAK. ČÍSLO	2118	
NÁZEV VÝKRESU: <b>ÚPRAVY POD MOSTEM</b>			Č. SOUPRAVY	Č. VÝKRESU <b>09</b>	