




PŮDORYS, M1:50

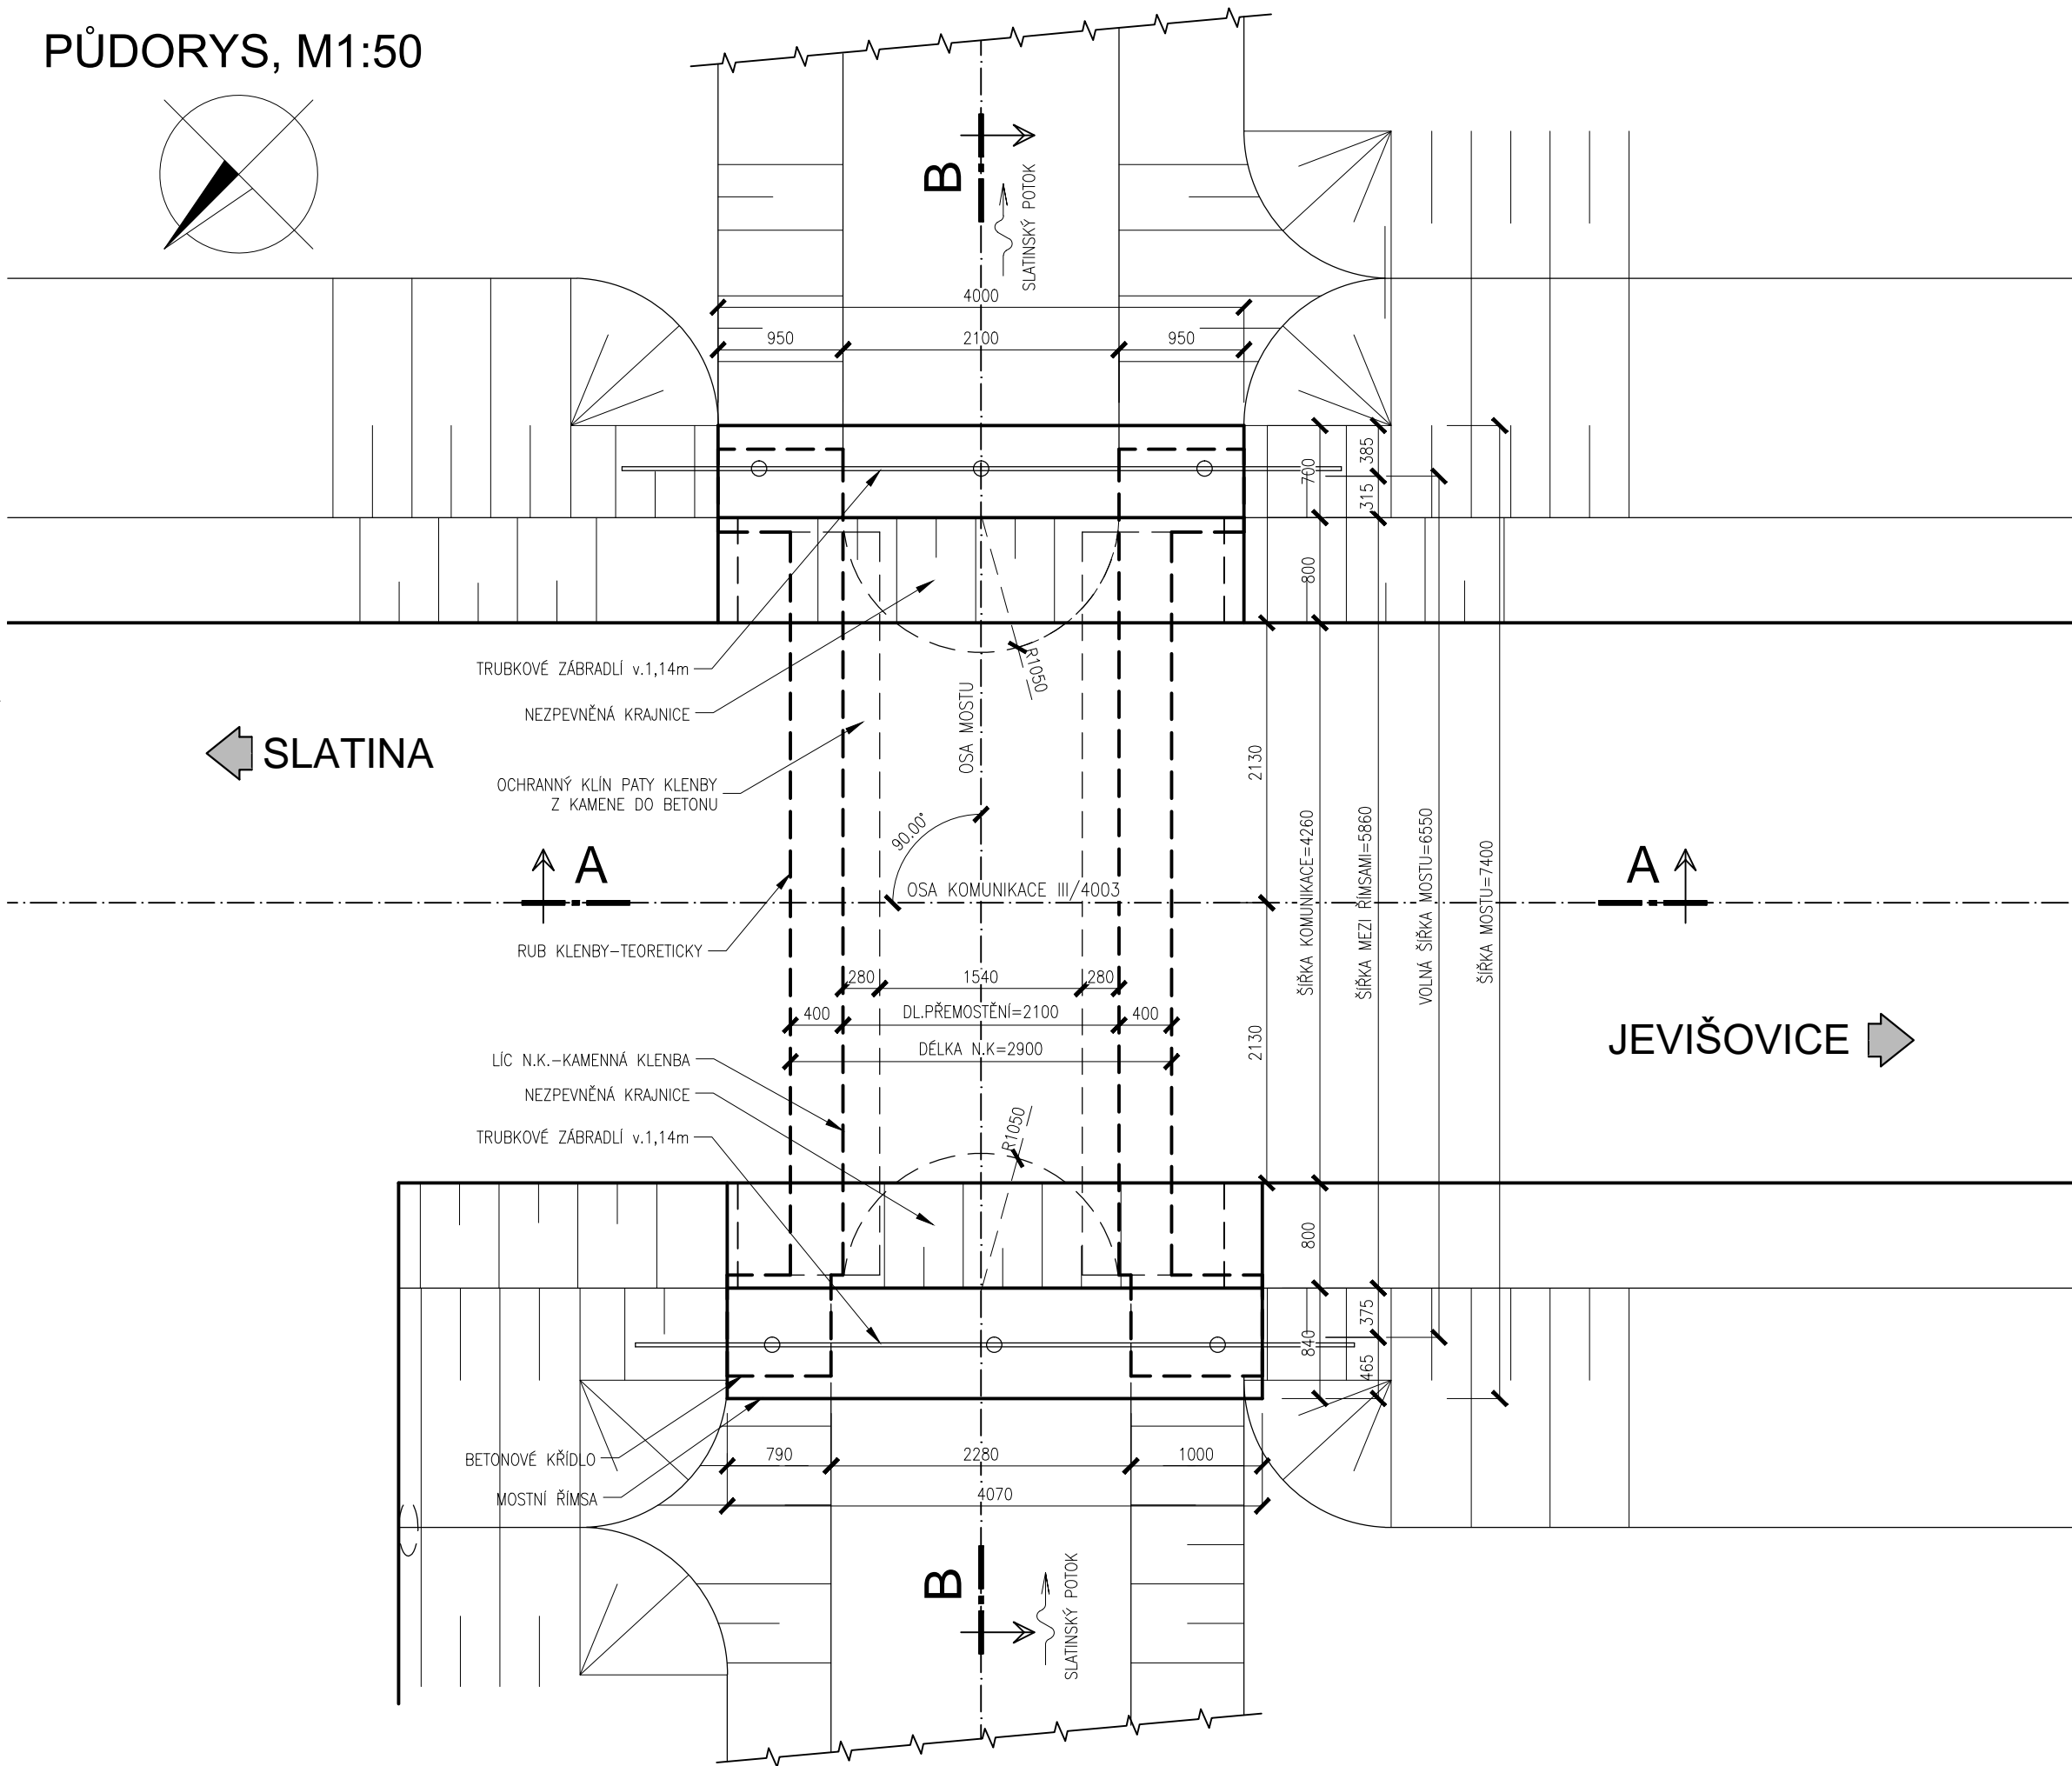

ŘEZ B-B, M1:50

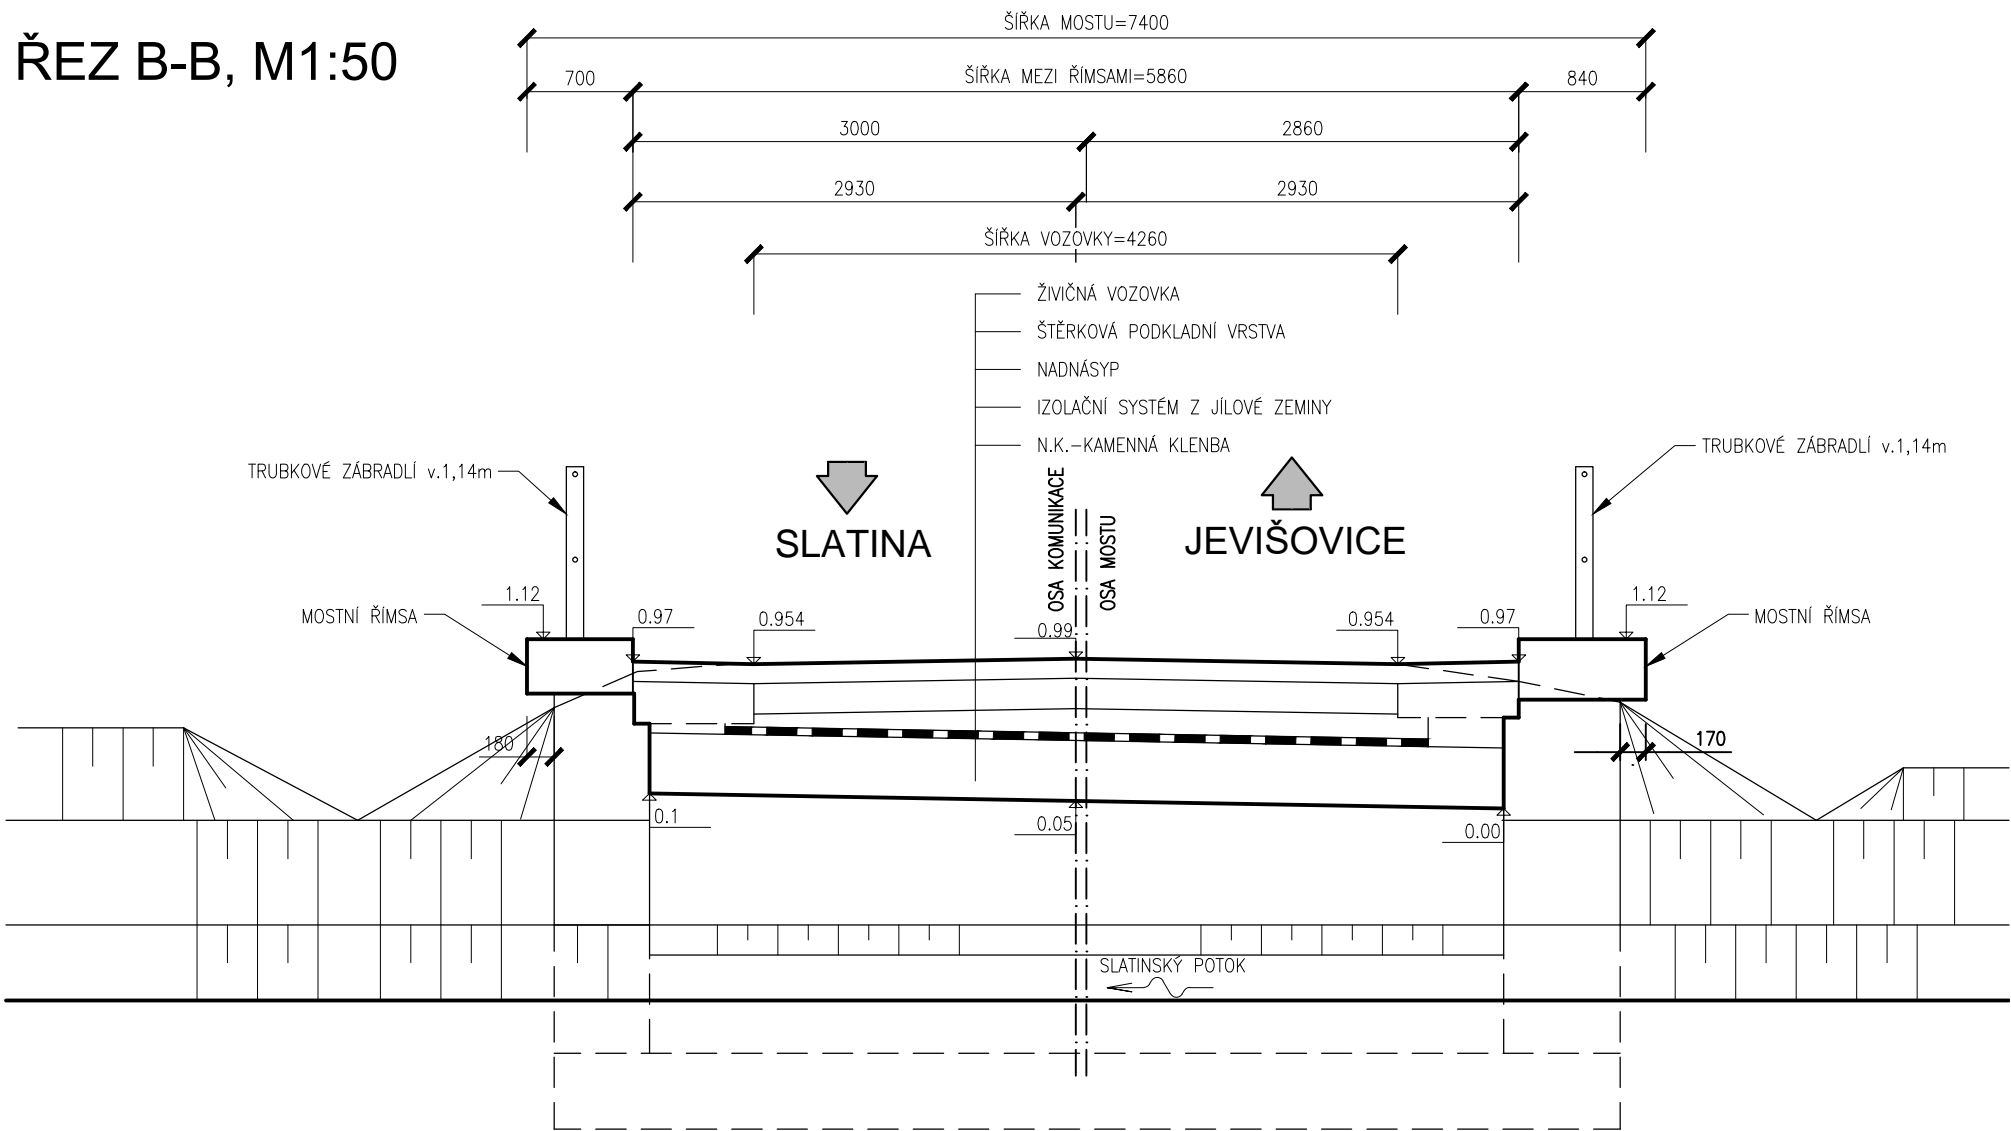


ŘEZ A-A, M1:50

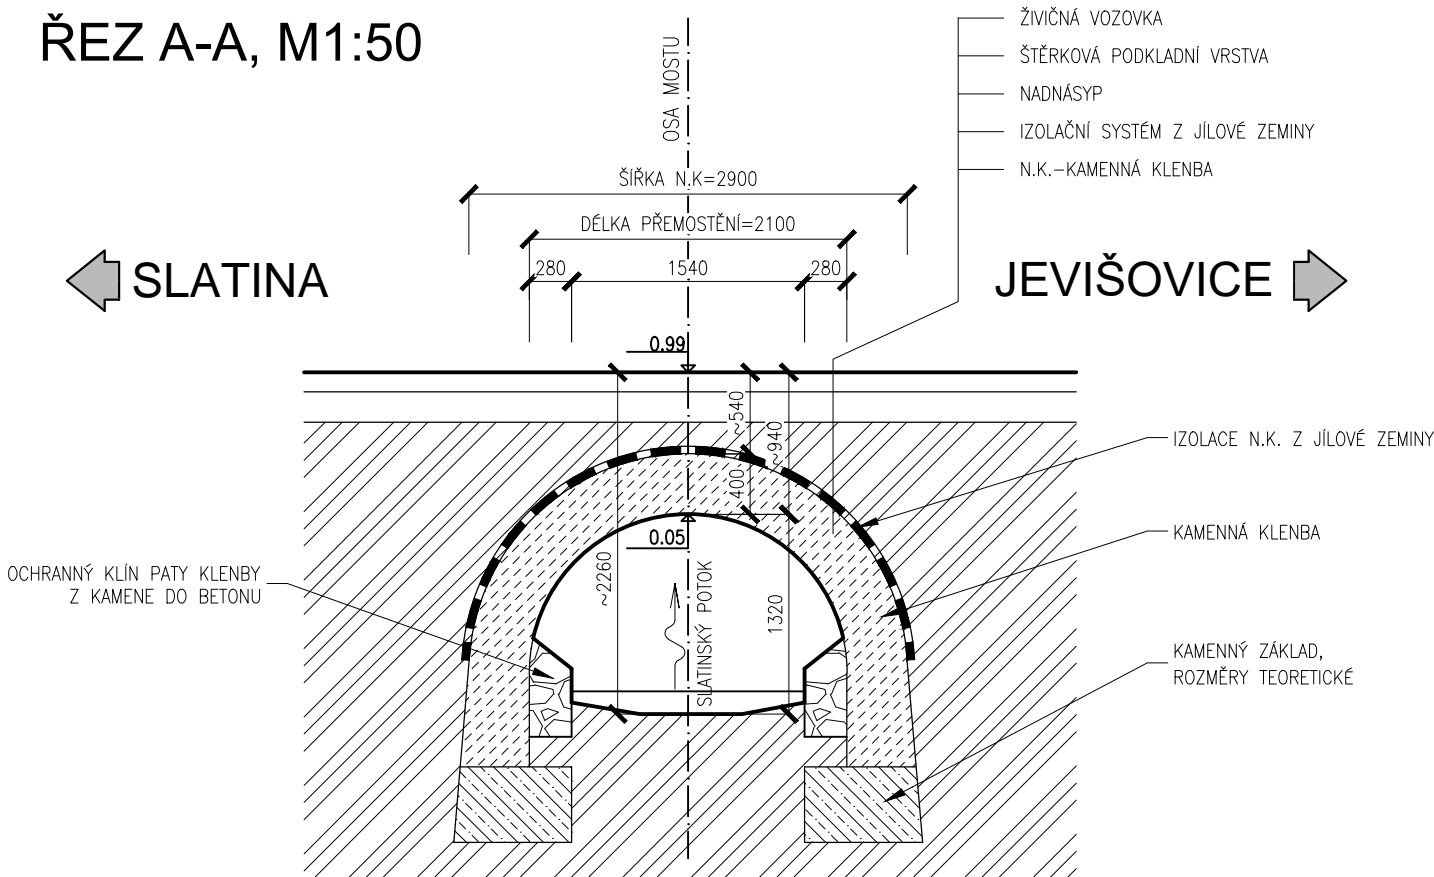

ZMĚNA VÝKRESU:

Č. ZMĚNY	PŘEDMĚT ZMĚNY	ZMĚNU PROVEDL	PODPIS	DATUM ZMĚNY
1				
2				
3				

SOUŘADNICOVÝ SYSTÉM : JTSK
VÝŠKOVÝ SYSTÉM : B.p.v.

VEDOUČÍ PROJEKTANT – HIP	ING. TOMÁŠ DVOŘÁK		<div>KONSTRUKCE A STATIKA STAVEB</div> <div>Ing. Tomáš Dvořák e-mail: dvorak.statika@gmail.com tel.: +420 728 950 409</div>	
ZODPOVĚDNÝ PROJEKTANT	ING. KAREL ŠPAČEK			
VYPRACOVAL	ING. TOMÁŠ DVOŘÁK			
KONTROLOVAL	ING. KAREL ŠPAČEK			
KRAJ, MĚÚ, ObÚ	KRAJ JIHO MORAVSKÝ			
OBJEDNATEL, INVESTOR	Správa a údržba silnic Jihomoravského kraje			
NÁZEV AKCE:	III/4003 Slatina, most 4003-3		DATUM	5/2021
NÁZEV OBJEKTU: MOST ev.č. 4003-3			FORMÁT	6x44
			MĚŘITKO	1:50
			STUPEŇ	TP
			ZAK. ČÍSLO	2118
NÁZEV VÝKRESU:	PŘEHLEDNÉ VÝKRESY-STÁVAJÍCÍ STAV		Č. SOUPRAVY	Č. VÝKRESU 02