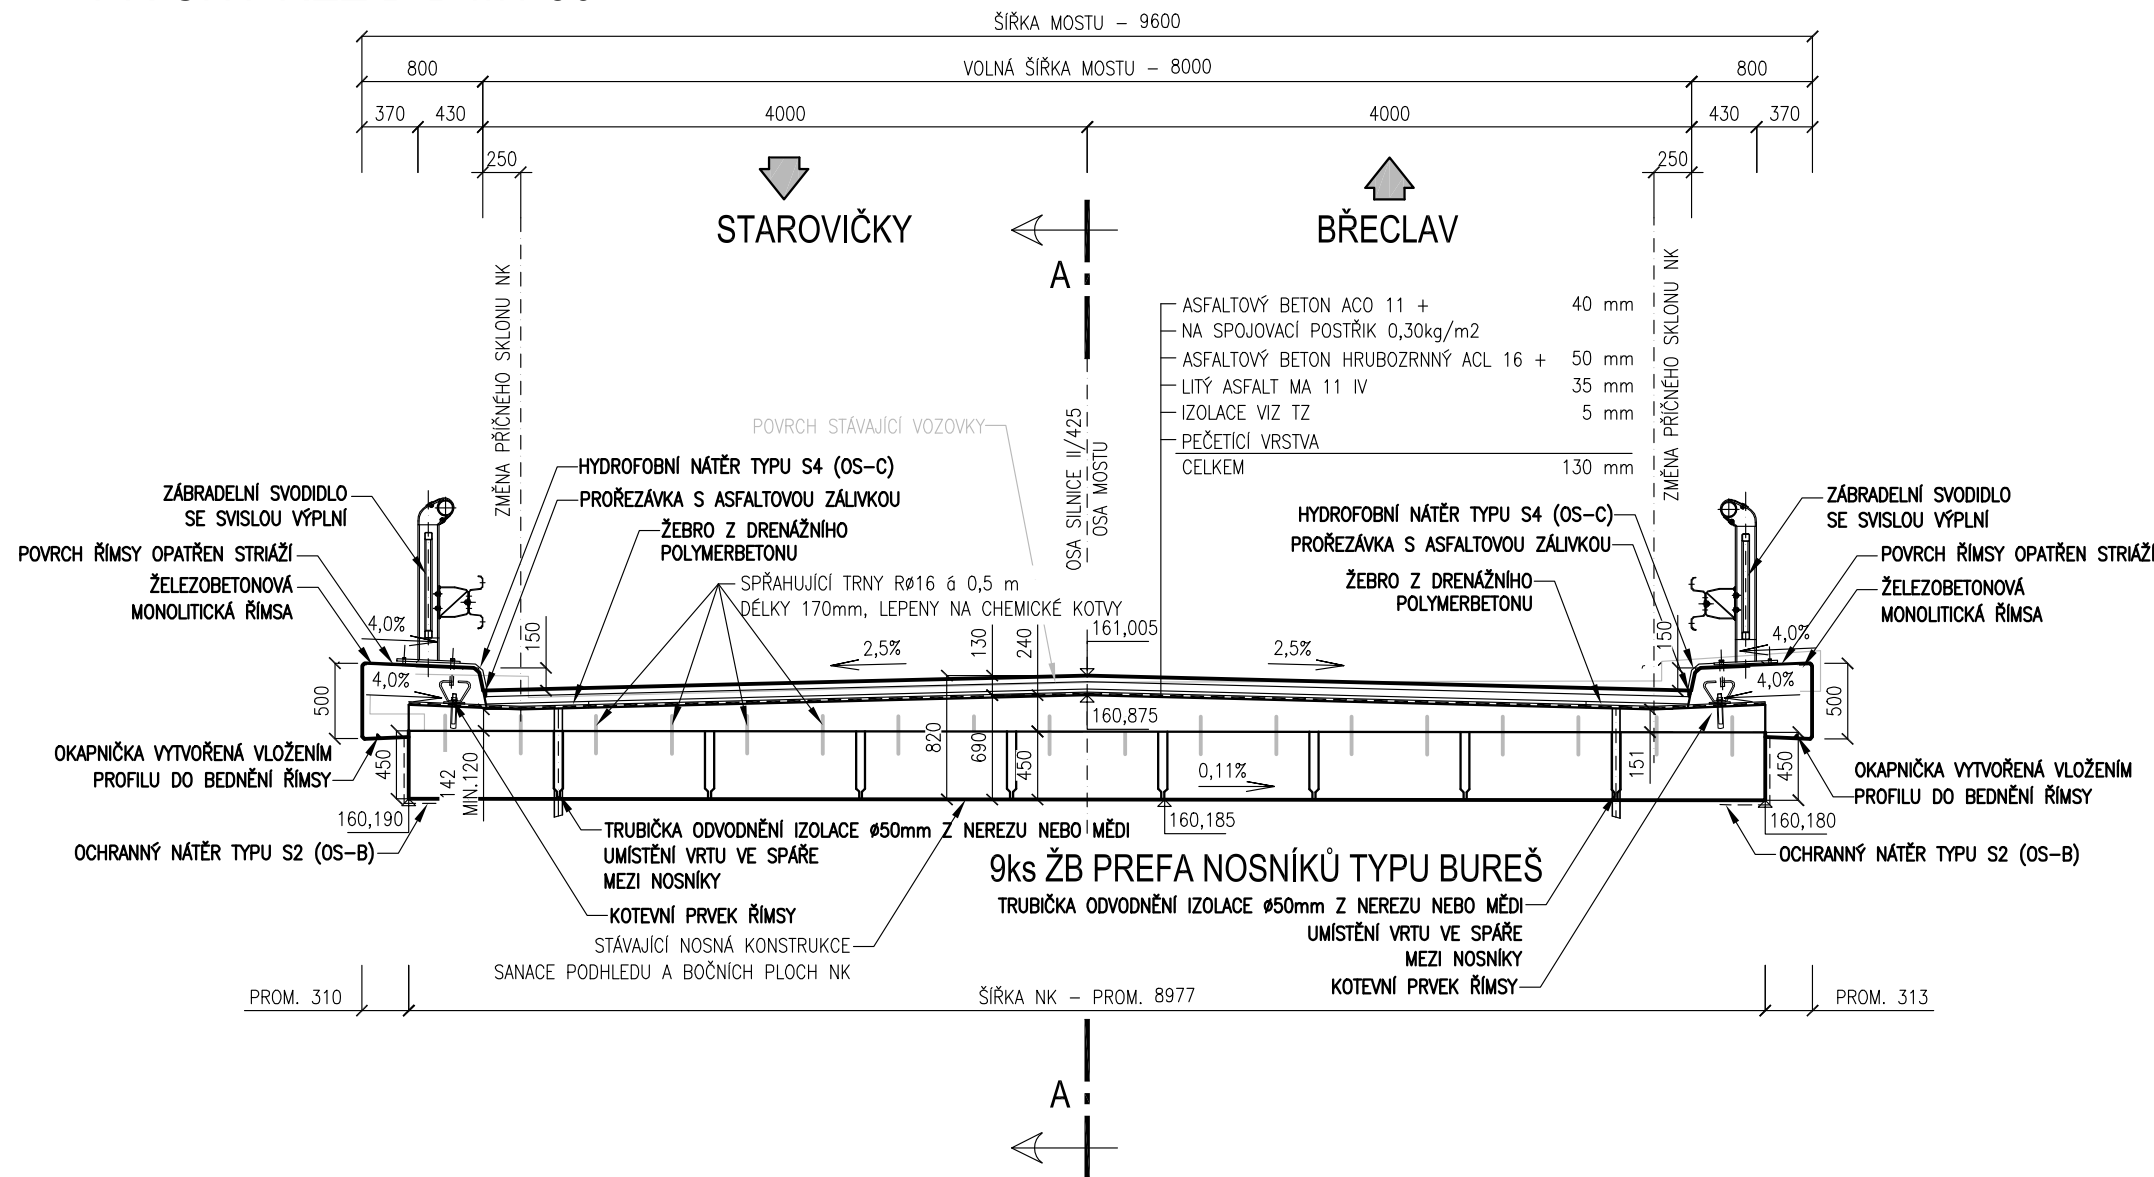


PŘÍČNÝ ŘEZ B-B M1:50



BETONY DLE ČSN EN 206:


- C25/30 XF2
- C30/37 XF4
- C12/15 XO
- C20/25 XF3
- C25/30 XF2
- MCB
- SPŘAHOVJÍCÍ DESKA
- ŘÍMSA
- PODKLADNÍ BETON
- PODKLADNÍ BETON POD DLAŽBU
- DOBETONÁVKY ZÁVĚRNÝCH ZÍDEK A KŘÍDEL
- PŘECHODOVÉ KLÍNY

OCEL B 500 B

SOUVISEJÍCÍ OBJEKTY:

SO106 ÚSEK SILNICE V K.Ú. BŘECLAV

SO 203

AKCE		II/425 STAROVIČKY - RAKVICE - BŘECLAV	
OBJEDNATEL		Správa a údržba silnic Jihomoravského kraje, příspěvková organizace kraje	
		sídlem Žerotínovo náměstí 449/3, 602 00 Brno	

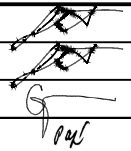

PROJEKTANT				SDRUŽENÍ DOPRAVOPROJEKT OSTRAVA, a.s. a VIADESIGNE, s.r.o.	
		DOPRAVOPROJEKT Ostrava a.s. Masarykovo náměstí 5, 702 00 Ostrava			
				ViaDesign, s.r.o. Na Zahradách 16, 690 02 Břeclav	

SO 203

ZMĚNA VÝKRESU:

Č. ZMĚNY	PŘEDMĚT ZMĚNY	ZMĚNU PROVEDL	PODPIS	DATUM ZMĚNY
1				
2				
3				

SOUŘADNICOVÝ SYSTÉM : JTSK
VÝŠKOVÝ SYSTÉM : B.p.v.

VEDOUČÍ PROJEKTANT - HIP	ING. STRUHÁR FILIP		 DOPRAVOPROJEKT OSTRAVA	
ZODPOVĚDNÝ PROJEKTANT	ING. STRUHÁR FILIP			
VYPRACOVAL	ING. GRABCOVÁ KLÁRA			
KONTROLOVAL	ING. PAPESCHOVÁ MARTINA			
KRAJ, MěÚ, ObÚ	JIHOMORAVSKÝ, STAROVIČKY, RAKVICE, BŘECLAV			
OBJEDNATEL, INVESTOR	SPRÁVA A ÚDRŽBA SILNIC JMK, příspěvková organizace kraje			
NÁZEV AKCE: II/425 STAROVIČKY - RAKVICE - BŘECLAV			DATUM	01/2019
NÁZEV OBJEKTU: MOST EV. Č. 425-018			FORMÁT	3xA4
			MĚŘÍTKO	1:50
			STUPEŇ	PDPS
			ZAK. ČÍSLO	170010
NÁZEV VÝKRESU: PŘÍČNÝ ŘEZ			Č. SOUPRAVY	Č. VÝKRESU 04