




PŮDORYS M1:50

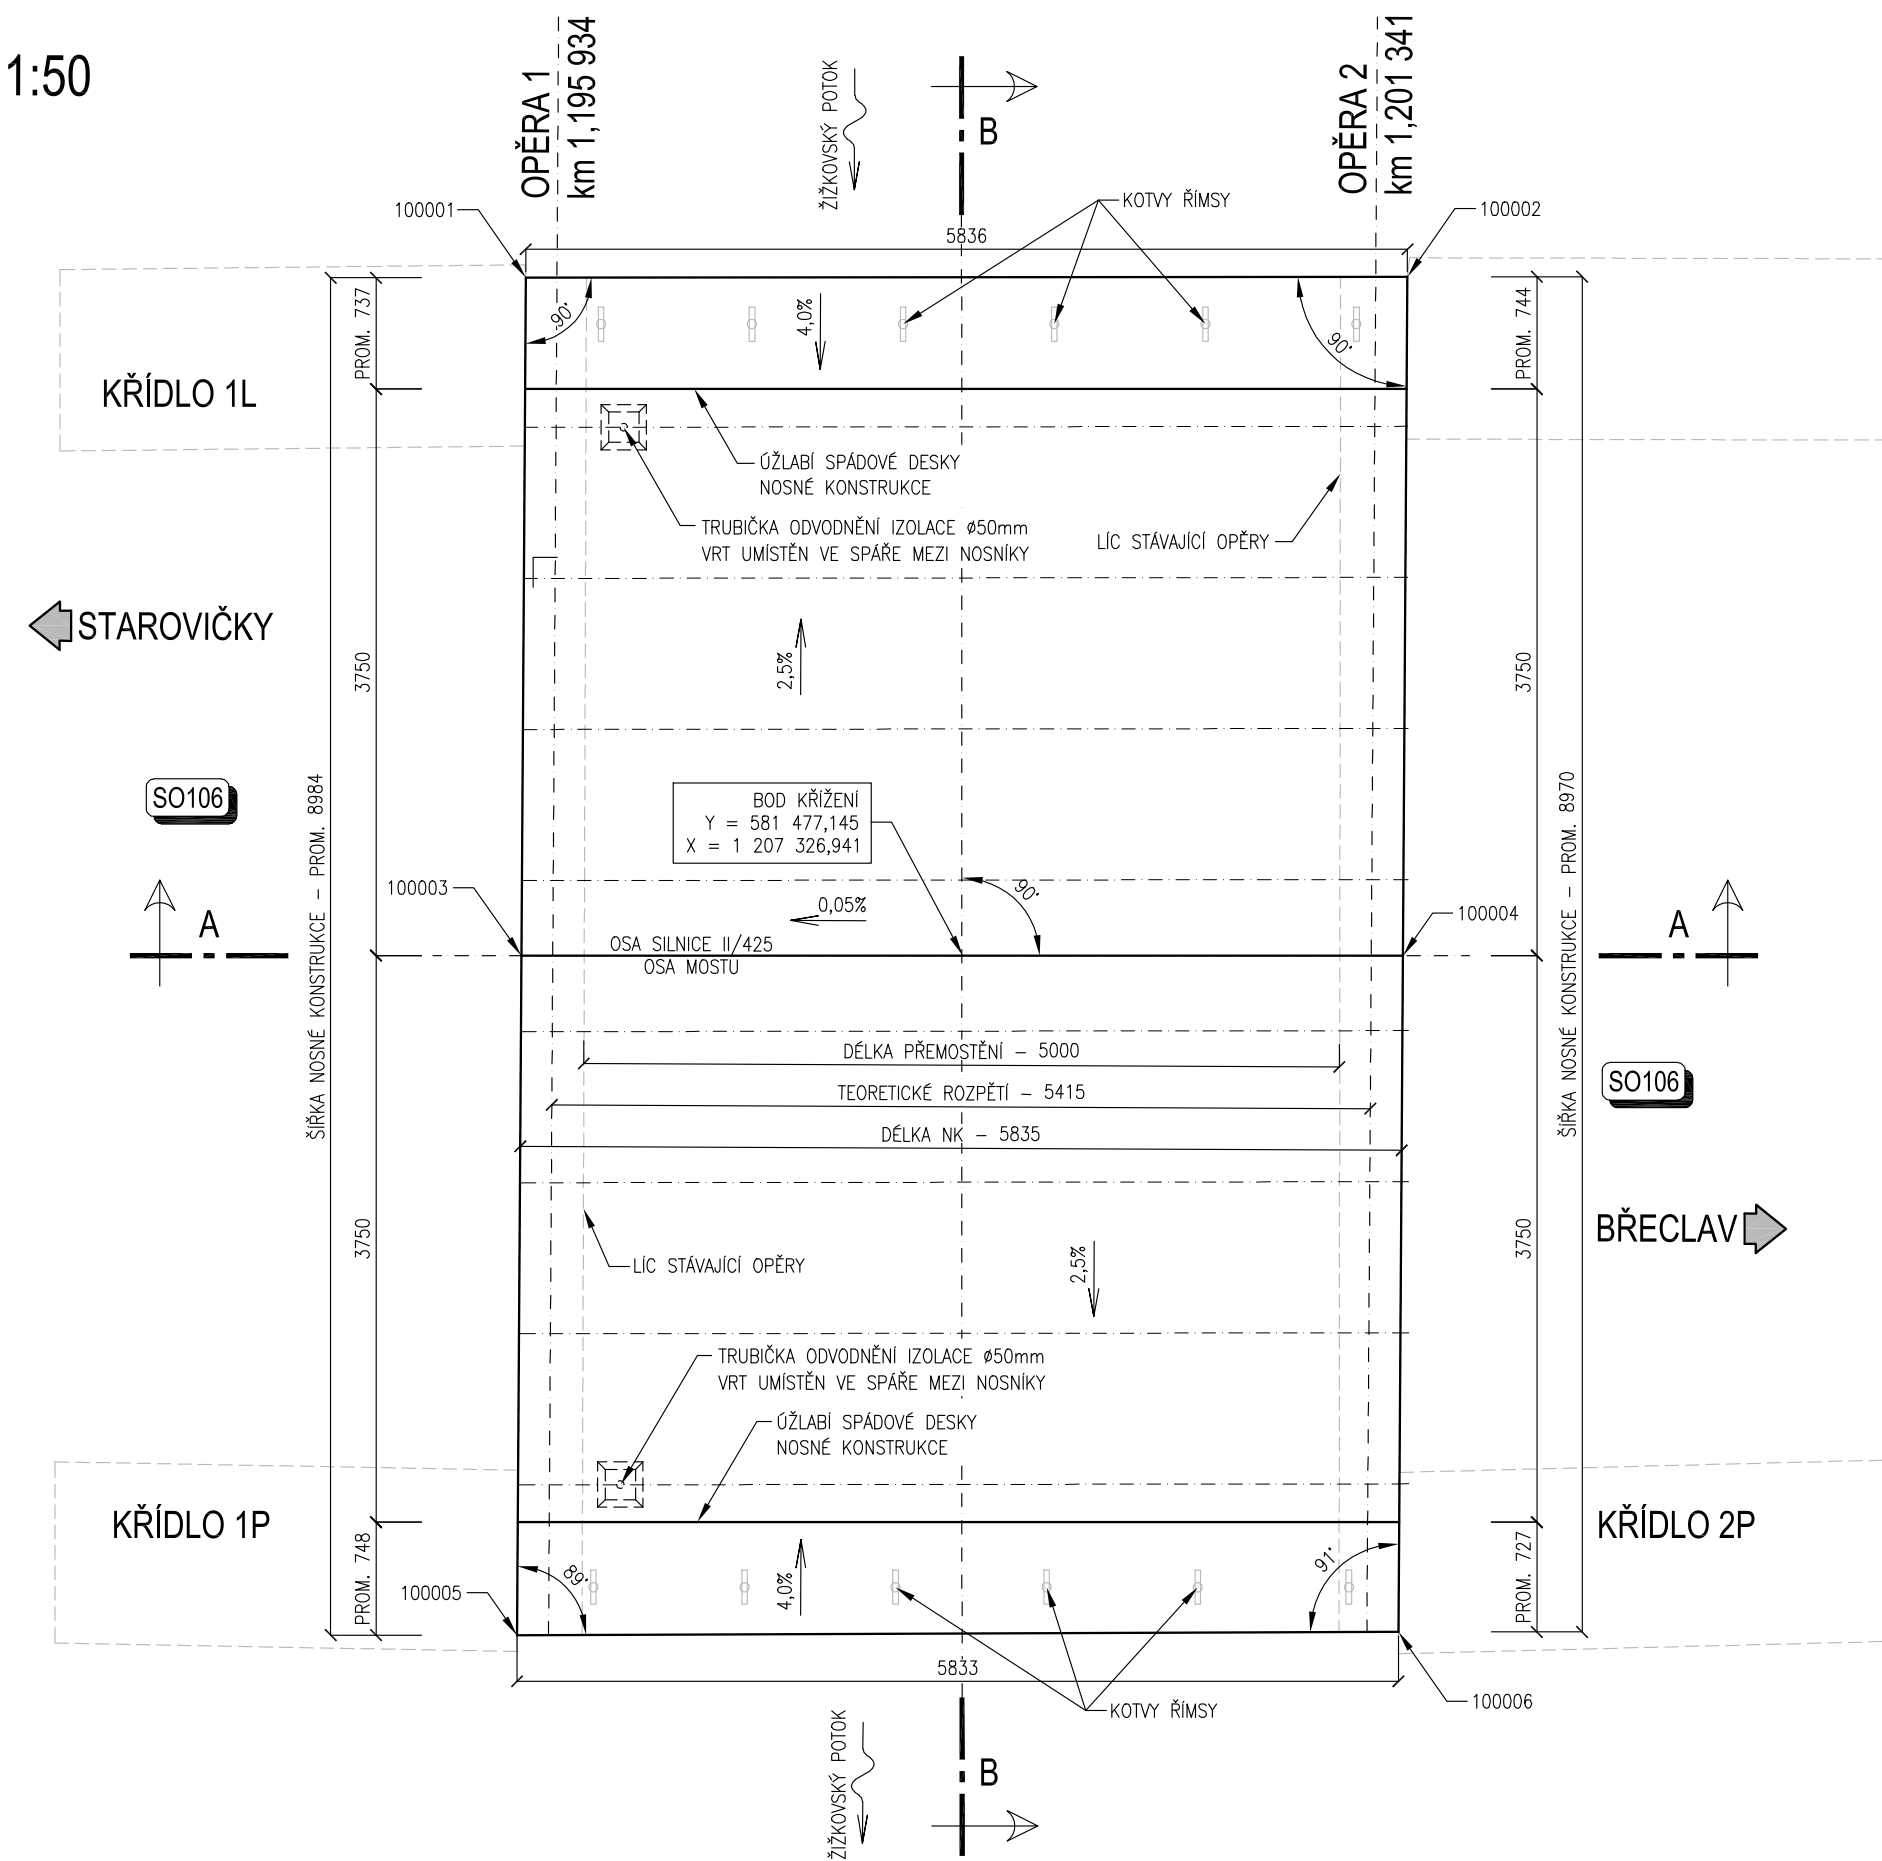


PODÉLNÝ ŘEZ A-A M1:50

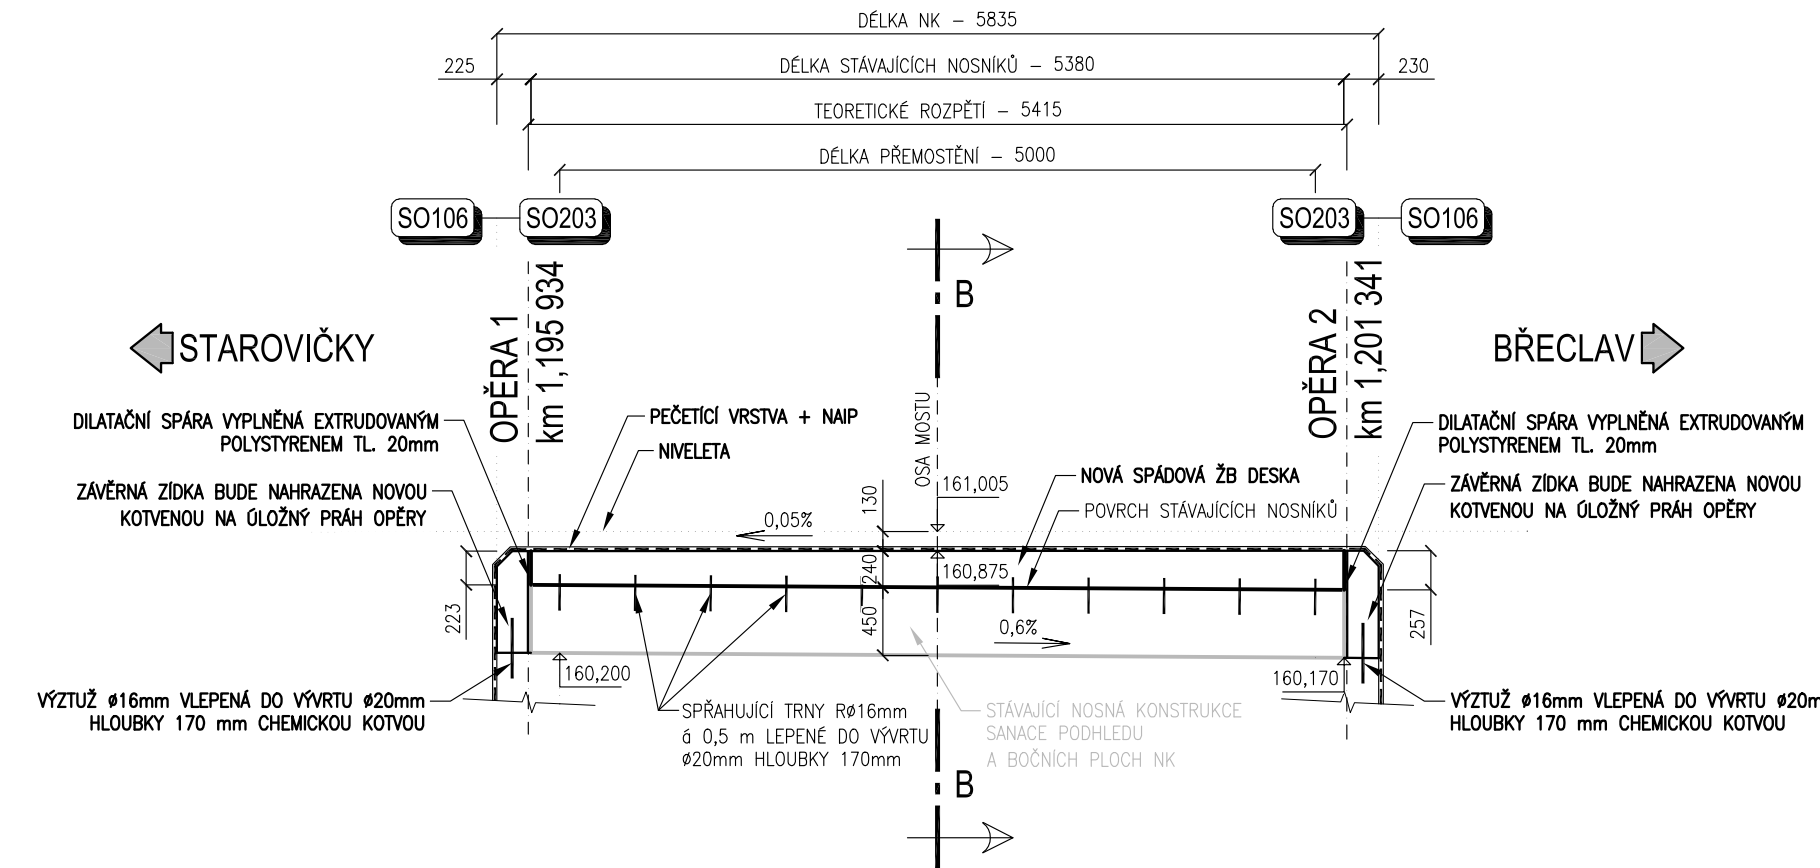

PŘÍČNÝ ŘEZ B-B M1:50

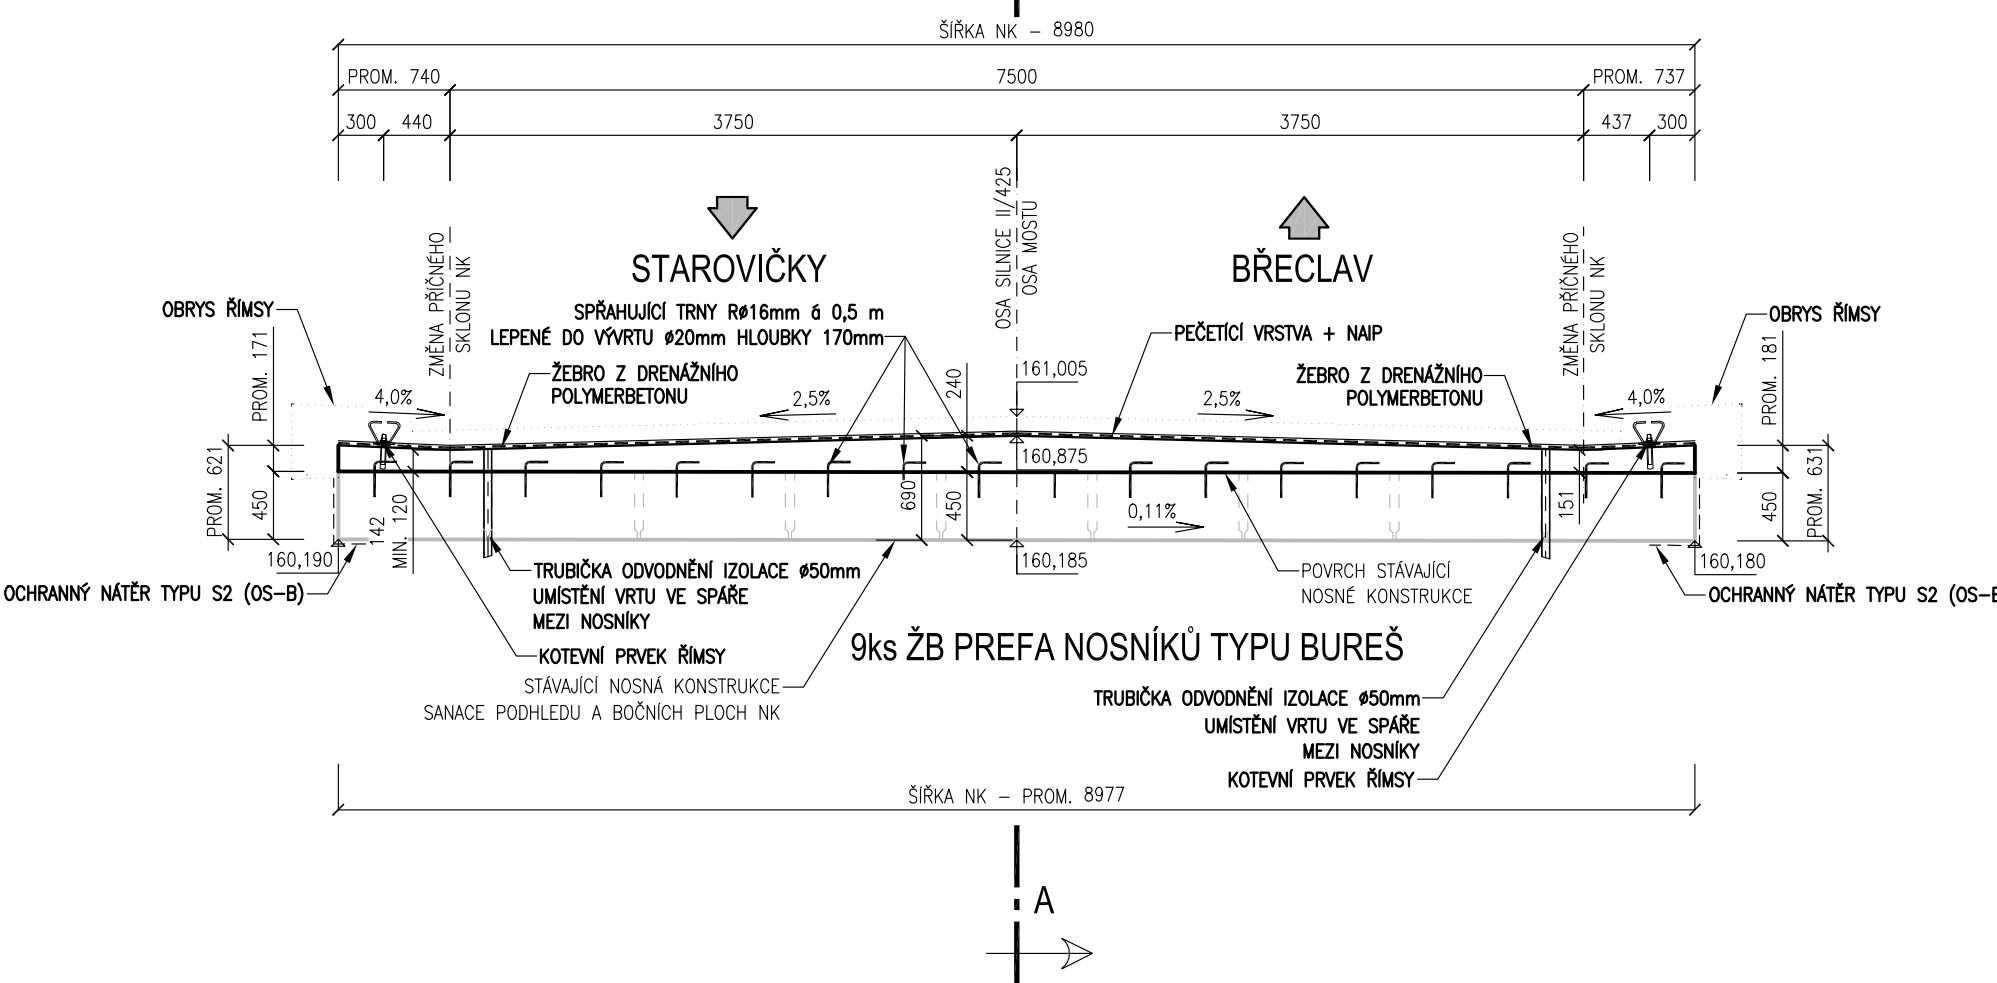

DETAIL ŘEŠENÍ
DILATACE MOSTU
M1:10

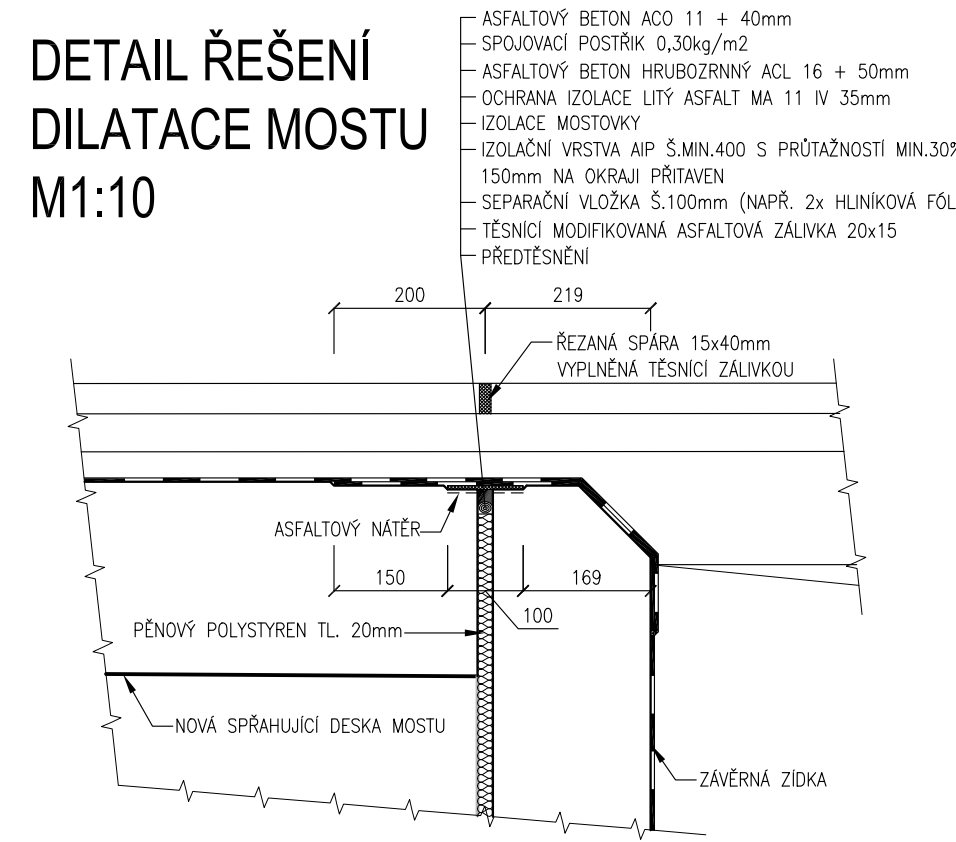

BETONY DLE ČSN EN 206:
C25/30 XF2 (SPŘAHOVACÍ DESKA)
OCEL B 500 B

POZNÁMKY:

- PO ODBOURÁNÍ STÁVAJÍCÍHO MOSTNÍHO SVRŠKU BUDE PROVEDENO POLOHOVÉ I VÝŠKOVÉ ZAMĚŘENÍ SPODNÍ STAVBY, VYVOLANÉ ZMĚNY BUDOU ZAPRACOVÁNY DO PROJEKTOVÉ DOKUMENTACE STUPNĚ RDS
- POKUD NENÍ UVEDENO JINAK, VŠECHNY OSTRÉ HRANY SRAŽIT 15/15mm

POVRCHOVÁ ÚPRAVA:
Aa - VŠECHNY NEVIDITELNÉ PLOCHY

- A: NEHOBLOVANÁ PRKNA NA SRAZ
- a: POVRCHOVÉ DROBNÉ VADY – PO ODBEDNĚNÍ ODSTRANIT DROBNÉ ODŠTĚPKY, UPRAVIT DŘEVĚNÝM HLADÍTKEM
- VŠECHNY STYČNÉ SPÁRY MEZI JEDNOTLIVÝMI DÍLCI BEDNÍCI PŘEKLIŽKY NA SEBE MUSÍ NAVAZOVAT BEZ VÝŠKOVÝCH ČI SMĚROVÝCH ODSKOKŮ

VYTYČENÍ BUDE PROVEDENO S PŘESNOSTÍ
DLE ČSN 73 0420-1 A ČSN 73 0420-2

- ÚPLNÉ OZNAČENÍ VYTYČOVANÝCH BODŮ JE DÁNO DEVITIMÝSNÝM ČÍSLEM VE TVARU 203 xxx xxx, VE VÝKRESE JE UVÁDĚNO POUZE KONCOVÝM ŠESTIČÍSÍM
- NAPŘ. BOD 101 001 JE PAK V PLNÉM TVARU OZNAČOVÁN JAKO BOD 203 100 001


SYSTÉM ZNAČENÍ BODŮ

- 203 x yy zzz
- ČÍSLO BODU
- ČÍSLO LINIE
- SKUPINA BODŮ
- 1 – MOSTOVKA
- ČÍSLO OBJEKTU

TABULKA SOUŘADNIC BODŮ

Č. BODU	Y	X	POZNÁMKA
203 100 001	581 474,970	1 207 322,070	
203 100 002	581 471,770	1 207 326,950	
203 100 003	581 478,740	1 207 324,502	
203 100 004	581 475,547	1 207 329,384	
203 100 005	581 482,520	1 207 326,940	
203 100 006	581 479,310	1 207 331,810	

PŘÍČNÝ ŘEZ B-B M1:50
SCHÉMA VYZTUŽENÍ

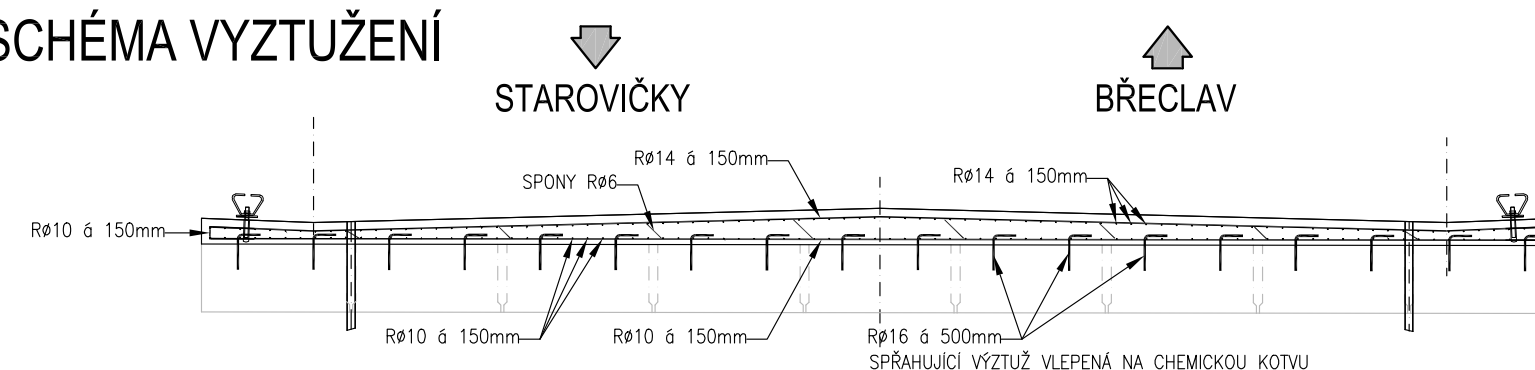



SO 203

AKCE	II/425 STAROVIČKY - RAKVICE - BŘECLAV		
OBJEDNATEL	<div><div></div><div>Správa a údržba silnic Jihomoravského kraje, příspěvková organizace kraje sídlem Žerotínovo náměstí 449/3, 602 00 Brno</div></div>		
PROJEKTANT	<div><div>SDRUŽENÍ DOPRAVOPROJEKT OSTRAVA, a.s. a VIADESIGNE, s.r.o.</div><div><div></div><div>DOPRAVOPROJEKT Ostrava a.s., Masarykovo náměstí 5, 702 00 Ostrava</div><div><div></div><div>ViaDesign, s.r.o. Na Zahradách 16, 690 02 Břeclav</div></div></div></div>		

SO 203

ZMĚNA VÝKRESU:				
Č. ZMĚNY	PŘEDMĚT ZMĚNY	ZMĚNU PROVEDL	PODPIS	DATUM ZMĚNY
1				
2				
3				

SOUŘADNICOVÝ SYSTÉM : JTSK		VÝŠKOVÝ SYSTÉM : B.p.v.	
VEDOUČÍ PROJEKTANT - HIP	ING. STRUHÁR FILIP		
ZODPOVĚDNÝ PROJEKTANT	ING. STRUHÁR FILIP		
VYPRACOVAL	ING. GRABCOVÁ KLÁRA		
KONTRLOVAL	ING. PÁPESCHOVÁ MARTINA		
KRAJ, MěÚ, ObÚ	JIHOMORAVSKÝ, STAROVIČKY, RAKVICE, BŘECLAV		
OBJEDNATEL, INVESTOR	SPRÁVA A ÚDRŽBA SILNIC JMK, příspěvková organizace kraje		
NÁZEV AKCE: II/425 STAROVIČKY - RAKVICE - BŘECLAV		DATUM	01/2019
NÁZEV OBJEKTU: MOST EV. Č. 425-018		FORMÁT	5x44
		MĚŘÍTKO	1:50
		STUPEŇ	PDPS
		ZAK. ČÍSLO	170010
NÁZEV VÝKRESU: TVAR A VYTYČENÍ NOSNÉ KONSTRUKCE		Č. SOUPRAVY	Č. VÝKRESU
			05