



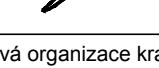



PŘÍČNÝ ŘEZ – STÁVAJÍCÍ STAV 1:50

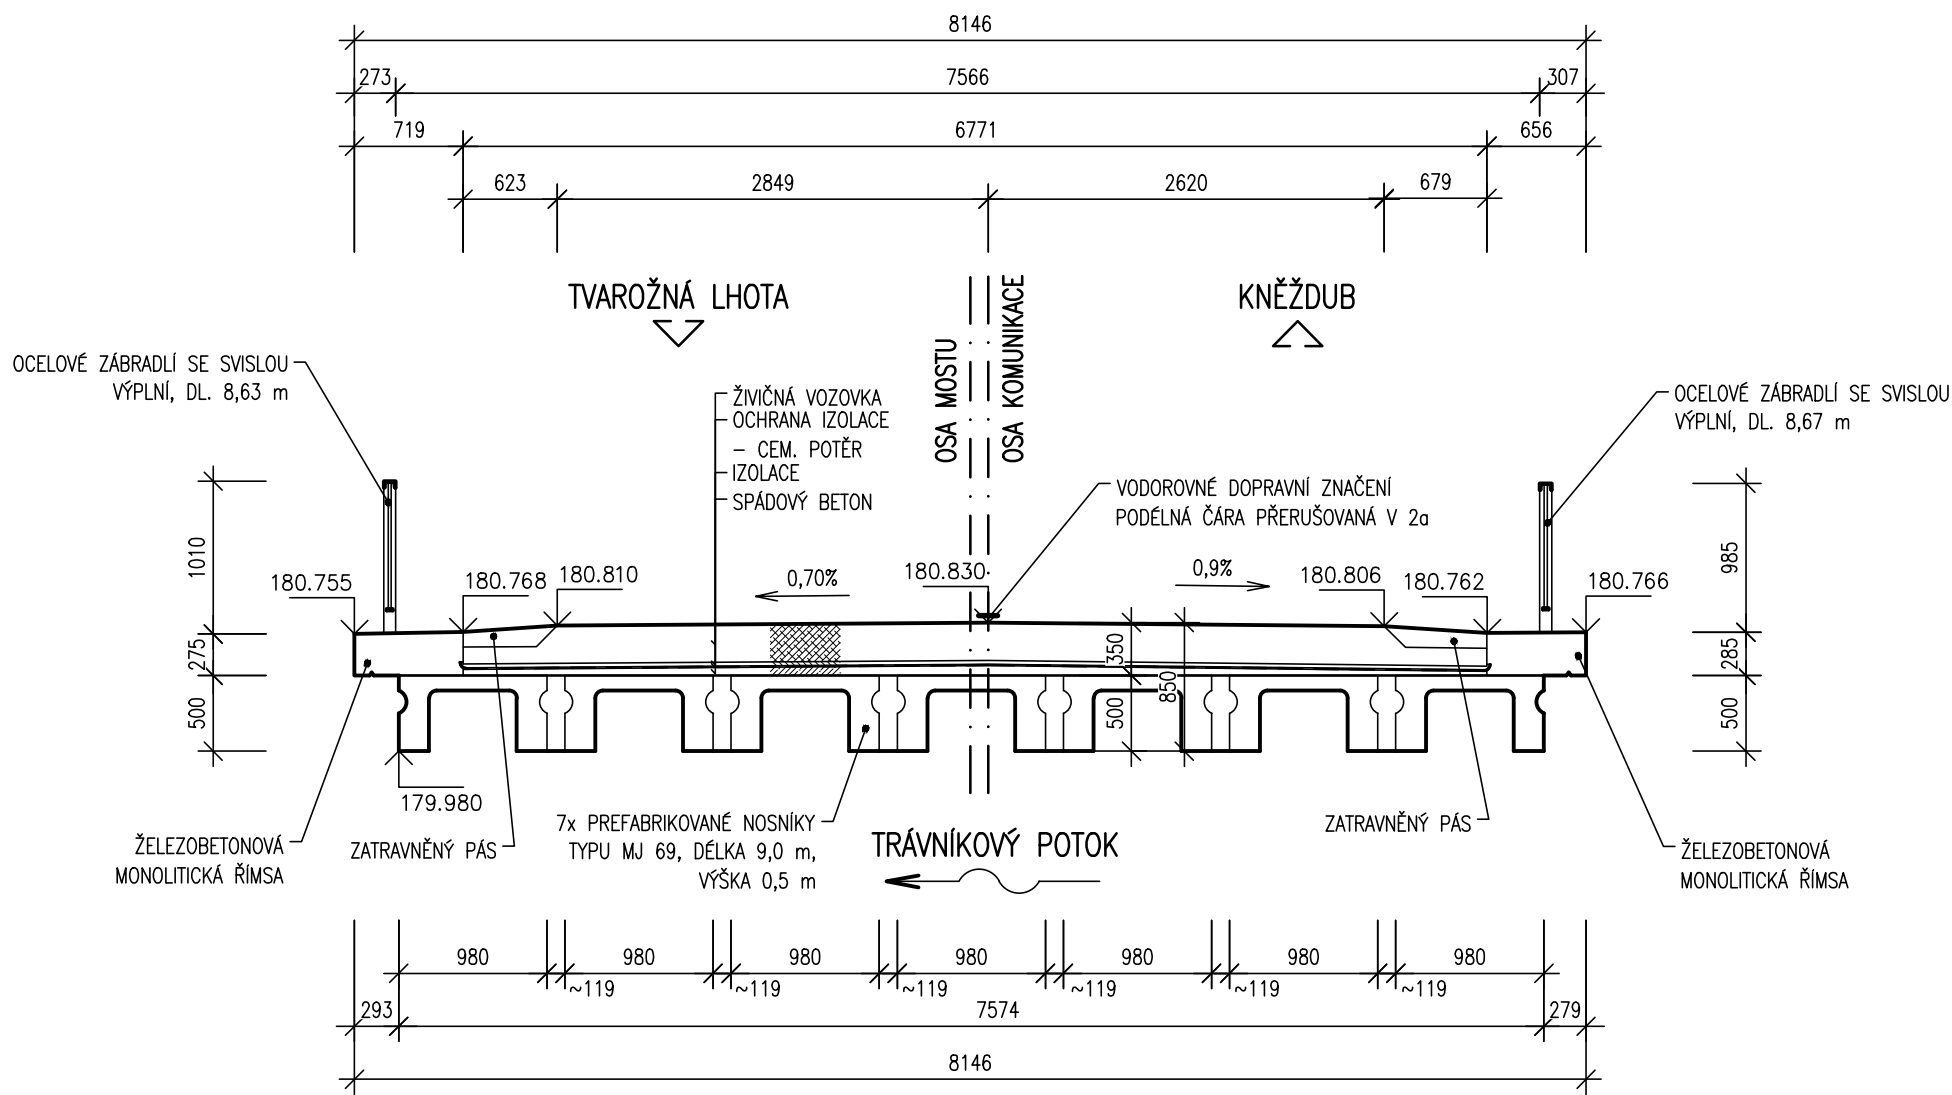

TP

Souřadnicový systém: S - JTSK  
Výškový systém: Bpv

Hlavní inženýr projektu:	Ing. Jaromír RUŠAR	   	 Majdalenky 19, 638 00 Brno Tel., fax: 545 222 037 E-mail: info@rusar.cz	
Zodpovědný projektant:	Ing. Květoslav RUŠAR			
Vypracoval:	Šárka Pokorná			
Kontroloval:	Ing. Radoslav HOLÝ			
Kraj:	Jihomoravský		Datum:	06 / 2021
Zadavatel:	Správa a údržba silnic Jihomoravského kraje, příspěvková organizace kraje		Formát:	3 A4
Název akce:  <b>Kněždub 4995-1</b>			Měřítko:	1:50
			Účel:	TP
			Čís.zakáz.:	20 - 2021
			Archivní čís.:	10 - 2021
Název přílohy:  <b>PŘÍČNÝ ŘEZ - STÁVAJÍCÍ STAV</b>			Čís.soupravy:	Čís. přílohy: <b>02</b>