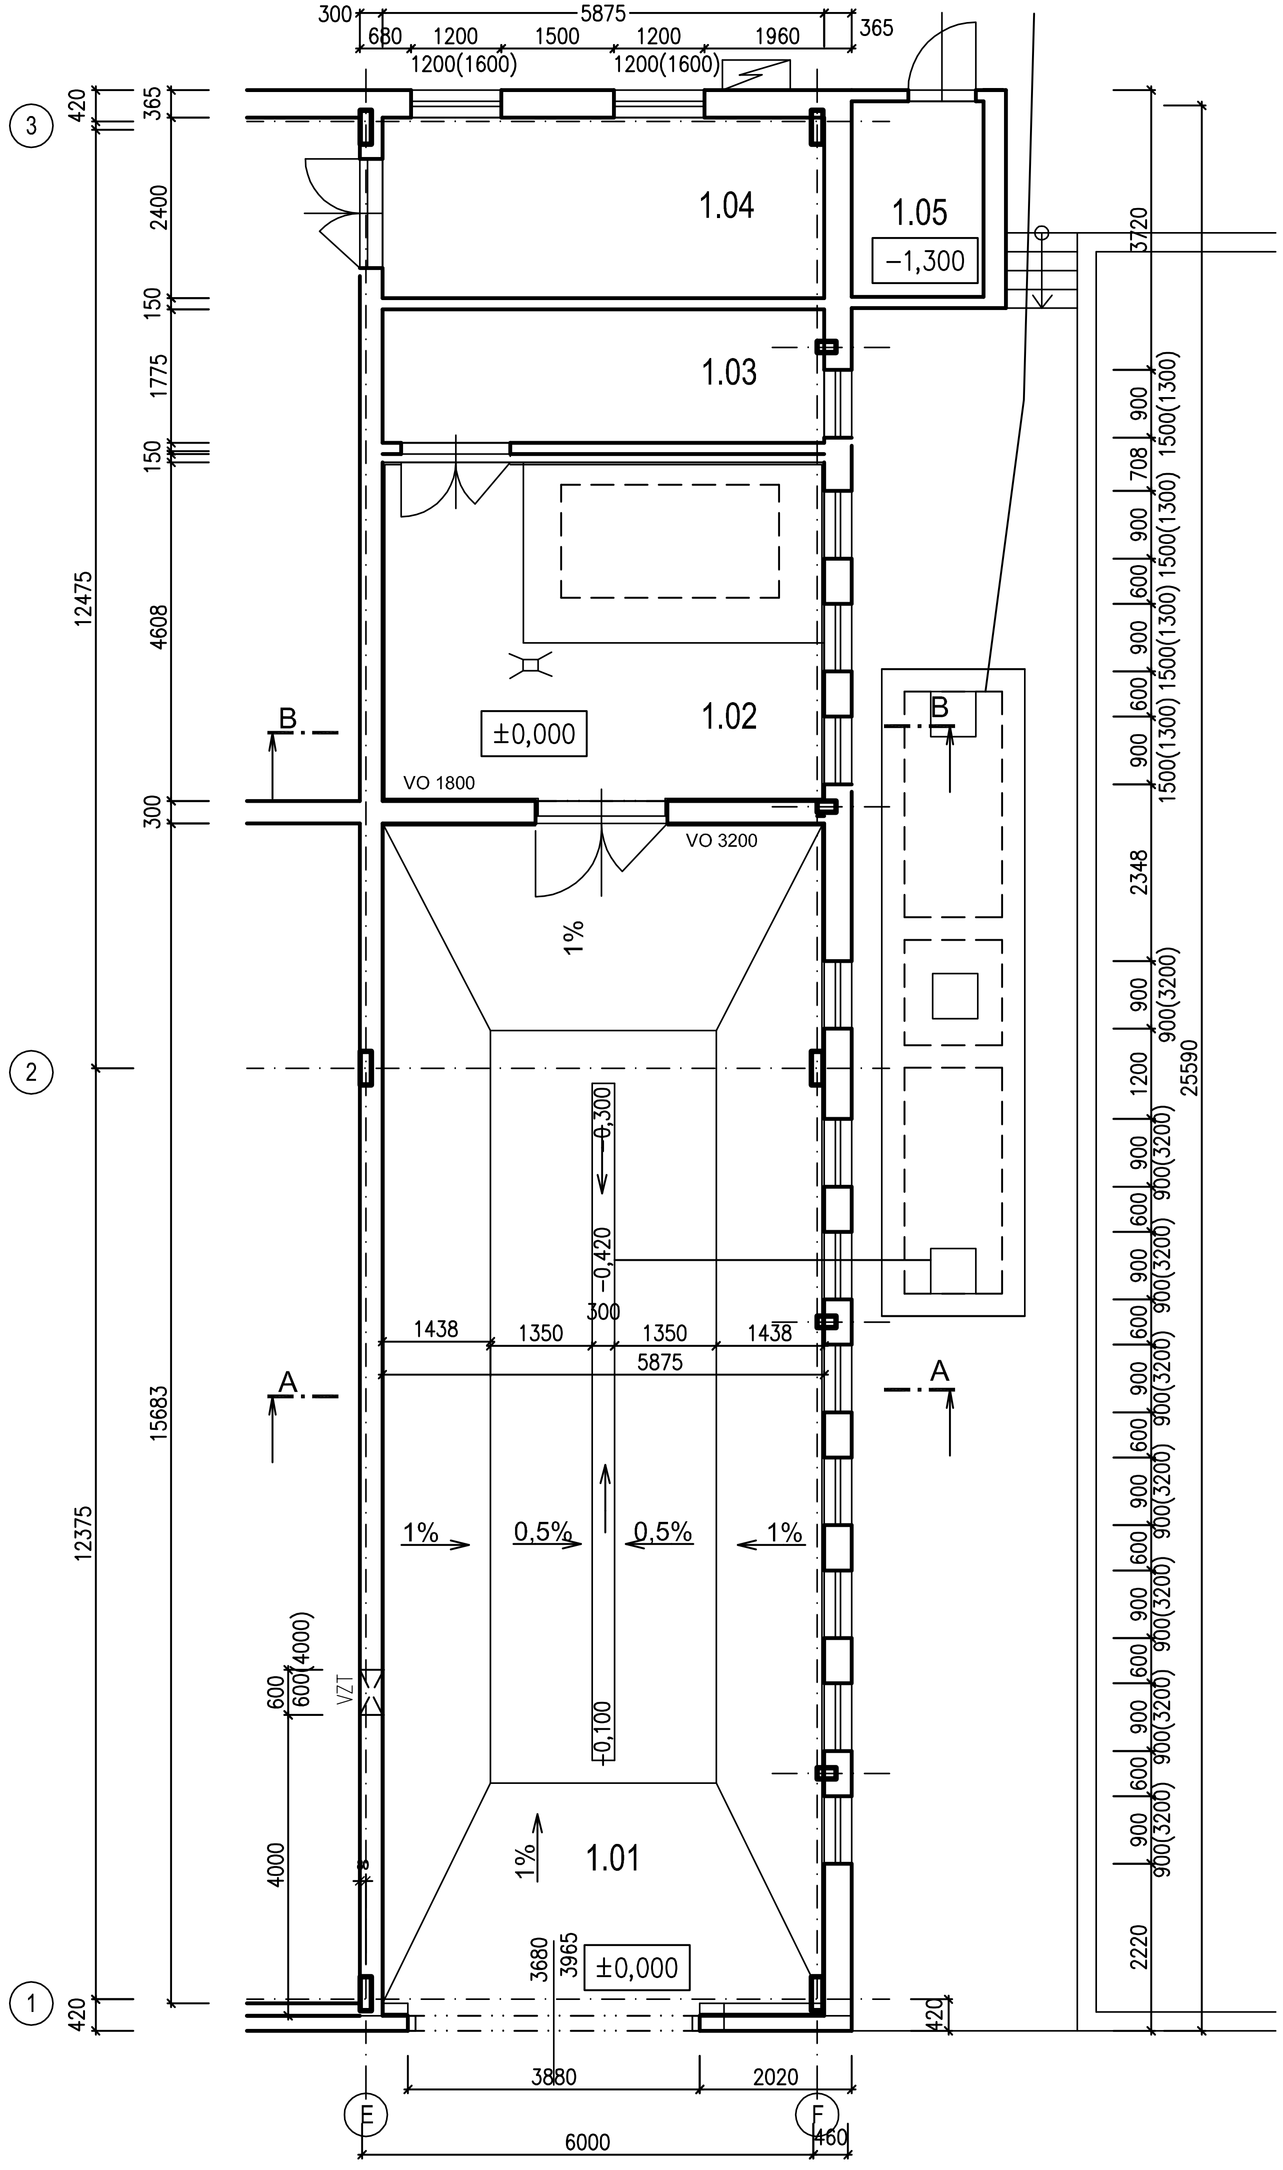

LEGENDA MÍSTNOSTÍ

Č. M.	ÚČEL MÍSTNOSTI	PLOCHA (m2)	DRUH PODLAHY	ÚPRAVA STĚNY
1.01	MYCÍ BOX	91,50	BETONOVÁ DLAŽBA	BĚLNINOVÝ OBKLAD V 3200
1.02	ČOV	26,40	KERAMICKÁ DLAŽBA	BĚLNINOVÝ OBKLAD V 1800
1.03	SKLAD CHEMIKÁLIÍ	10,40	KERAMICKÁ DLAŽBA	BĚLNINOVÝ OBKLAD V 1800
1.04	ELEKTROROZVODNA	14,10	KERAMICKÁ DLAŽBA	
1.05	KOMPRESOR	4,55	CEMENTOVÝ POTĚR	

POZNÁMKA

V MÍSTNOSTI 1.03 A 1.02 BUDE VYBOURÁN BĚLNINOVÝ OBKLAD STĚN, OKNA A PODLAHA. V MÍSTNOSTI 1.02 BUDE VYBOURÁNA BETONOVÁ VANA POD STAROU ČOV.
V MÍSTNOSTI 1.01 BUDE VYBOURÁNA KONSTRUKCE PODLAHY A SBĚRNÝ ŽLÁBEK UPROSTŘED MÍSTNOSTI.
OTVOR PRO VRATA BUDE ROZŠÍŘEN NA 4200MM. OKNA A DVEŘE BUDOU DEMONTOVÁNY.
V HORNÍ ČÁSTI PODÉLNÉ STĚNY BUDE VYBOURÁN OTVOR PRO PŘÍVOD VZDUCHU OD TERMOVENTILAČNÍ JEDNOTKY.
OKNA VE ŠTÍTOVÉ ZDI BUDOU VYBOURÁNA.

±0,000=241,85m N.M.

Trendis spol. s r.o.	Trendis, spol. s r.o. Masarykova 1059 698 01 Veselí n/Mor. tel.: 518324188 e-mail.: trendis@mybox.cz
Investor : SÚS JmK, ul.Ořechovská	Vypracoval : JEŽOVÁ
Stavba : areál SÚS Brno-venkov, ul.Ořechovská 35, Brno	Počet A4 : 2 — Stupeň : DOS
RUČNÍ MYČKA NÁKLADNÍCH AUT	Datum : 06/2019
	Zakázka číslo : 1219 009 — Měřítko : 1:100
Obsah : PŮDORYS - stávající stav	Archivní číslo : TV 4870 — Poř. číslo : D.1.1.02